


PROYECTO de CASA en ARANGUREN.


COLEGIO OFICIAL DE ARQUITECTOS
 D. N.º
 DIVISION DE ARRA
 Registrado al 10 de Abril de 1946
 V.º. 6.º
 LA COMISION REVISORA

J. C. Díaz


FISCALIA DELEGADA DE LA VIVIENDA
 DE NAVARRA
 Informado por los Asesores
APROBADO
 Pamplona - 5 ABR. 1947 -
 El F.º Provincial

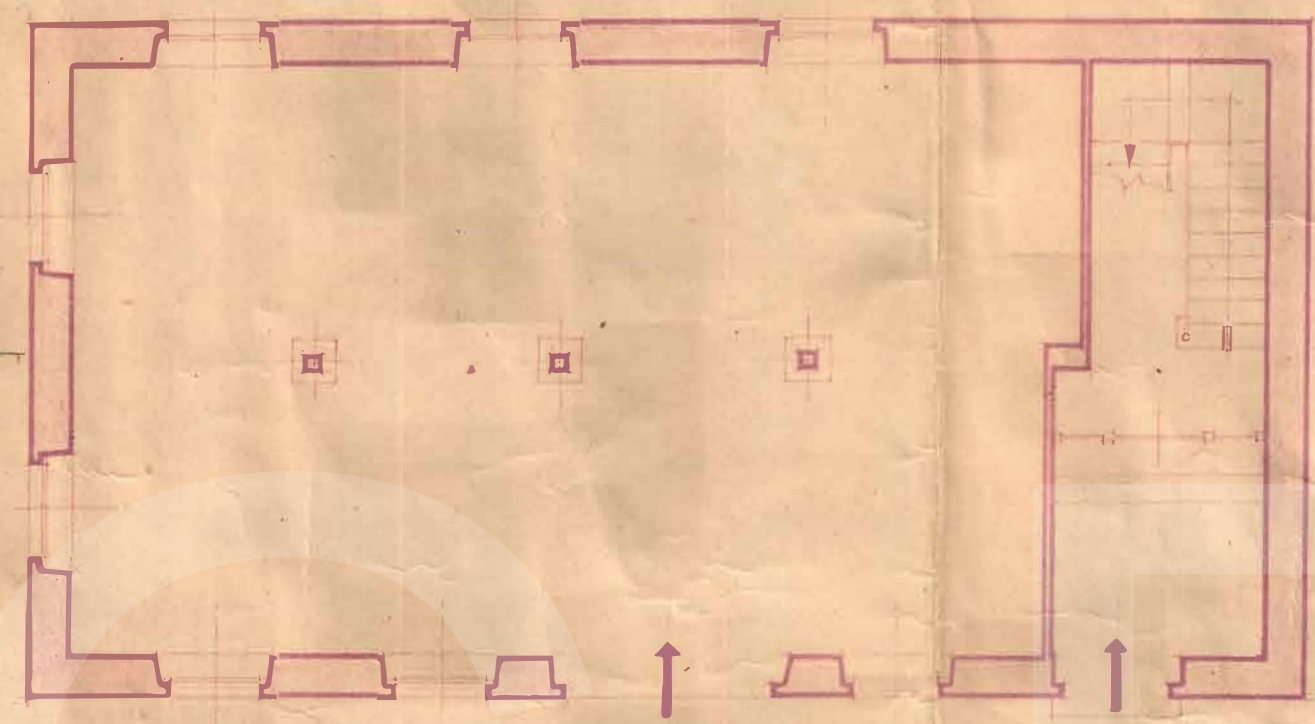


. Planta baja .

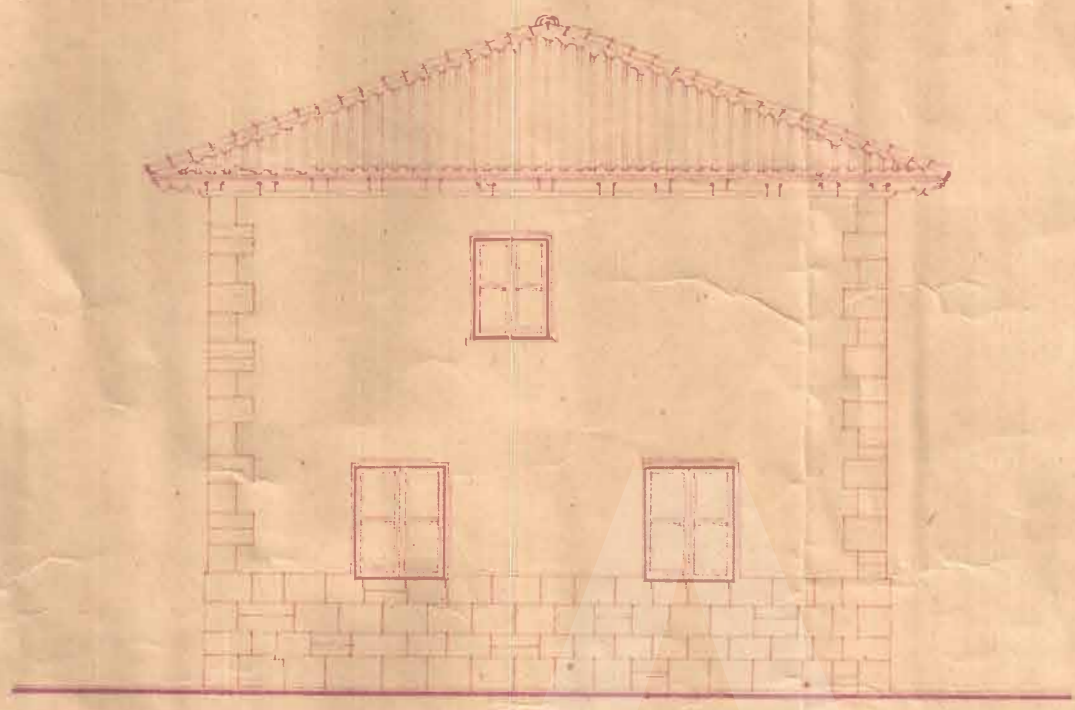


. Fachada lateral .

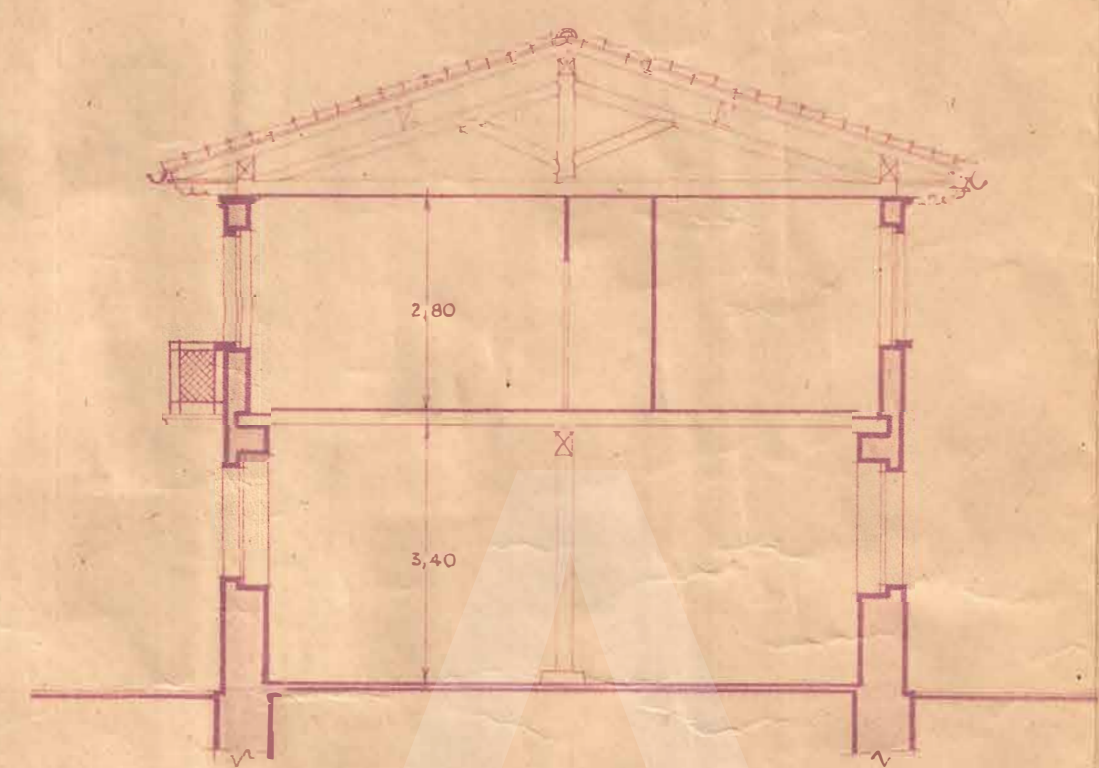

. Sección f.-B. .

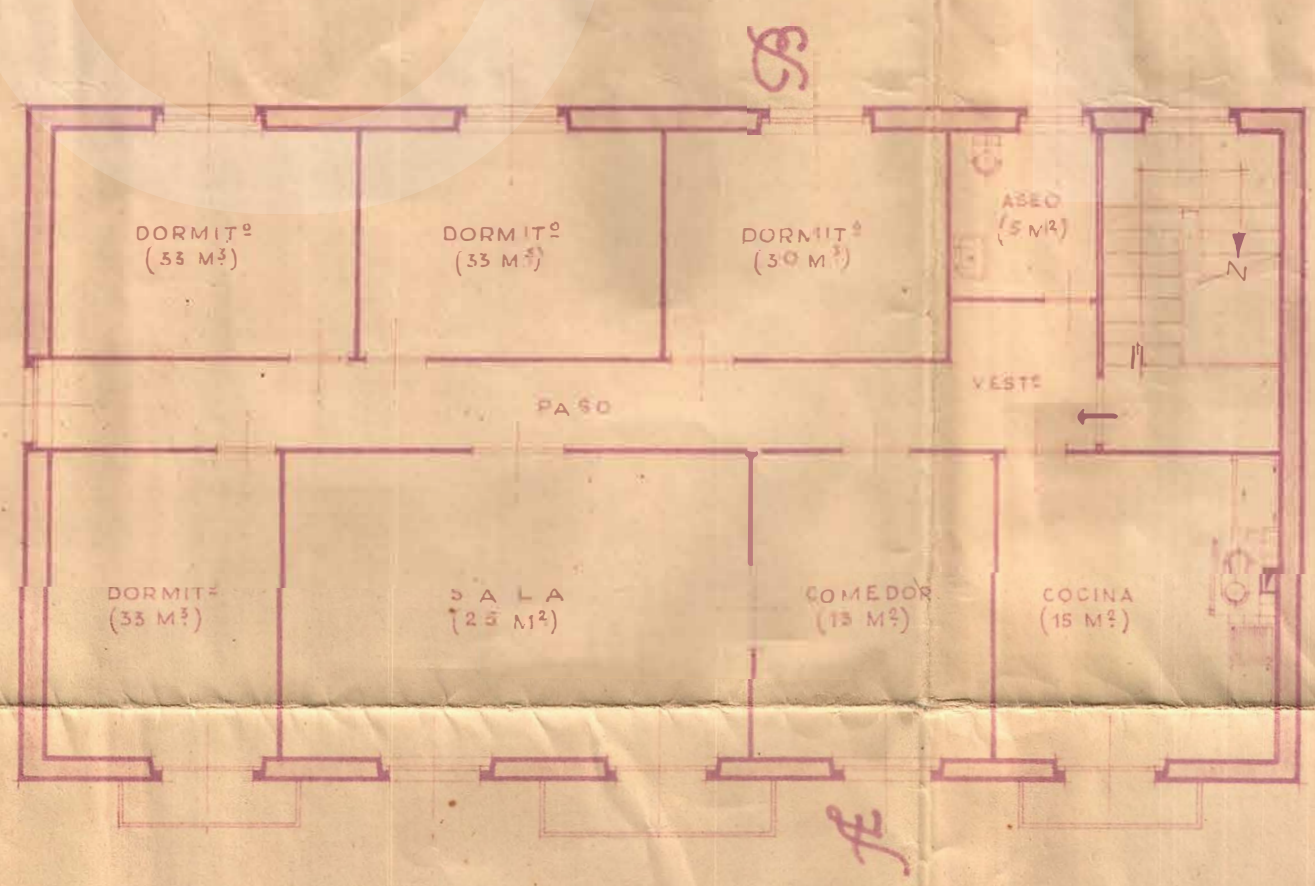

. Planta de piso .

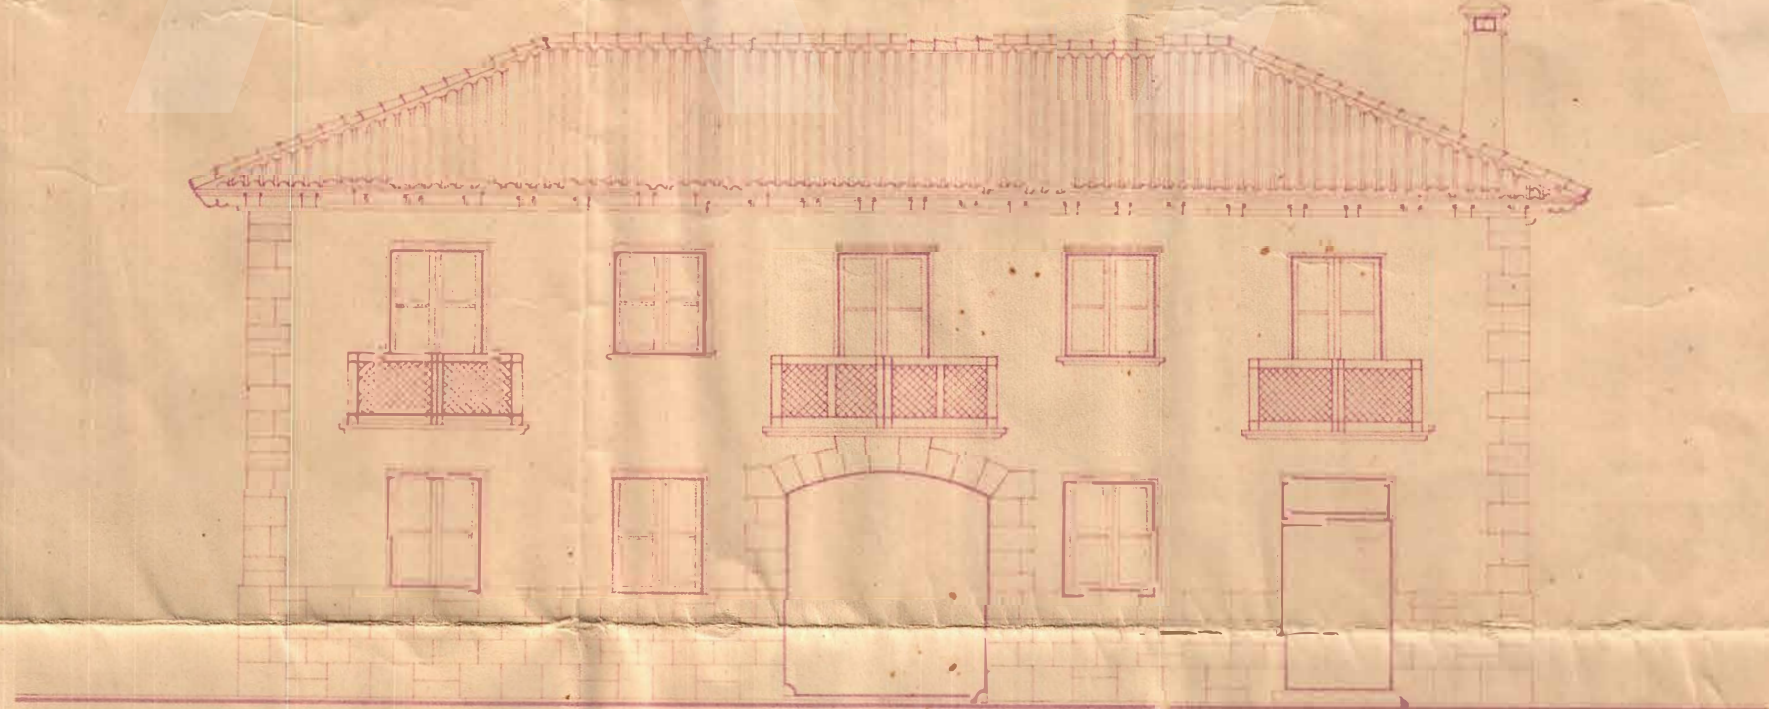

. Fachada principal .

Revisión fiscal de 1948
 EL ARQUITECTO,

Escala 1: 100