

Proyecto de casa para D. Justo Vera en Ezafalla Escala 1:100

Pamplona Septiembre de 1.946


El Arquitecto

Manuel Luis de la Torre




FISCALIA DELEGADA DE LA VIVIENDA
 DE NAVARRA
 Informado por los Asesores
APROBADO
 Pamplona
 El Fiscal Provincial

[Signature]

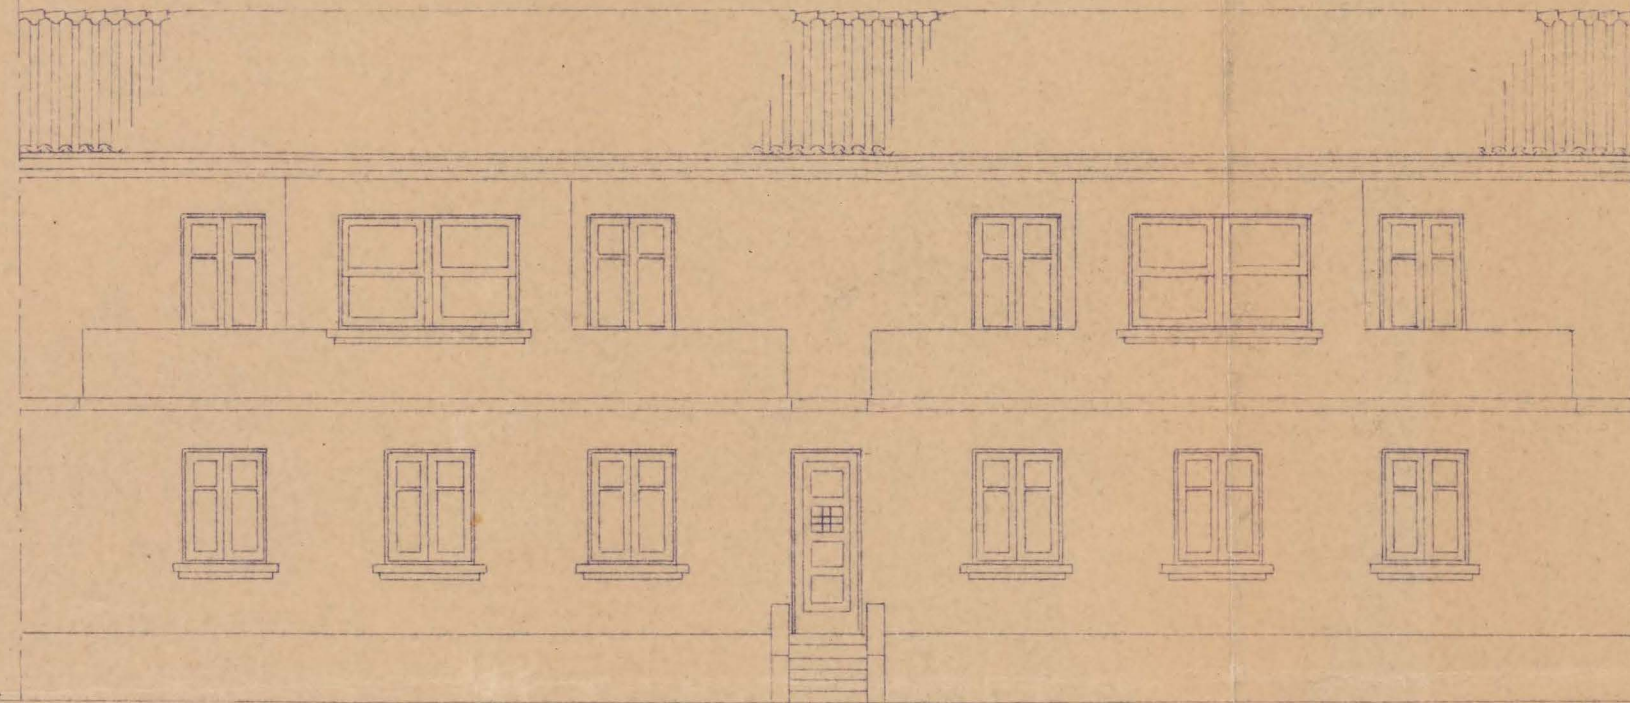

Fachada principal

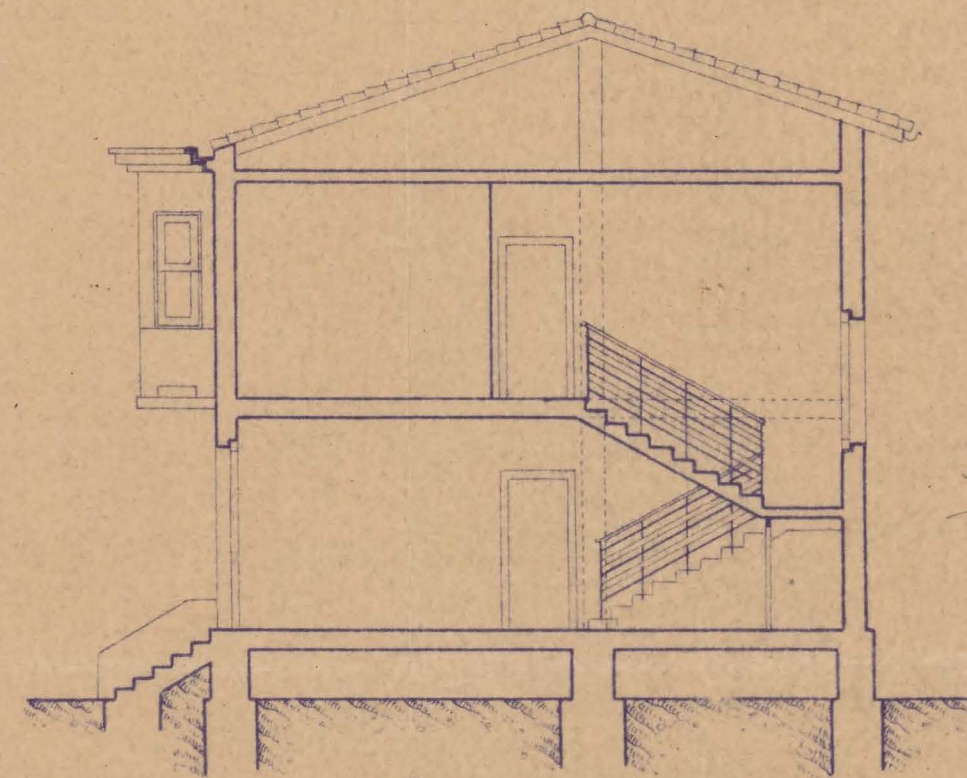


Sección A-A


COLEGIO OFICIAL DE ARQUITECTOS
 VASCO-NAVARRO
 DELEGACION DE NAVARRA
 Registrado el día *Octubre 1946*
 Vº. Bº.

LA COMISION REVISORA

Manuel S. S.

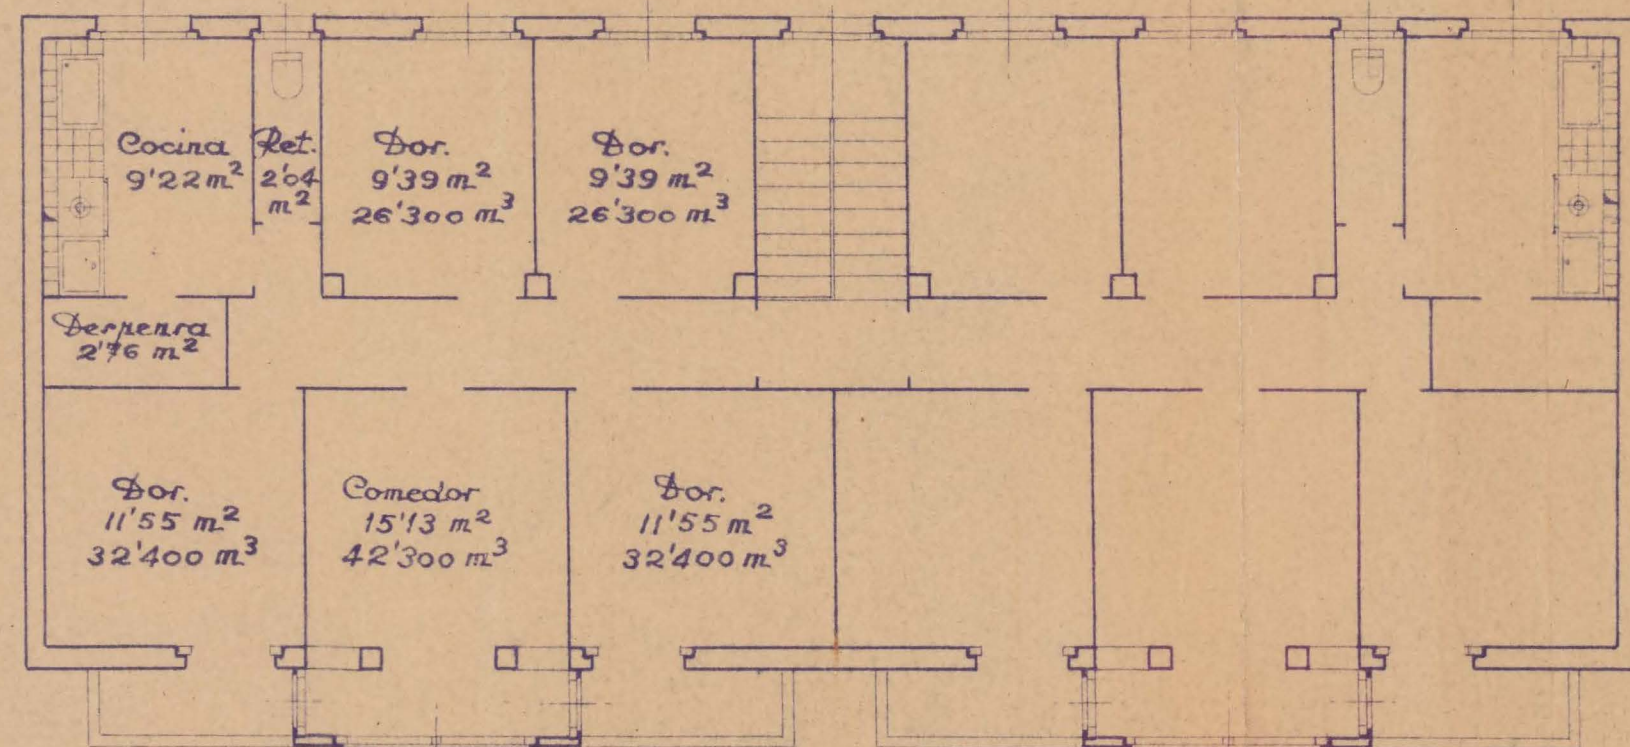

Planta 1ª

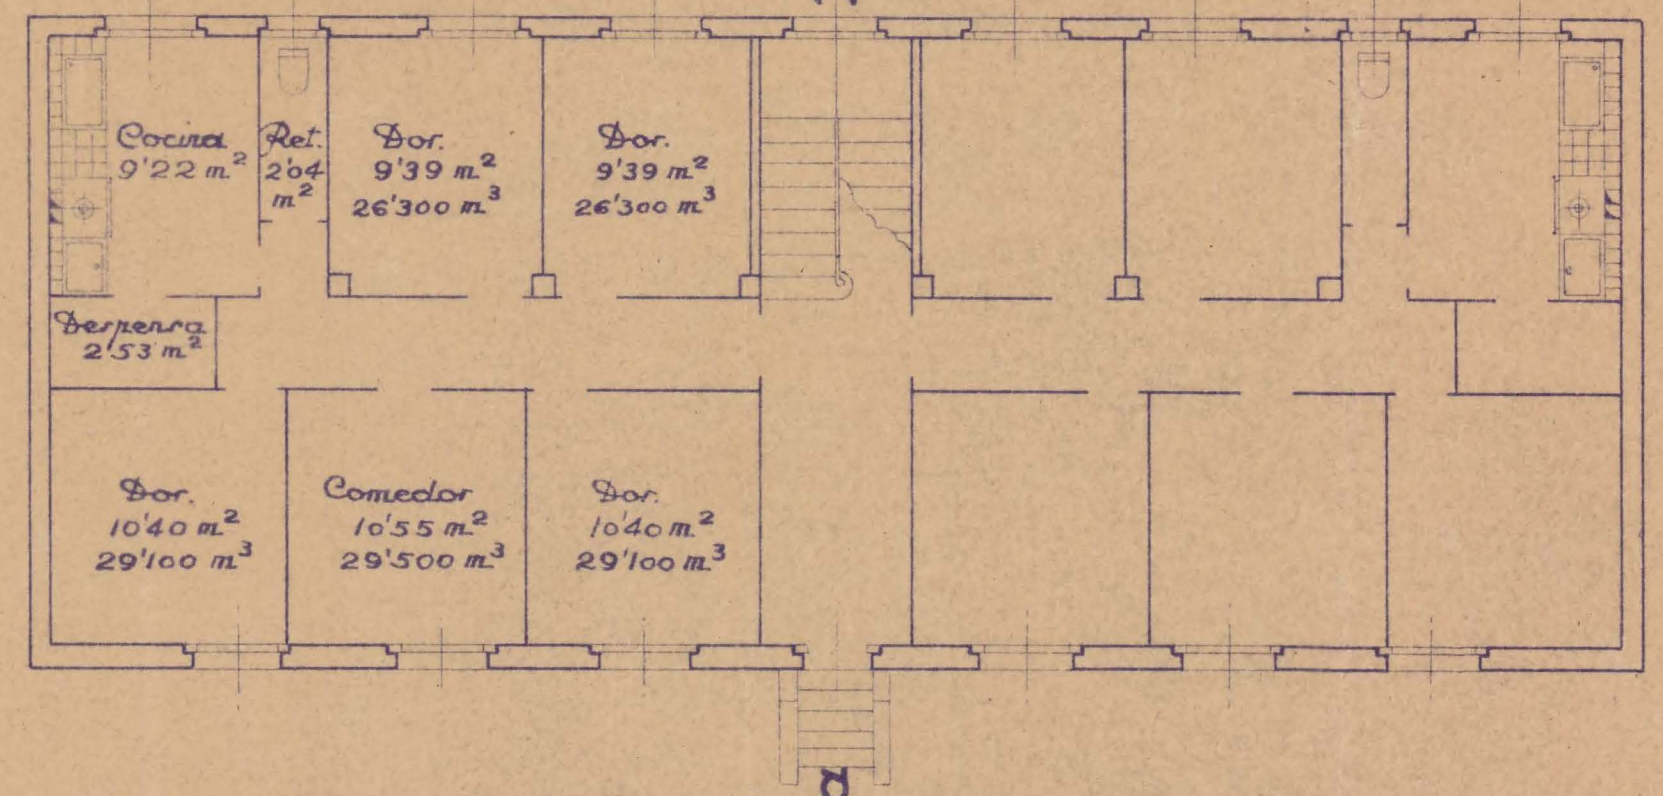

Planta baja