Proyecto de casa en Falces (Navarra), para D. Dámaso Mendiril.

Escala - 1: 100.

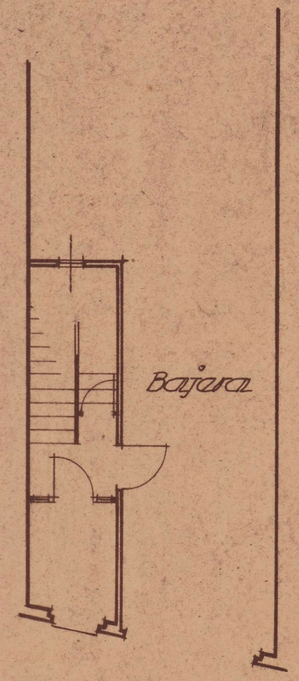

Planta baja

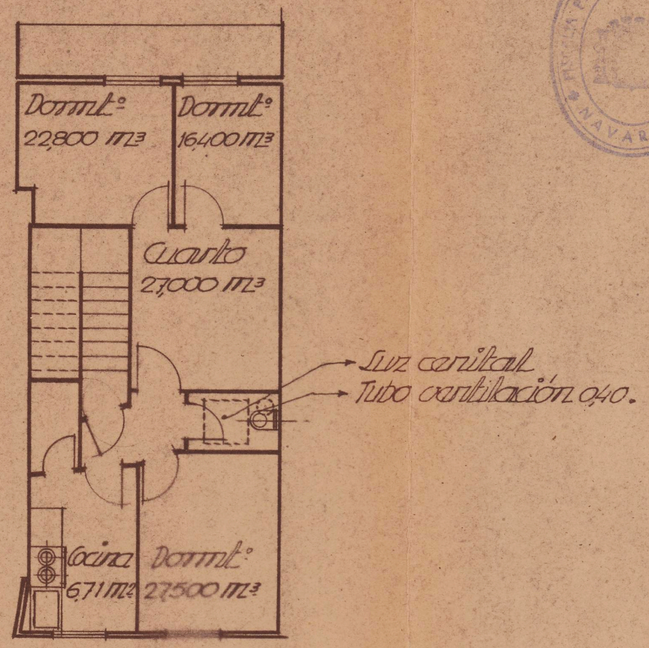

Planta primera

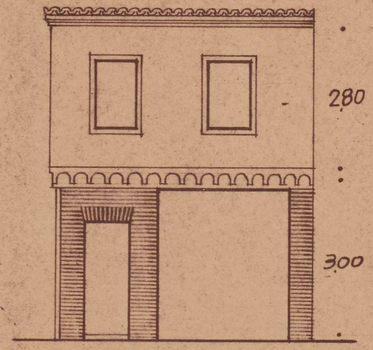

Fachada

FISCALIA DELEGADA DE LA VIVIENDA DE NAVARRA
Informado por los Asesores
APROBADO
Pamplona 20 JUN. 1947
El Fiscal Provincial,

Registrado el
de 7 JUN. 1947 de 19

COLEGIO OFICIAL VASCO NAVARRO DE ARQUITECTOS

Pamplona Mayo de 1947.
Por la Delegación:
Los Arquitectos: