PUENTE
DE LOS
Baños de Pilero

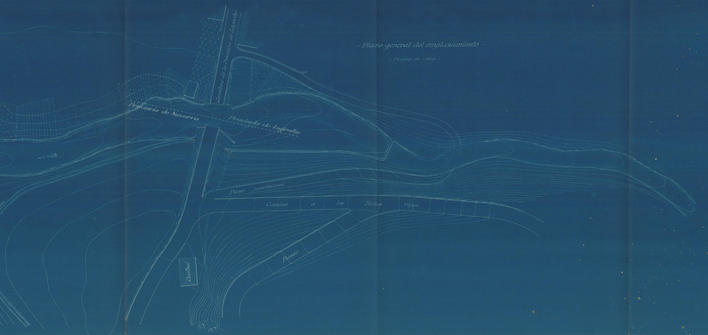

Plano general del emplazamiento

Escala de 1/5000

Estado actual y reformado

Escala 1/100

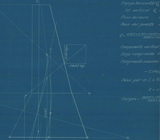

Detalles

Pamplona 9 de Noviembre de 1918

El Ingeniero Director

PUENTE DE DOS VANOS SOBRE EL BARRANCO DE LOS BAÑOS DE FITERO.

Cimentaciones ejecutadas

PLANTA.

Escala 1:100

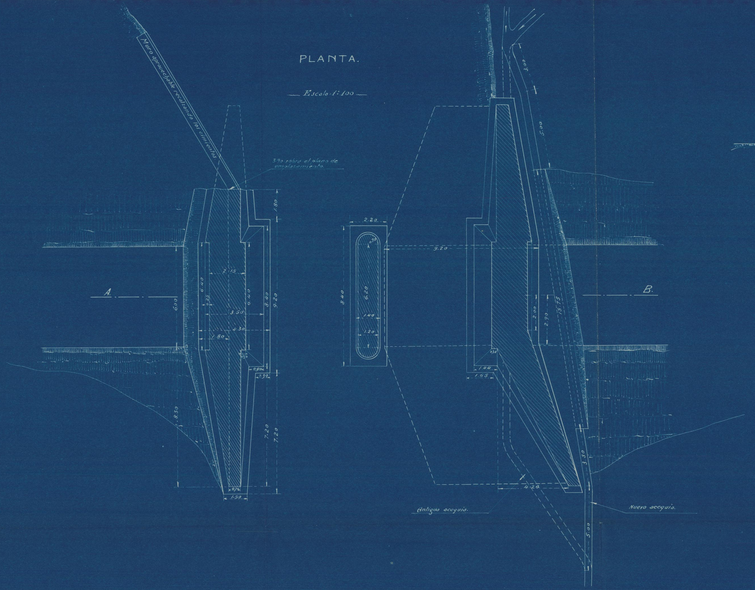

SECCIÓN POR A.B.

Escala 1:50

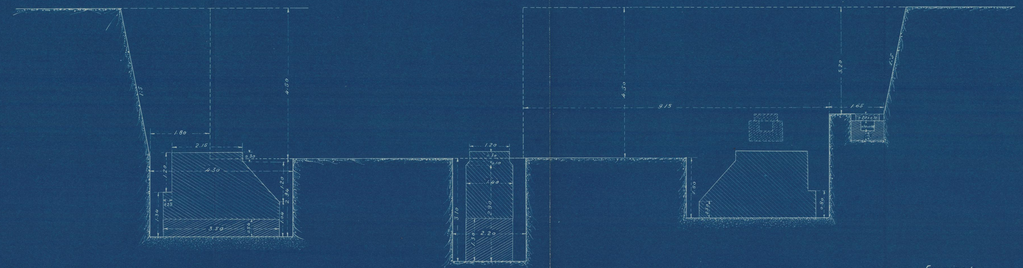

Logroño 6 Abril de 1920

EL INGENIERO ENCARGADO

Examinado
El Ingeniero Jefe