


SECCIÓN TIPO ACERA (A-A')



Lado Aguas Arriba

ESCALA 1/20

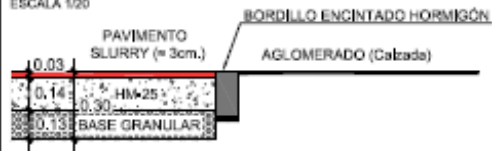

PLANTA

ESCALA 1/200

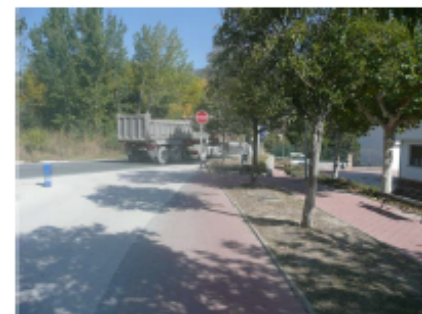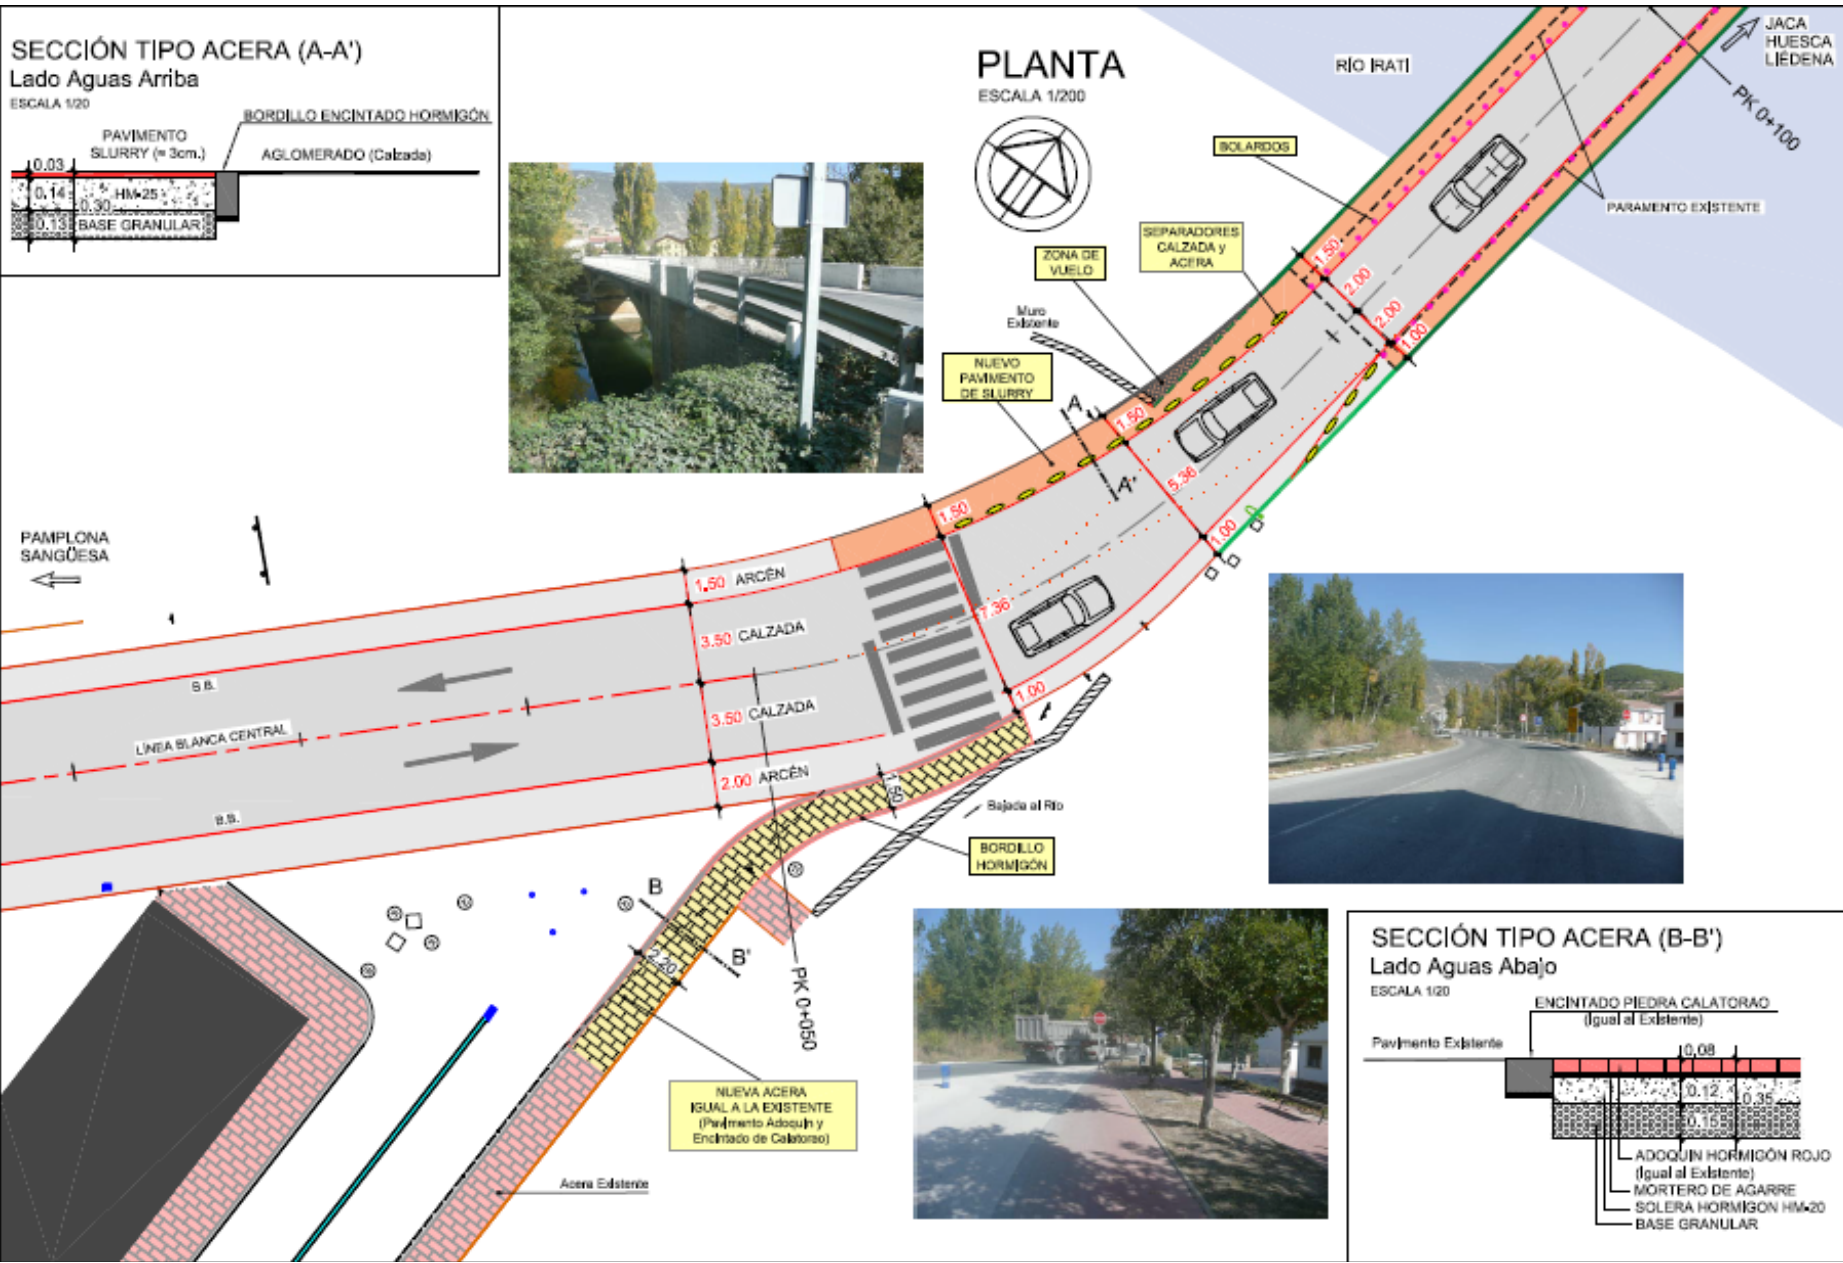

SECCIÓN TIPO ACERA (B-B')

Lado Aguas Abajo

ESCALA 1/20

