


# PLANTA

ESCALA 1/10.000

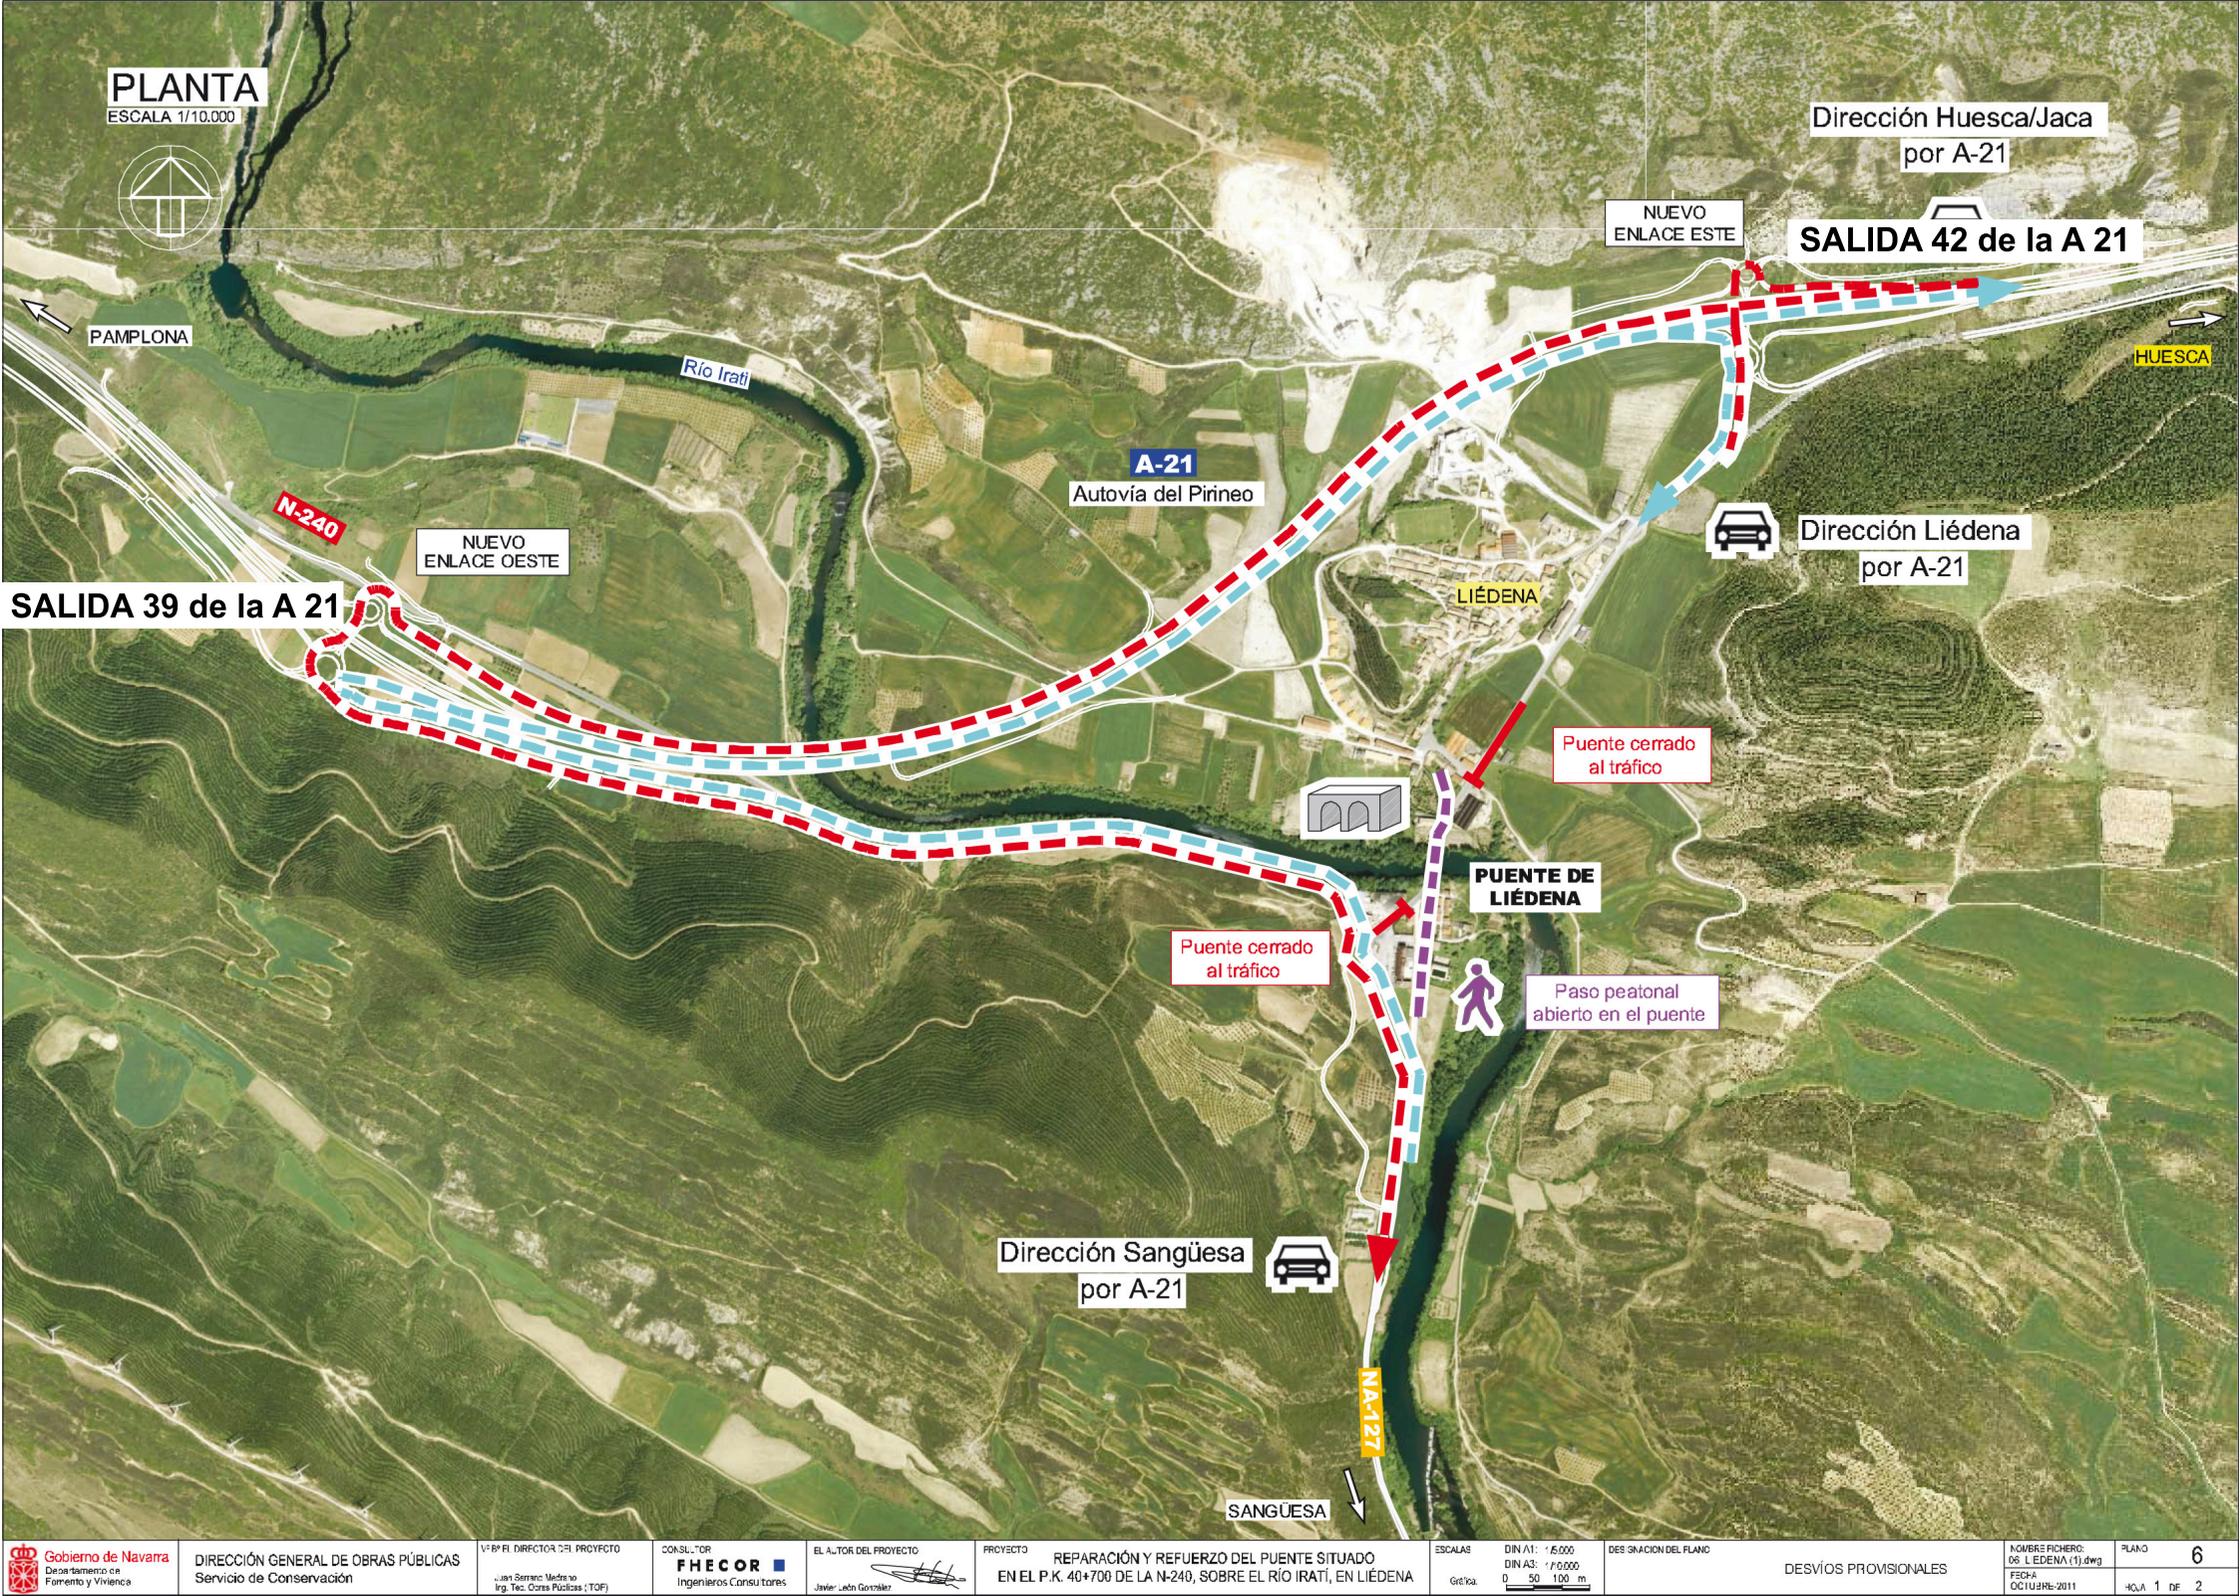

Dirección Huesca/Jaca por A-21

NUEVO ENLACE ESTE

SALIDA 42 de la A 21

HUESCA

A-21  
Autovía del Pirineo

Dirección Liédena por A-21

LIÉDENA

NUEVO ENLACE OESTE

N-240

SALIDA 39 de la A 21

Puente cerrado al tráfico

PUENTE DE LIÉDENA

Puente cerrado al tráfico

Paso peatonal abierto en el puente

Dirección Sangüesa por A-21



NA-127

SANGÜESA