


Plano de la escuela de niños de Villava.

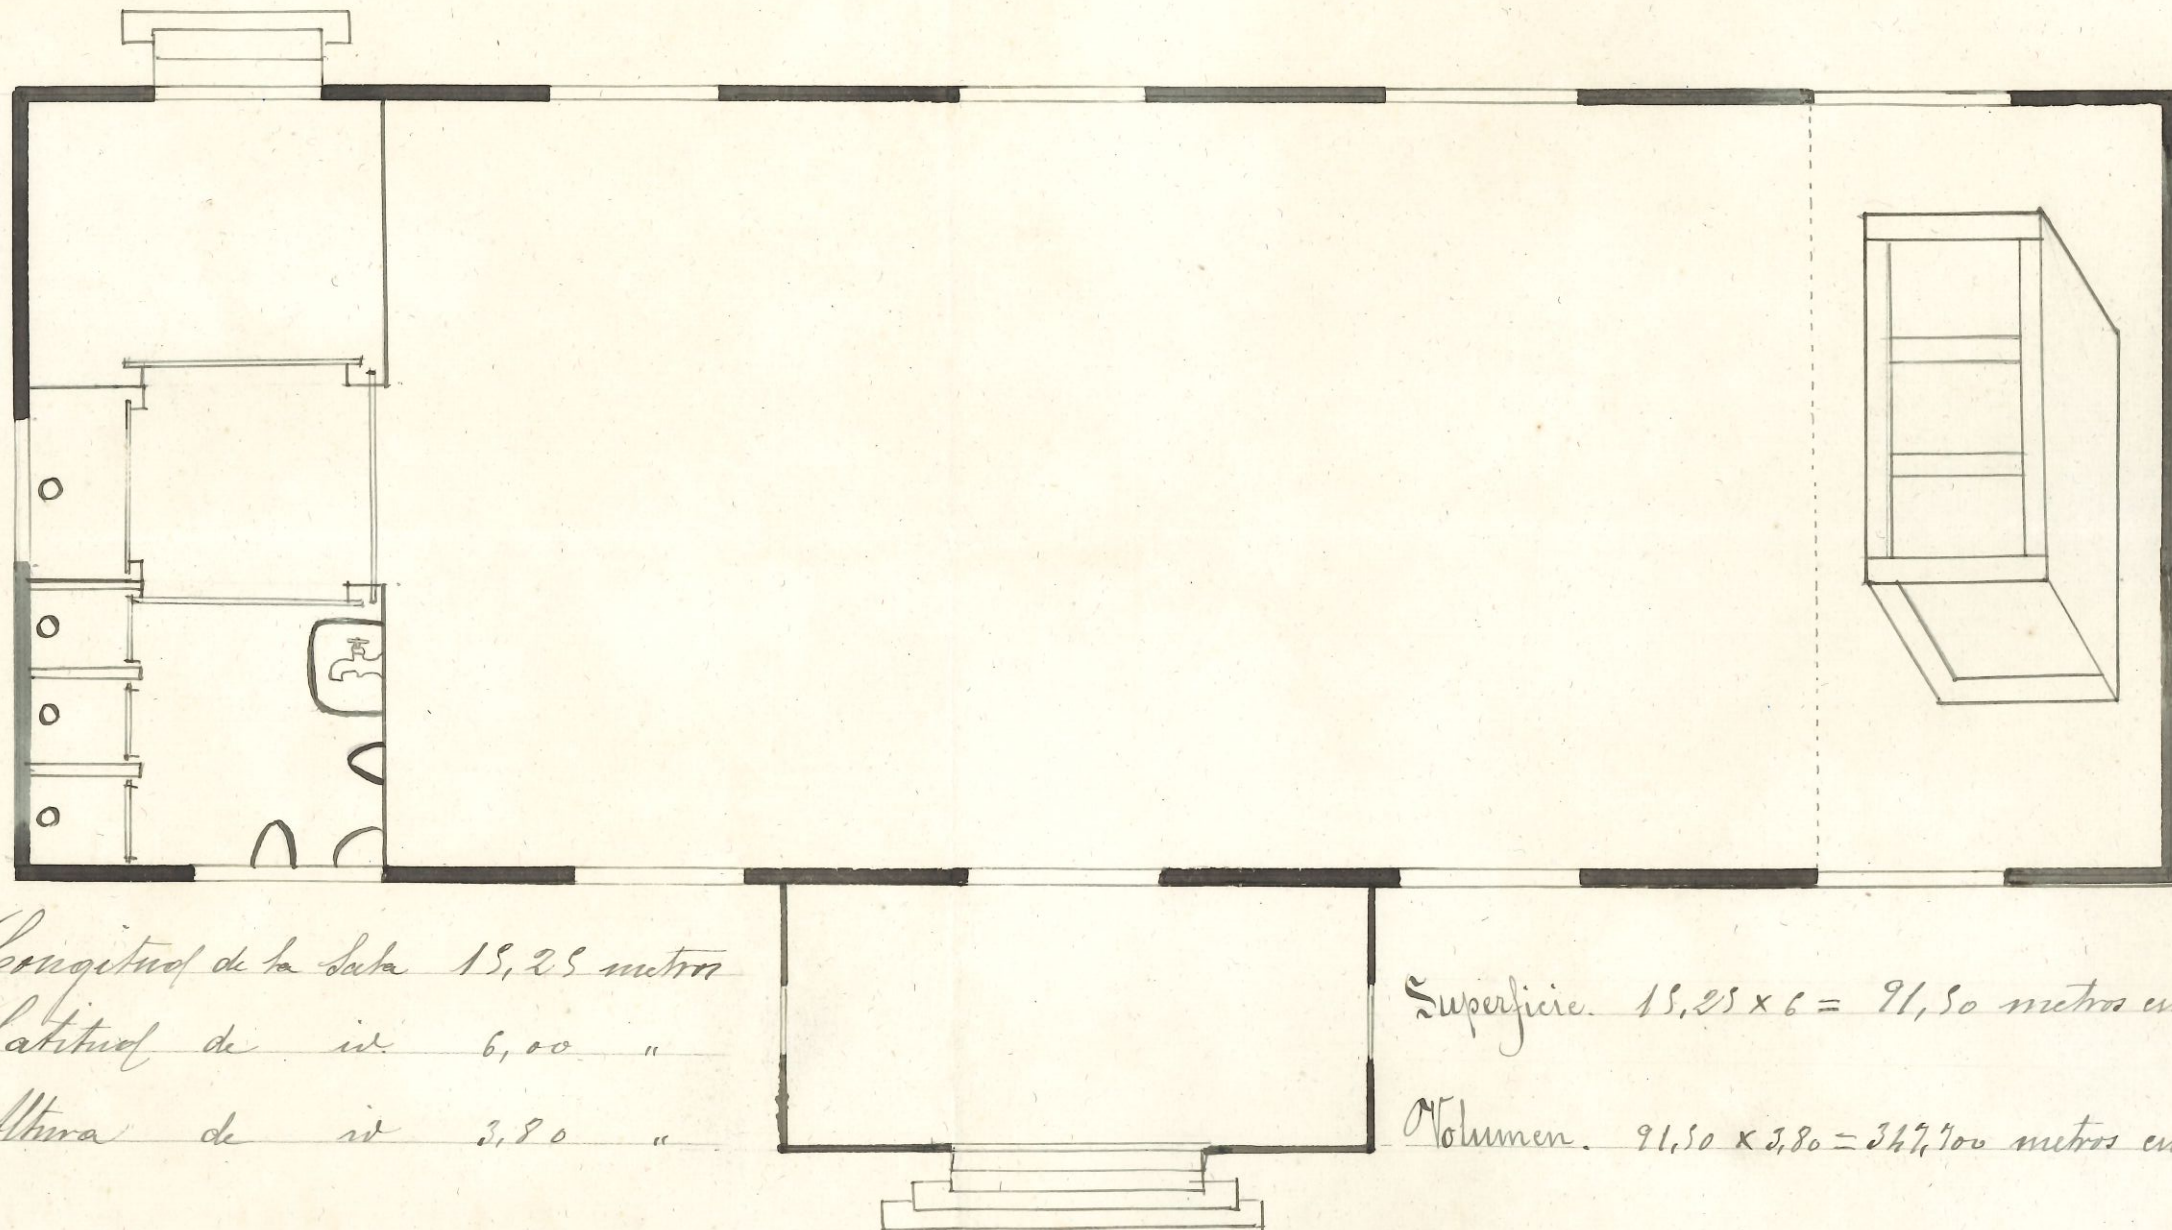

Longitud de la sala 15,25 metros

Latitud de id. 6,00 "

Altura de id. 3,80 "

Superficie. $15,25 \times 6 = 91,50$ metros cuadrados.

Volumen. $91,50 \times 3,80 = 347,700$ metros cúbicos.

El edificio es propiedad del Ayuntamiento y fue autorizado por la Inspección en el mes de octubre de 1916.


Villava 15 de Abril de 1920

El Maestro
M. Lorenzo Goyva

Partido judicial de Pamplona

Pueblo de Villava

Broquis de la escuela de niñas

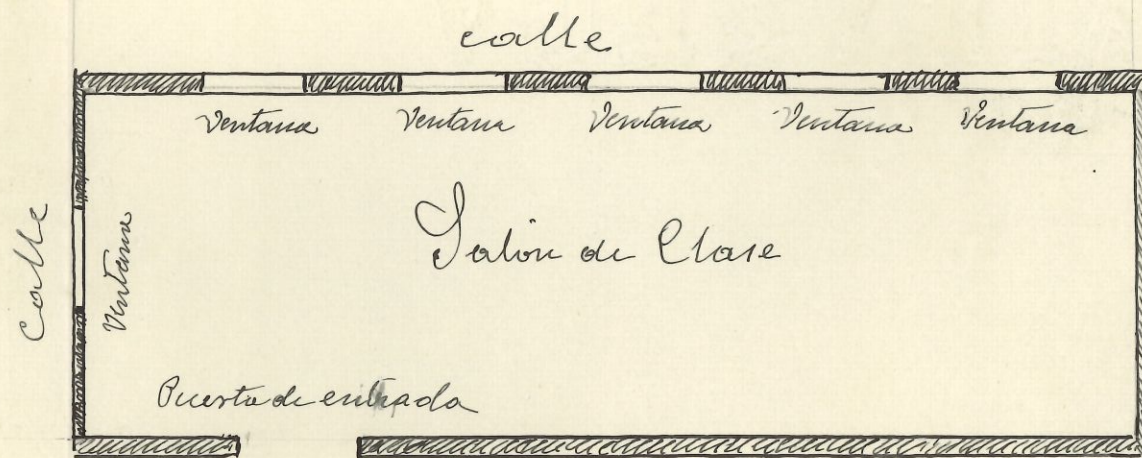

Dimensiones de la sala de clase

Longitud = 14'90 m

Latitud = 4'60"

Altura = 3'28"

Superficie 68'94²

Volumen 22'718 m³

Superficie de iluminación

Seis ventanas de 1'82 x 1'50 m = 27'30 m²

El edificio es del municipio y la escuela está en la misma casa del Ayuntamiento. Fue autorizado por el Sr. Inspector el 28 de Octubre de 1919.

Escala $\frac{1}{100}$

Villava 19 Abril 1920

J. La maestra
Simona Jarchaga