


PROYECTO DE CHALET PARA D. EMILIO MALUMBRES

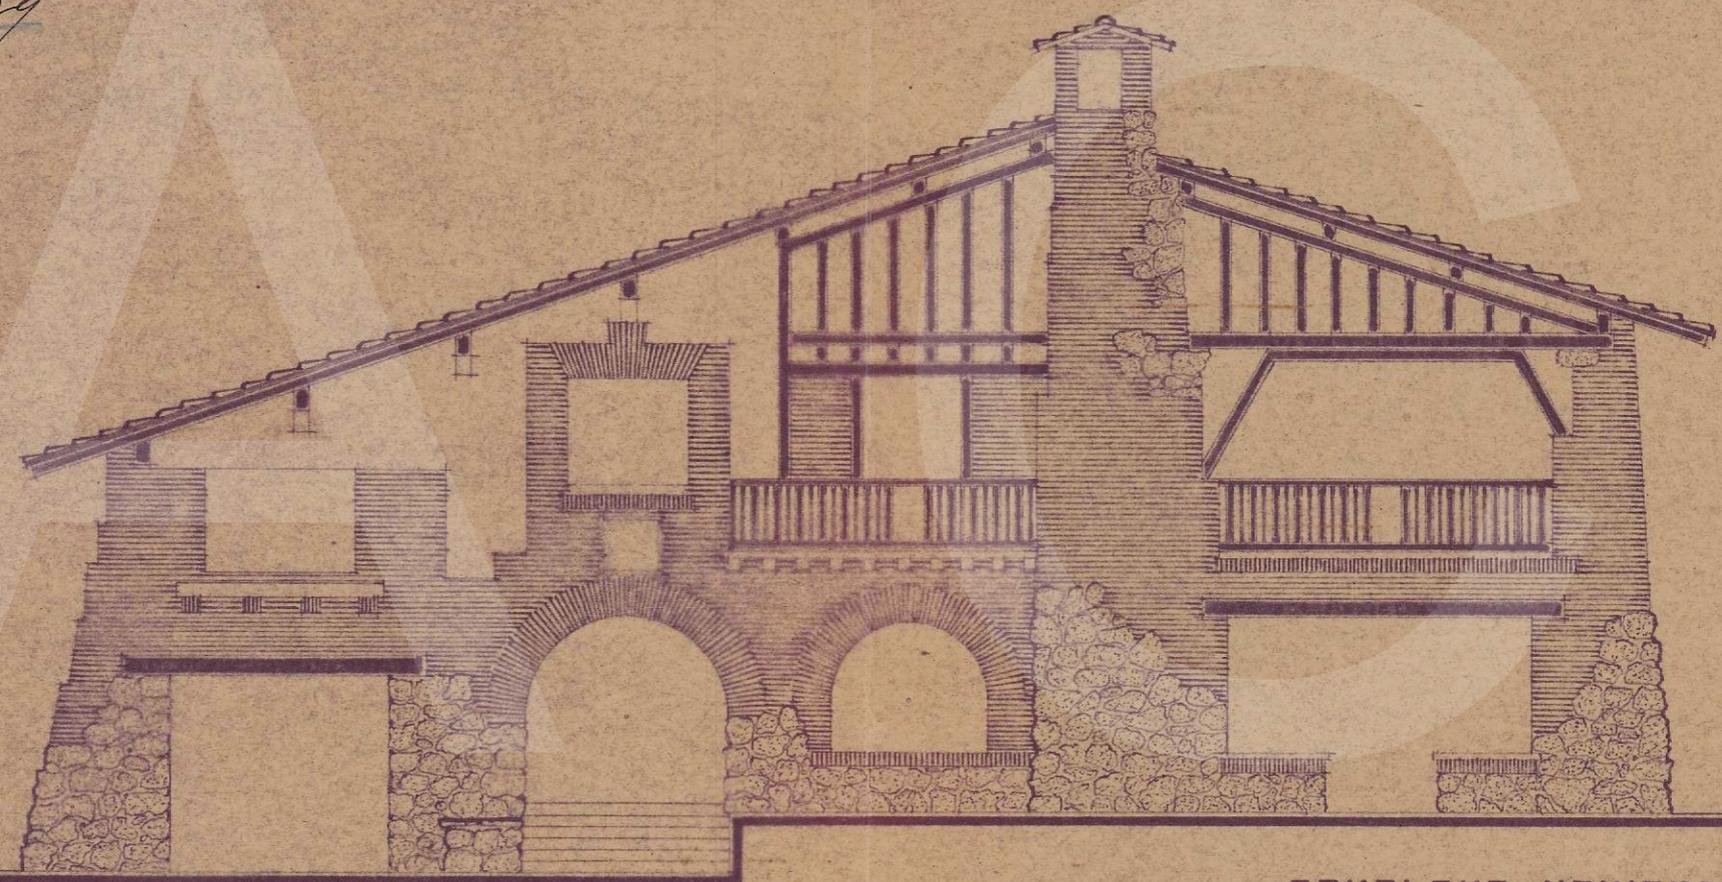

9 de febrero de 1939



PAMPLONA NOVIEMBRE DE 1938
EL ARQUITECTO

[Handwritten signature]



ESCALA 1:100