




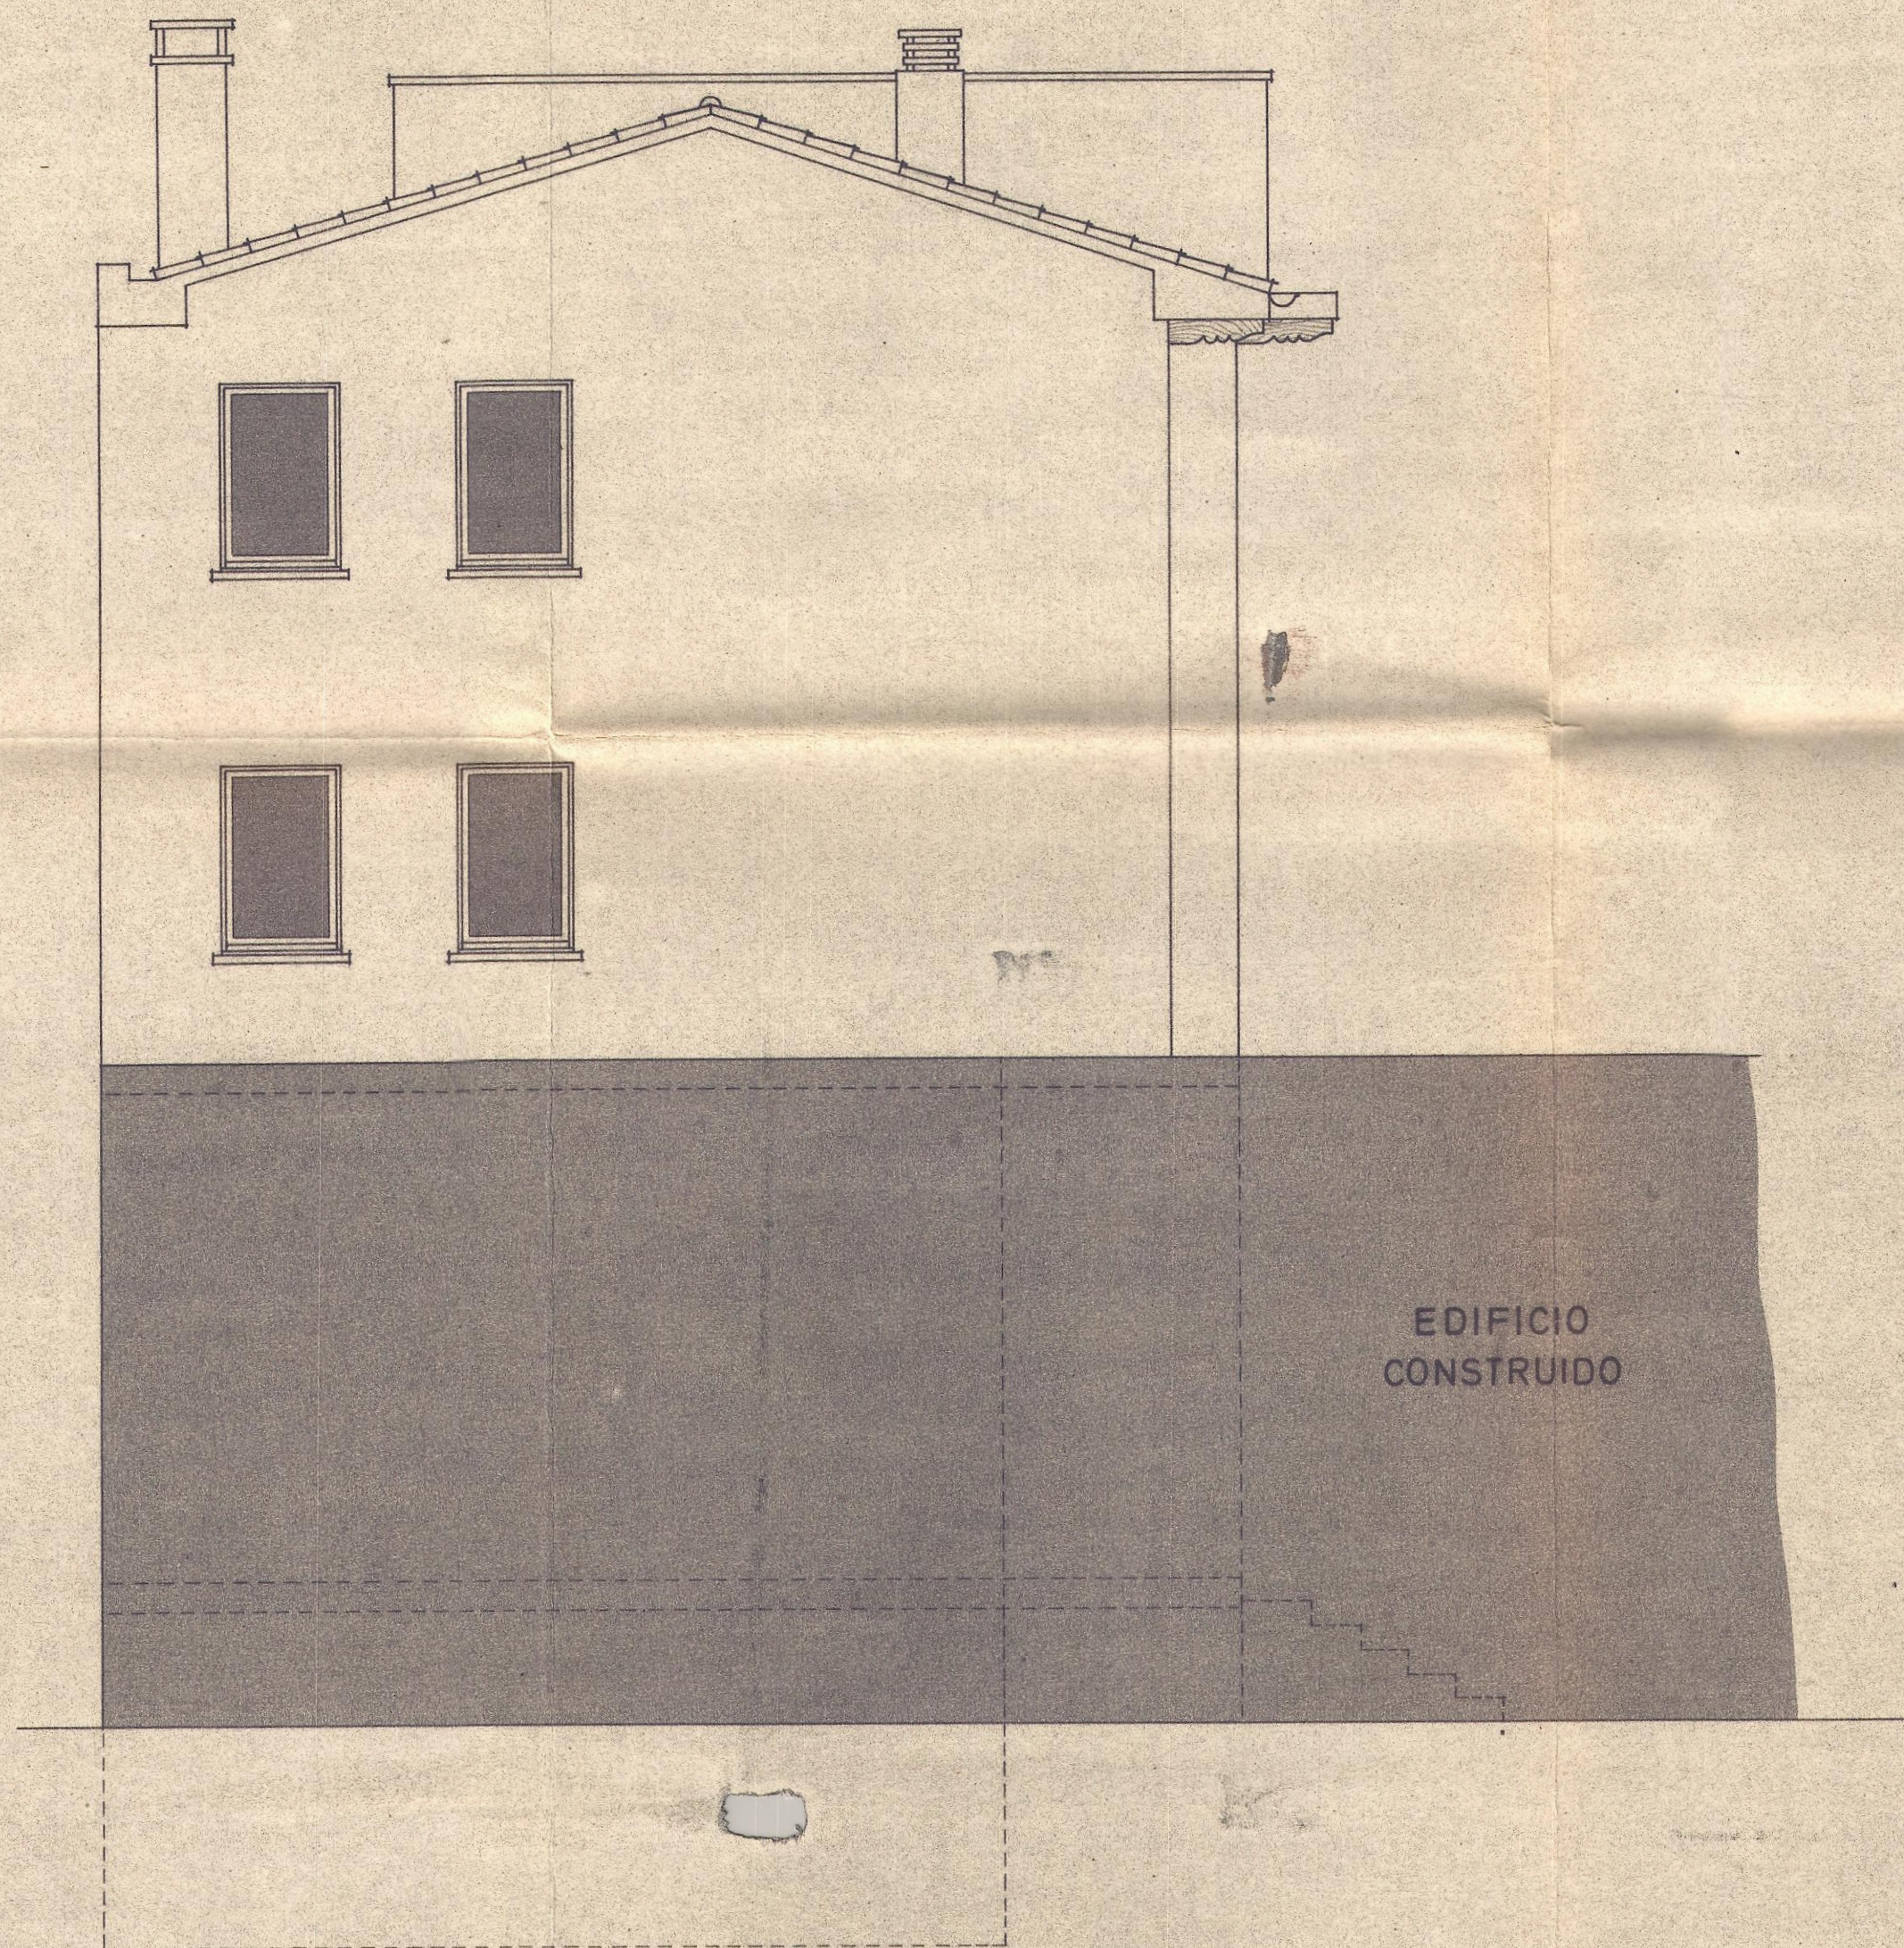

FACHADA LATERAL IZQUIERDA

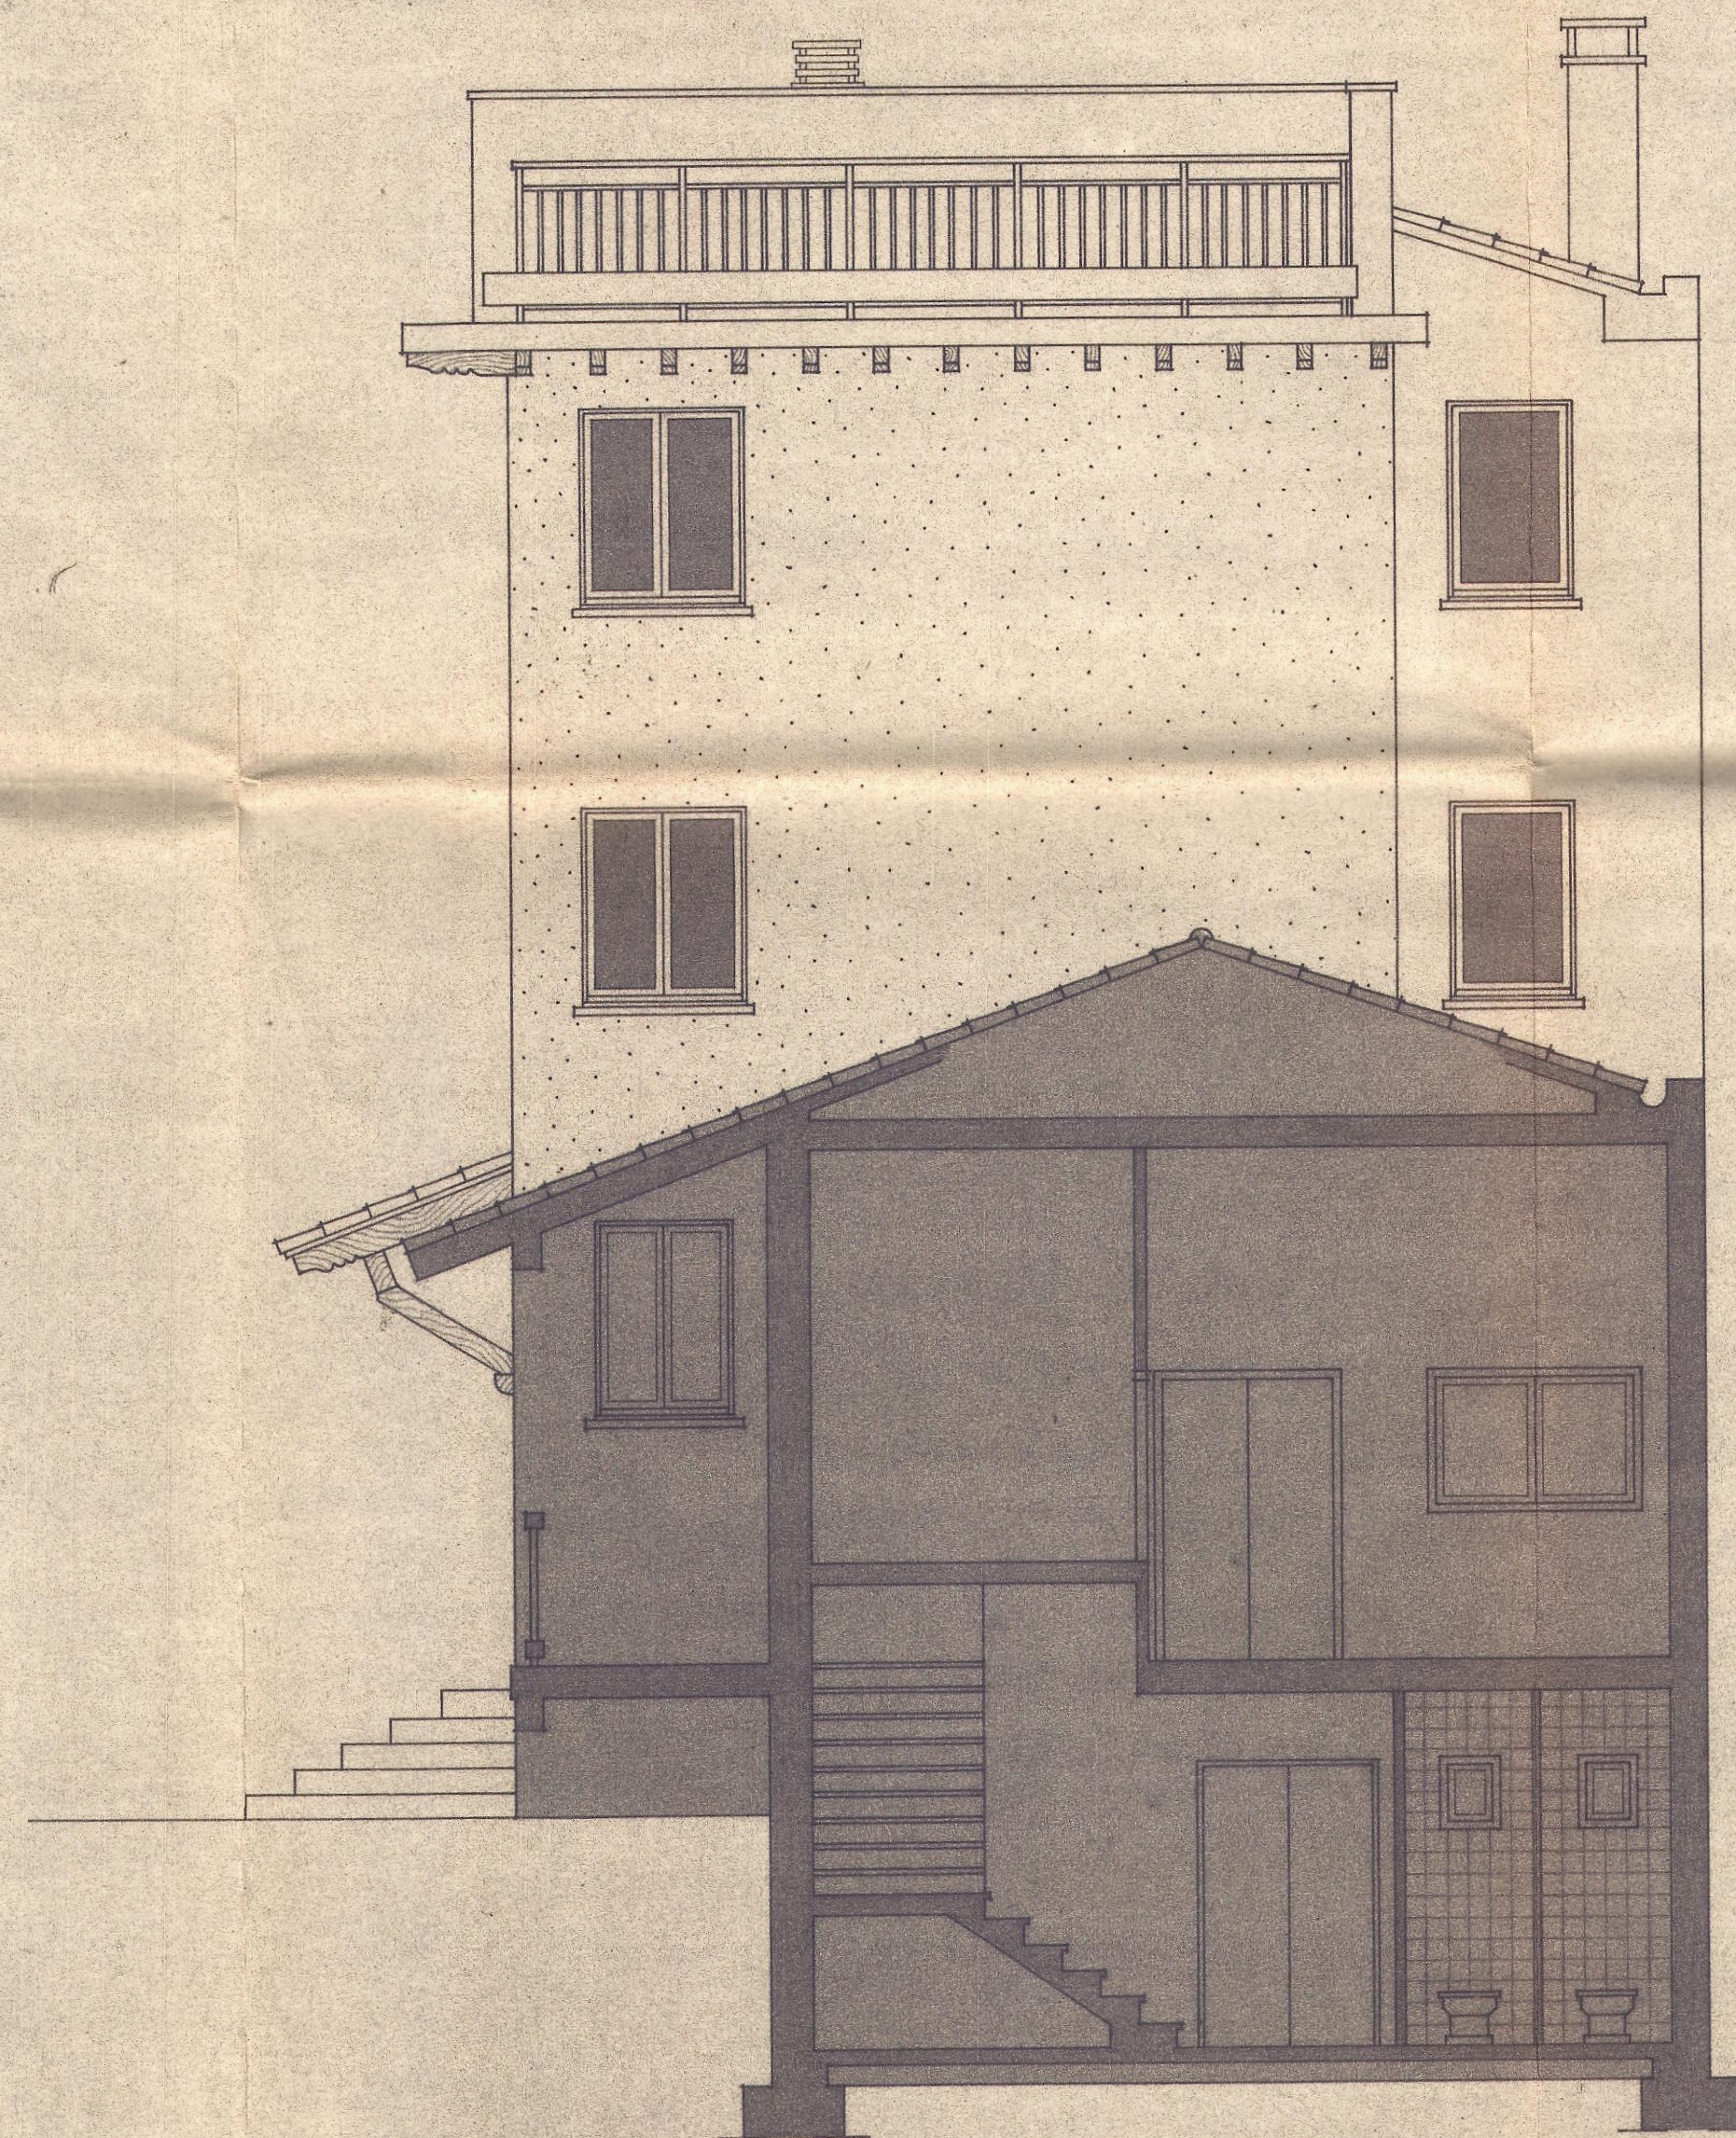

FACHADA LATERAL DERECHA

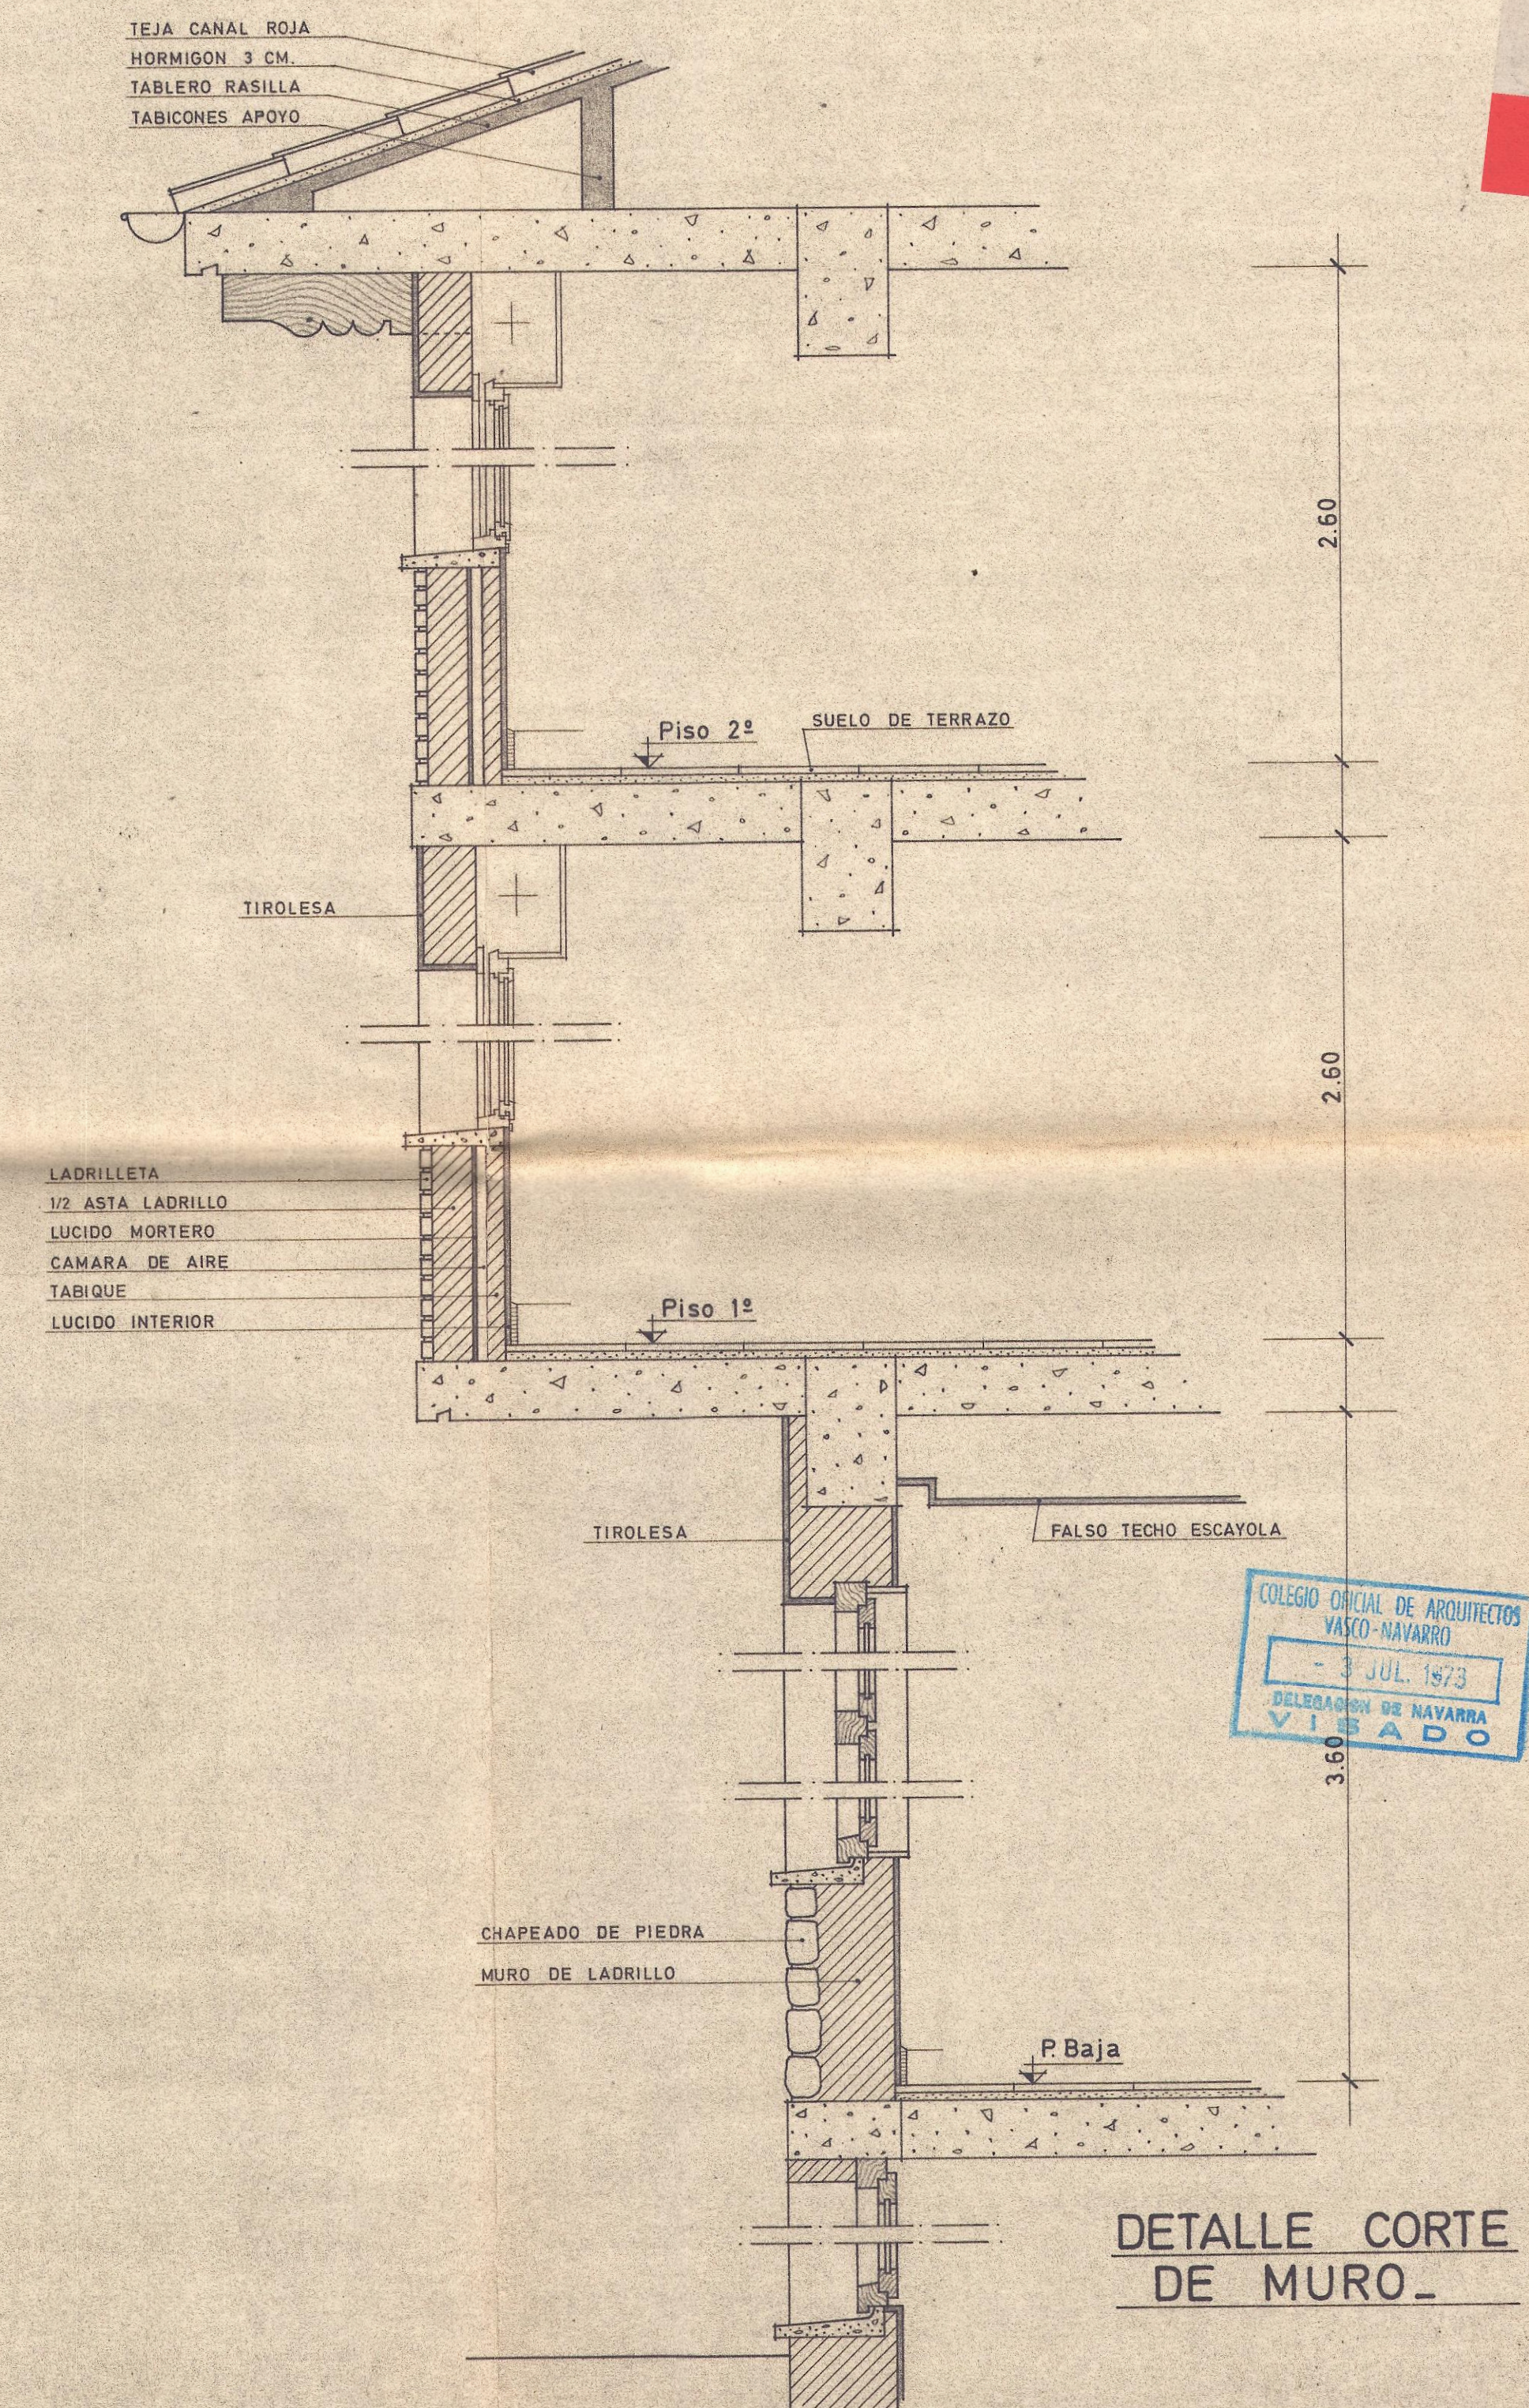

DETALLE CORTE DE MURO

CONFORME LA PROPIEDAD	PROYECTO DE: PARADOR "SAN JOSE" EN LODOSA (NAVARRA)		DELINEA
PROPIETARIO: D. JOSE LUQUIN MALO			COMPRUEBA
DR. ARQUITECTO	ESCALA 1:50 1:20	FACHADA LATERAL DERECHA E IZQUIERDA Y DETALLE CORTE DE MURO	PROYECTO N.º 1.349
FECHA MARZO 1.973	domingo ariz doctor arquitecto		PLANO N.º 6