


Polieia minera.

Minas del Bidagoa.

f81-9

Proyeccion vertical.

Escala 1:500.

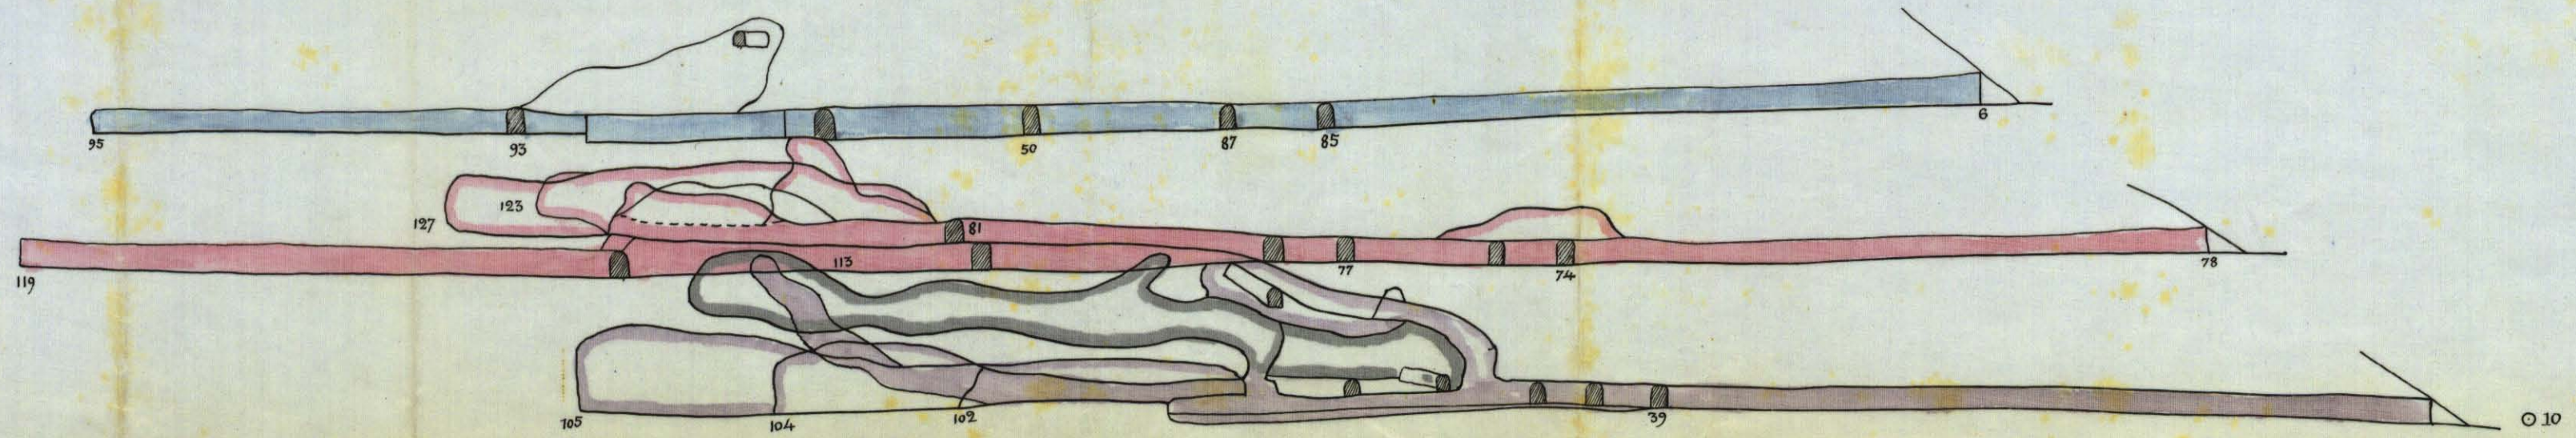

Norte magnético.

Planta.

Escala 1:500.



*Revisión por duplicado
San Sebastián 12 Junio 1904.*

El Ingeniero

Mariano Inarrea

Vera 12 Junio de 1904.

El Capataz encargado.

Juan Felipe Tragoaga

