




FISCALIA DELEGADA DE LA VIVIENDA
DE NAVARRA
Informado por los Asesores
APROBADO
Pamplona 30 DIC 1947
El Fiscal Provincial,


COLEGIO OFICIAL DE ARQUITECTOS
VASCO-NAVARRO
LEGACION DE NAVARRA
Pamplona el 17 NOV. 1947
Vº Bº
LA COMISION REVISORA

[Signature]

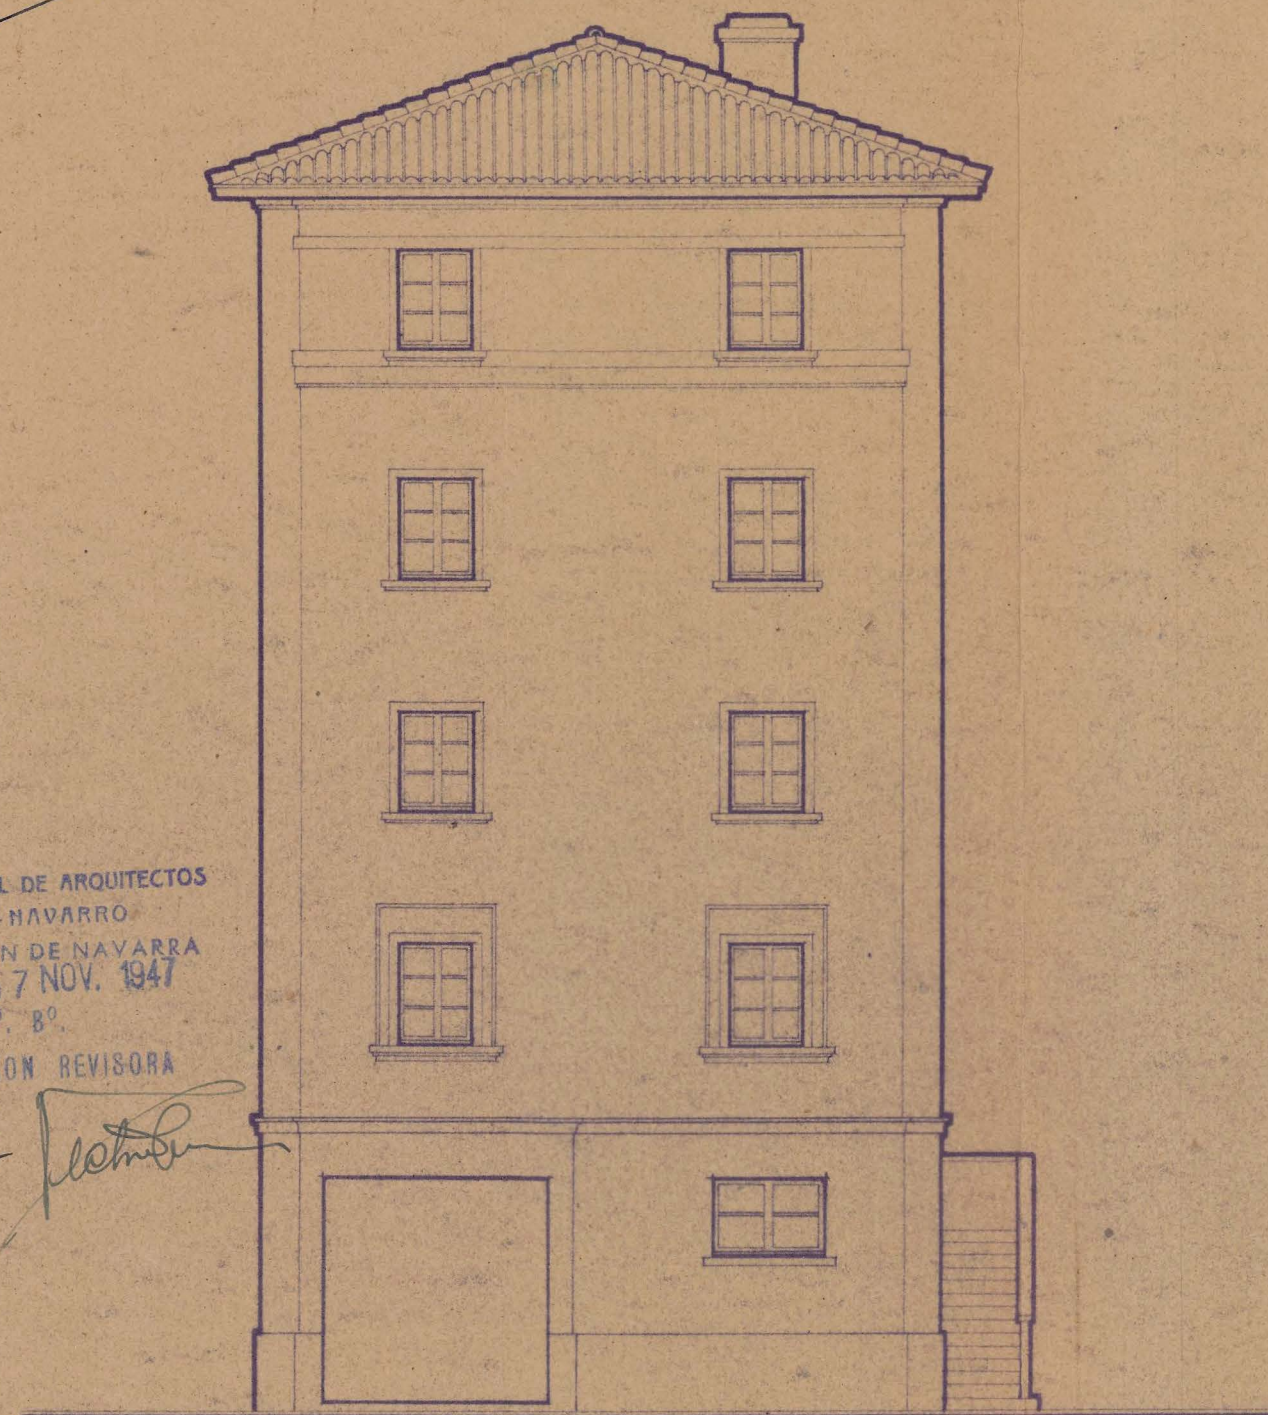

Fachada a la carretera


Escala 1:100

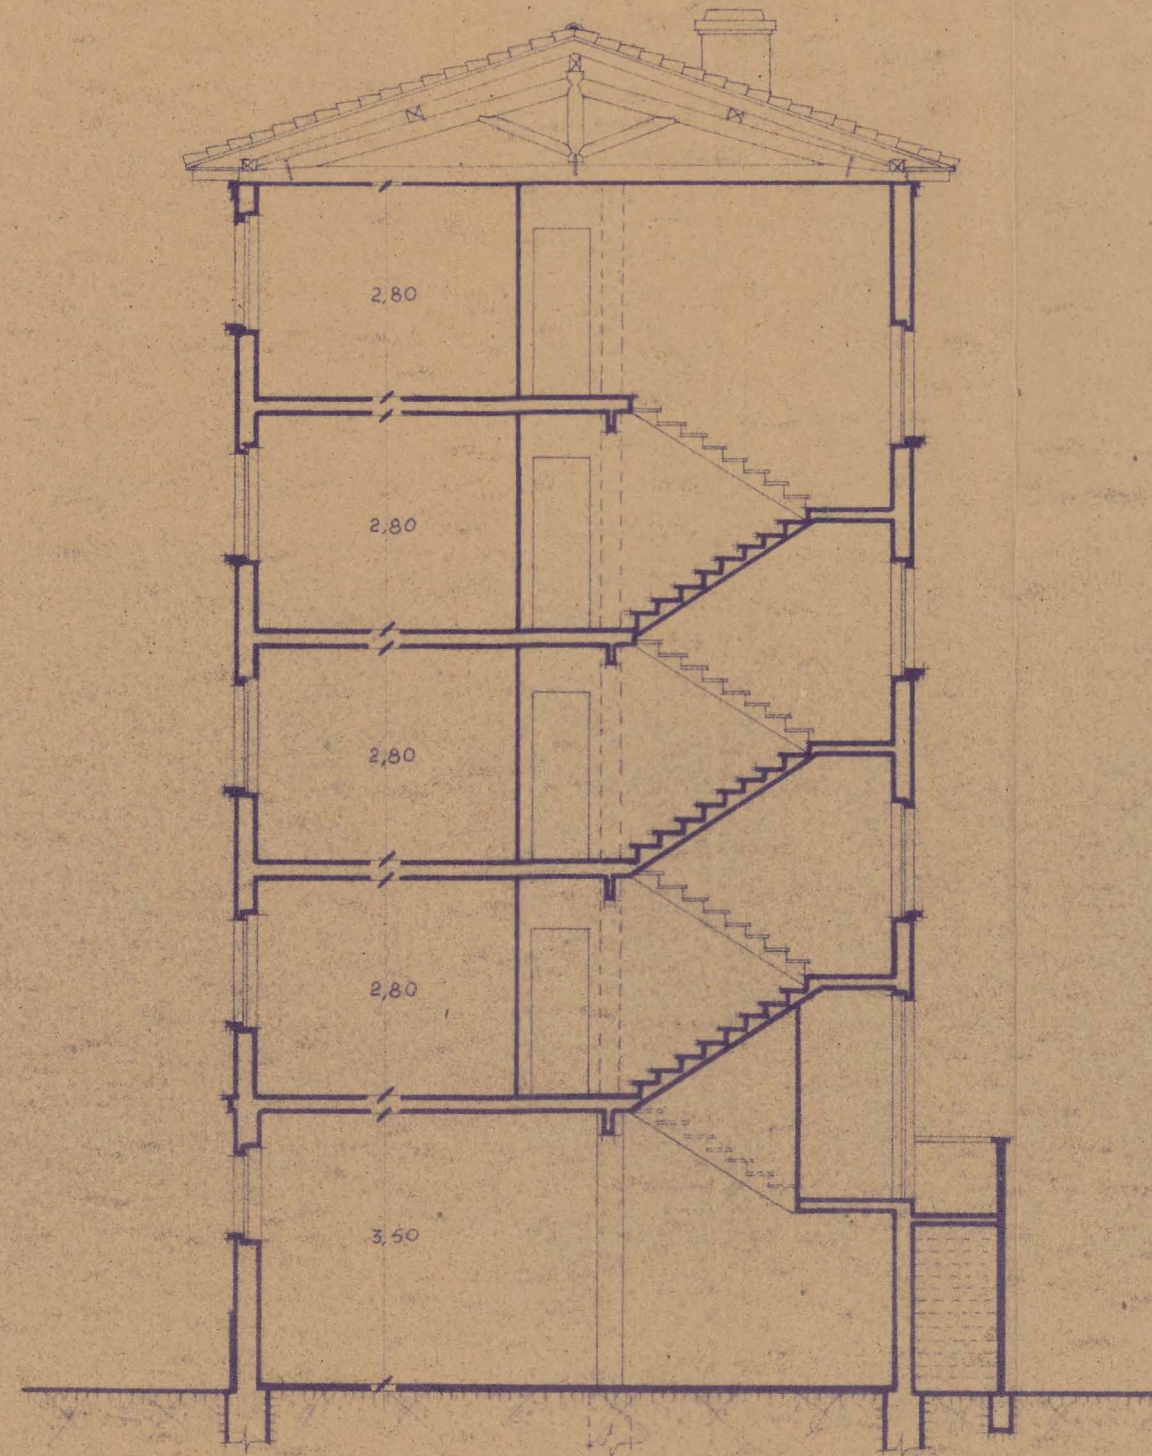

Sección A-B.



Emplazamiento
Escala 1:500.

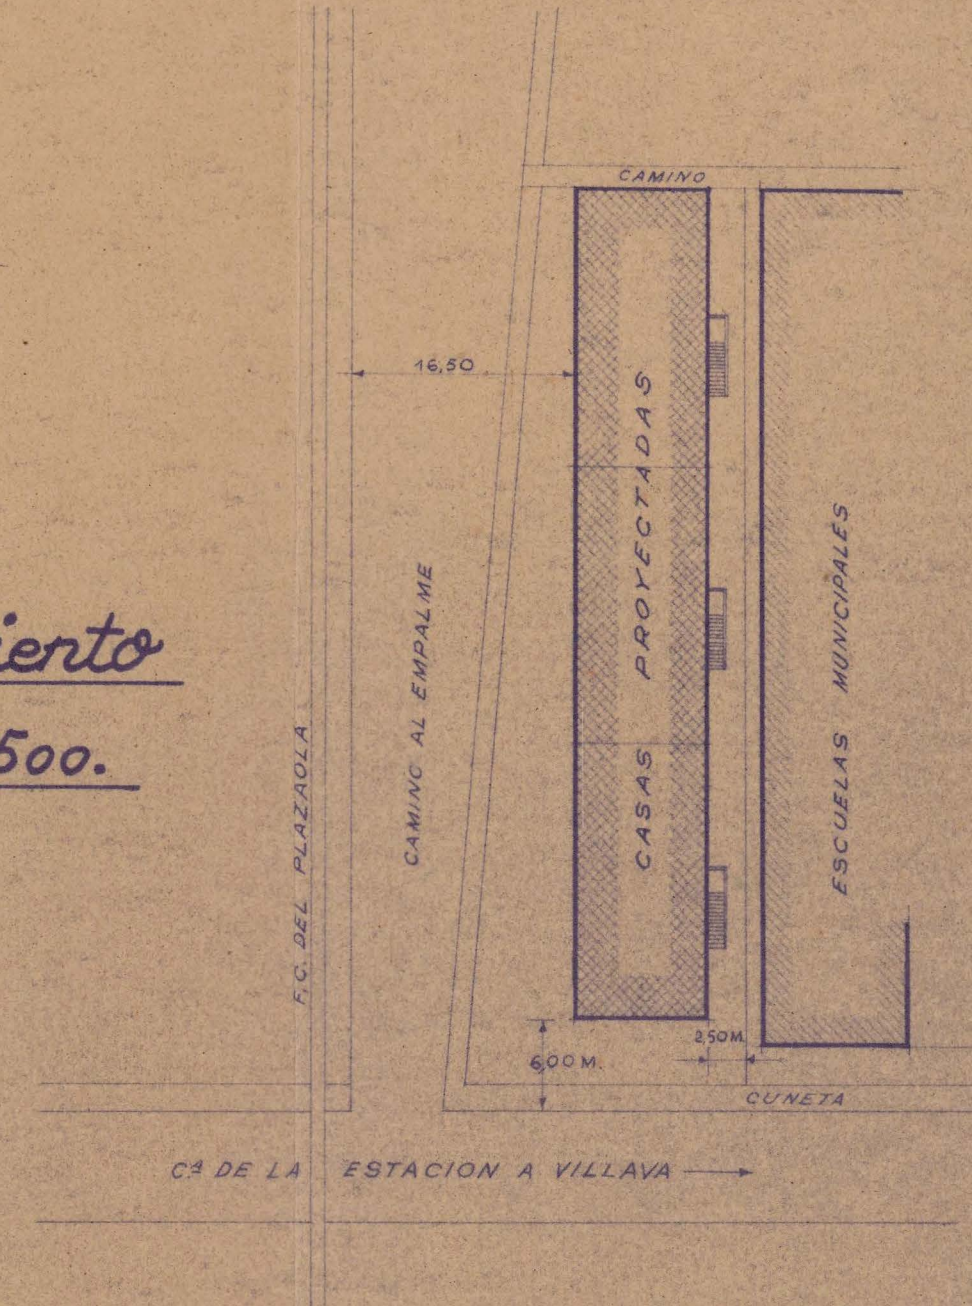

Pamplona, Noviembre de 1947
El Arquitecto,
[Signature]