


Proyecto de reforma de uso de los pisos destina-
do a ~~colegio~~ ^{colegio} y habitación en el solar n.º 2 de la
m.º n.º 52 del Nuevo Ensanche

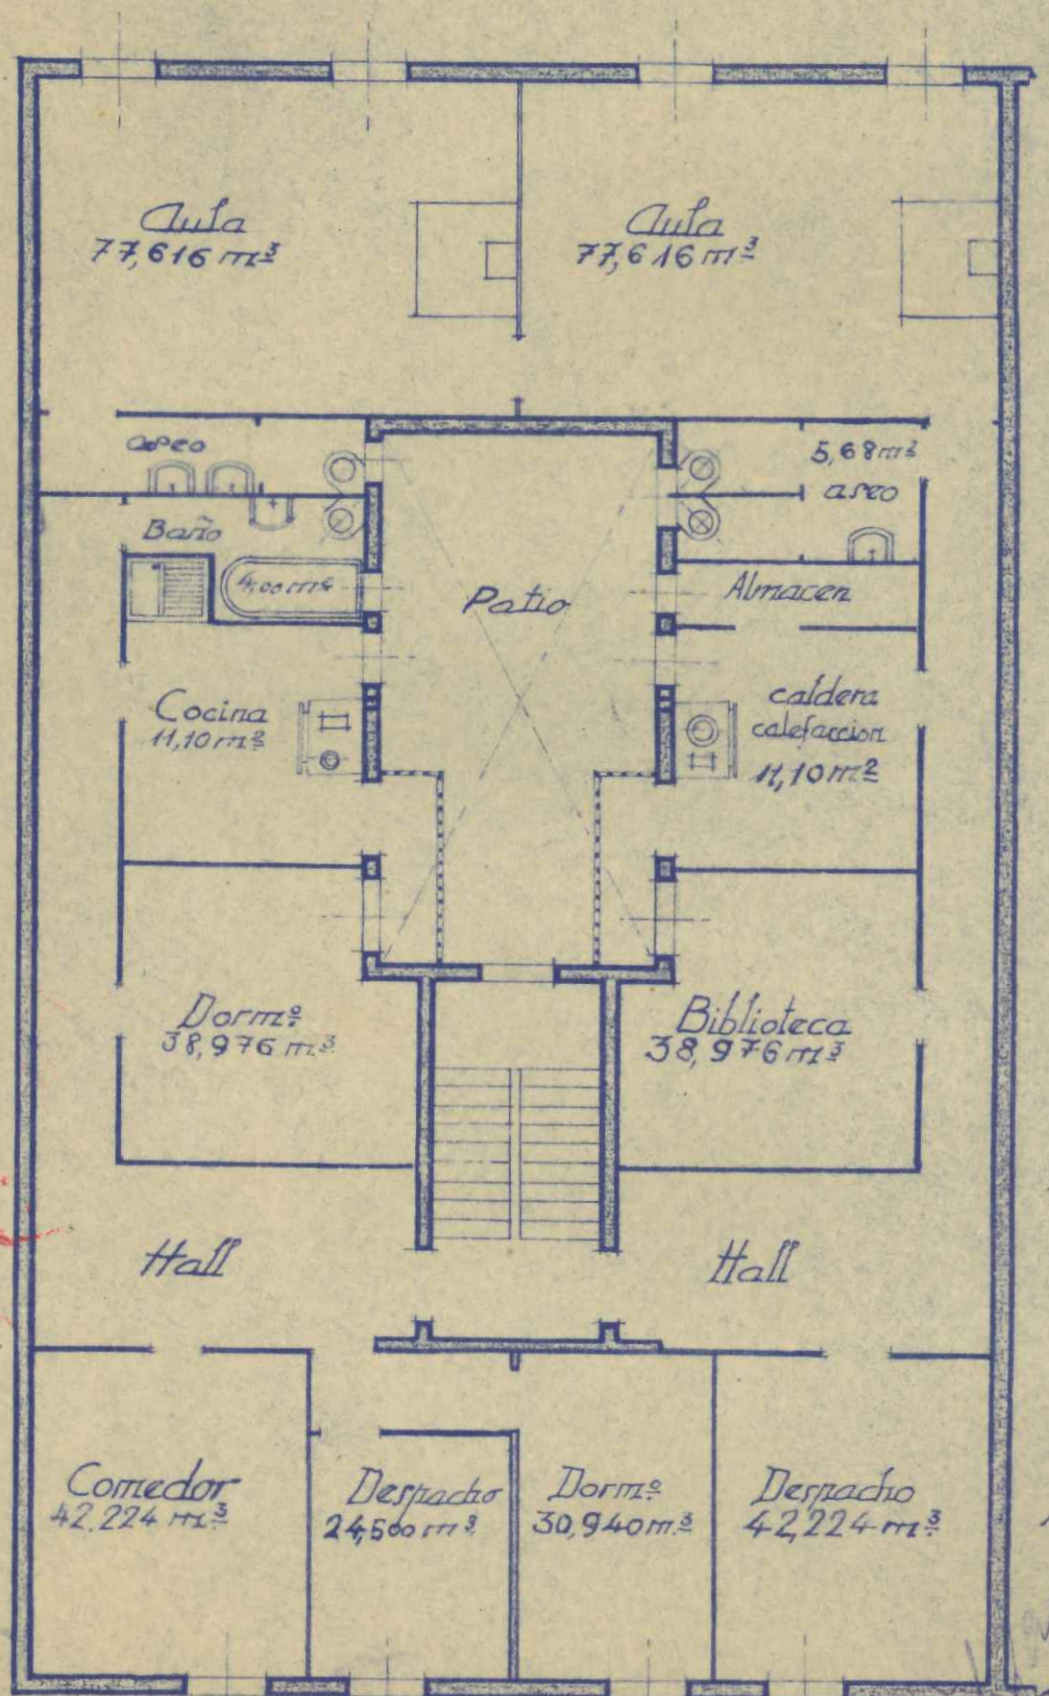

Mano de Antea