


PLANTA DEL PISO DESTINADO AL
 "COLEGIO FEMENINO DEL CARMEN"
 INSTALADO EN EL PRIMER PISO
 DE LA CALLE SAN HERMIN N° 55

Escala 1:100

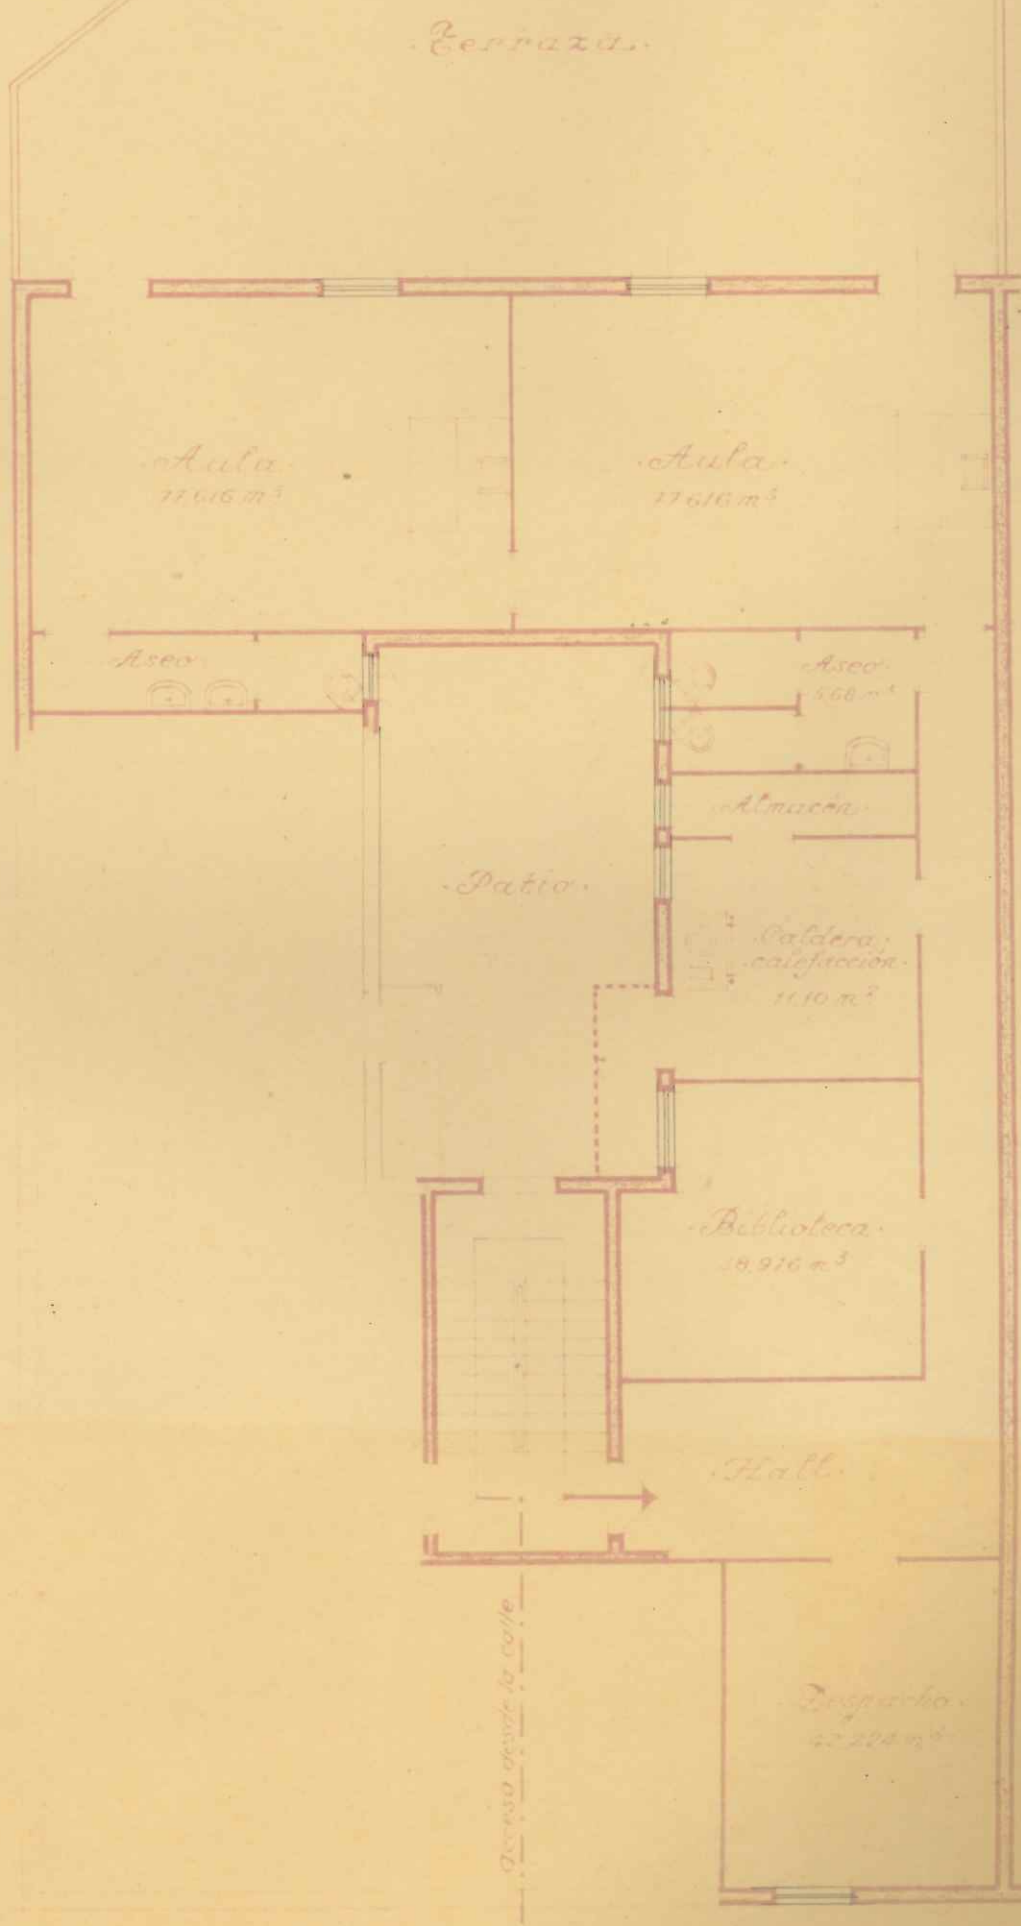

CALLE SAN HERMIN

Josefina Valero
P. Gairne