




Proyecto de casa en Lerín
para D. Francisco San Vicente.

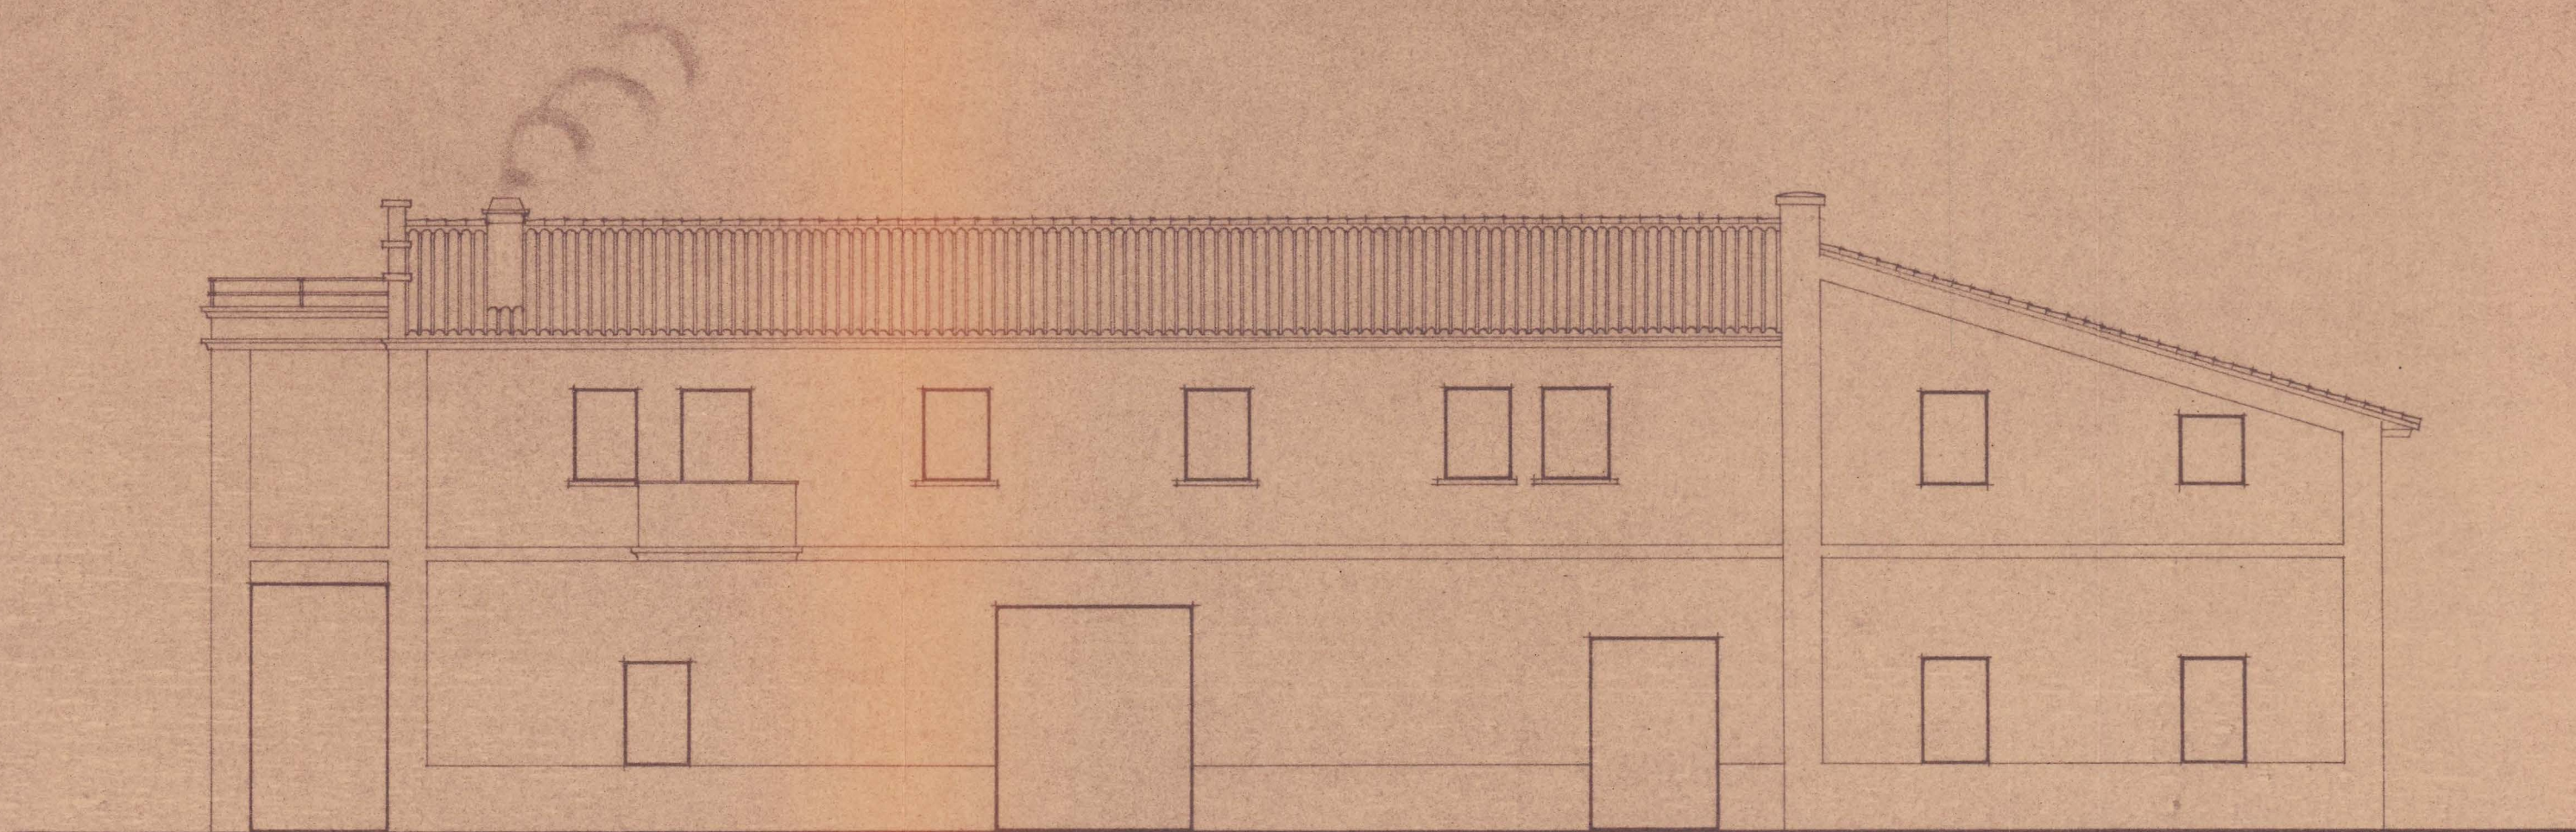


• Fachada posterior •

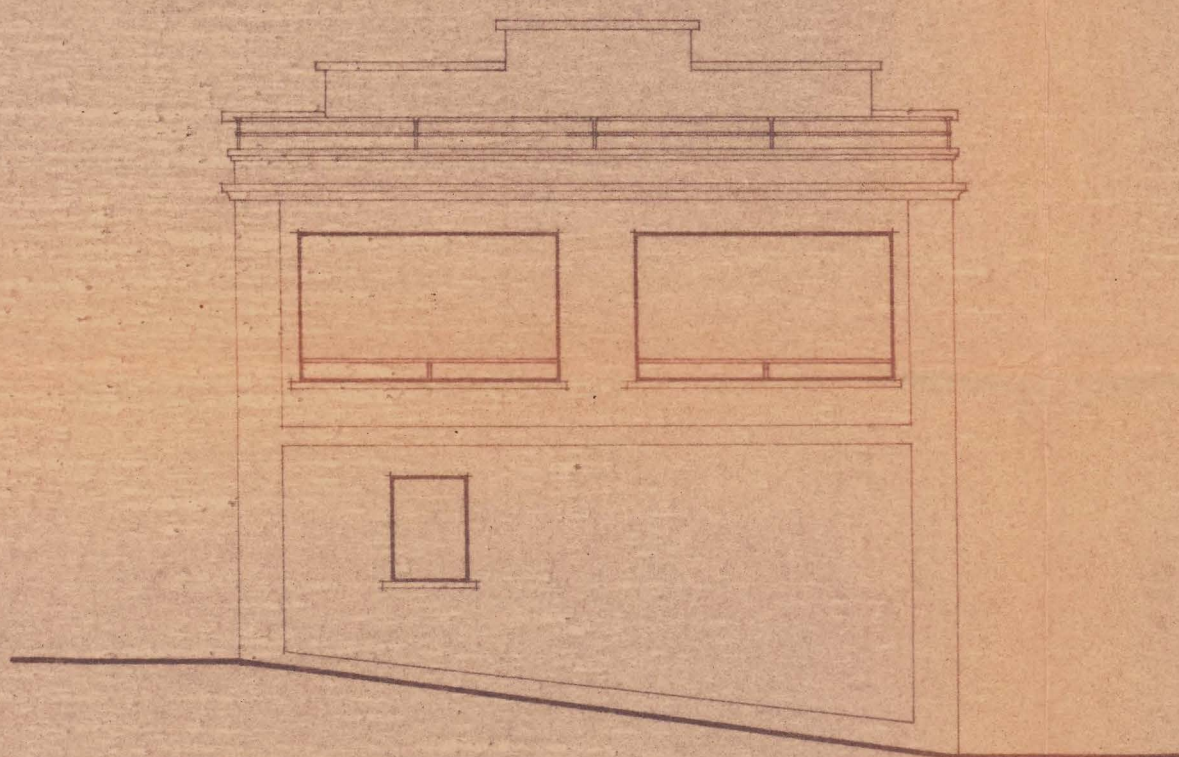

• Fachada lateral • IZDA •

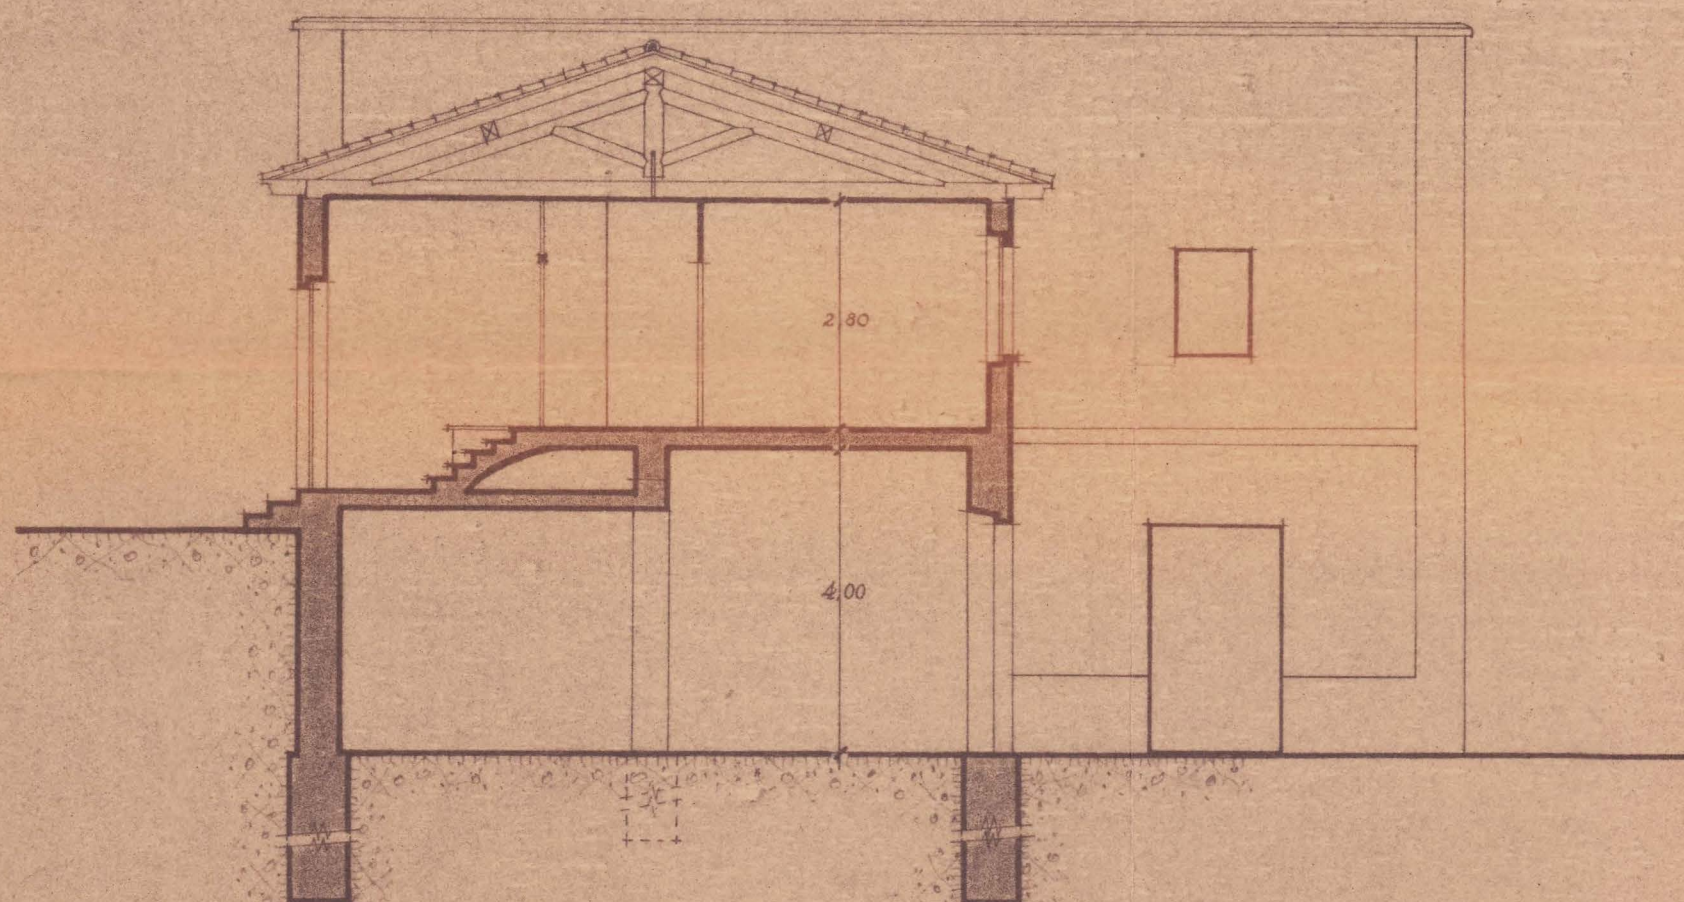

• Sección ff-ff •

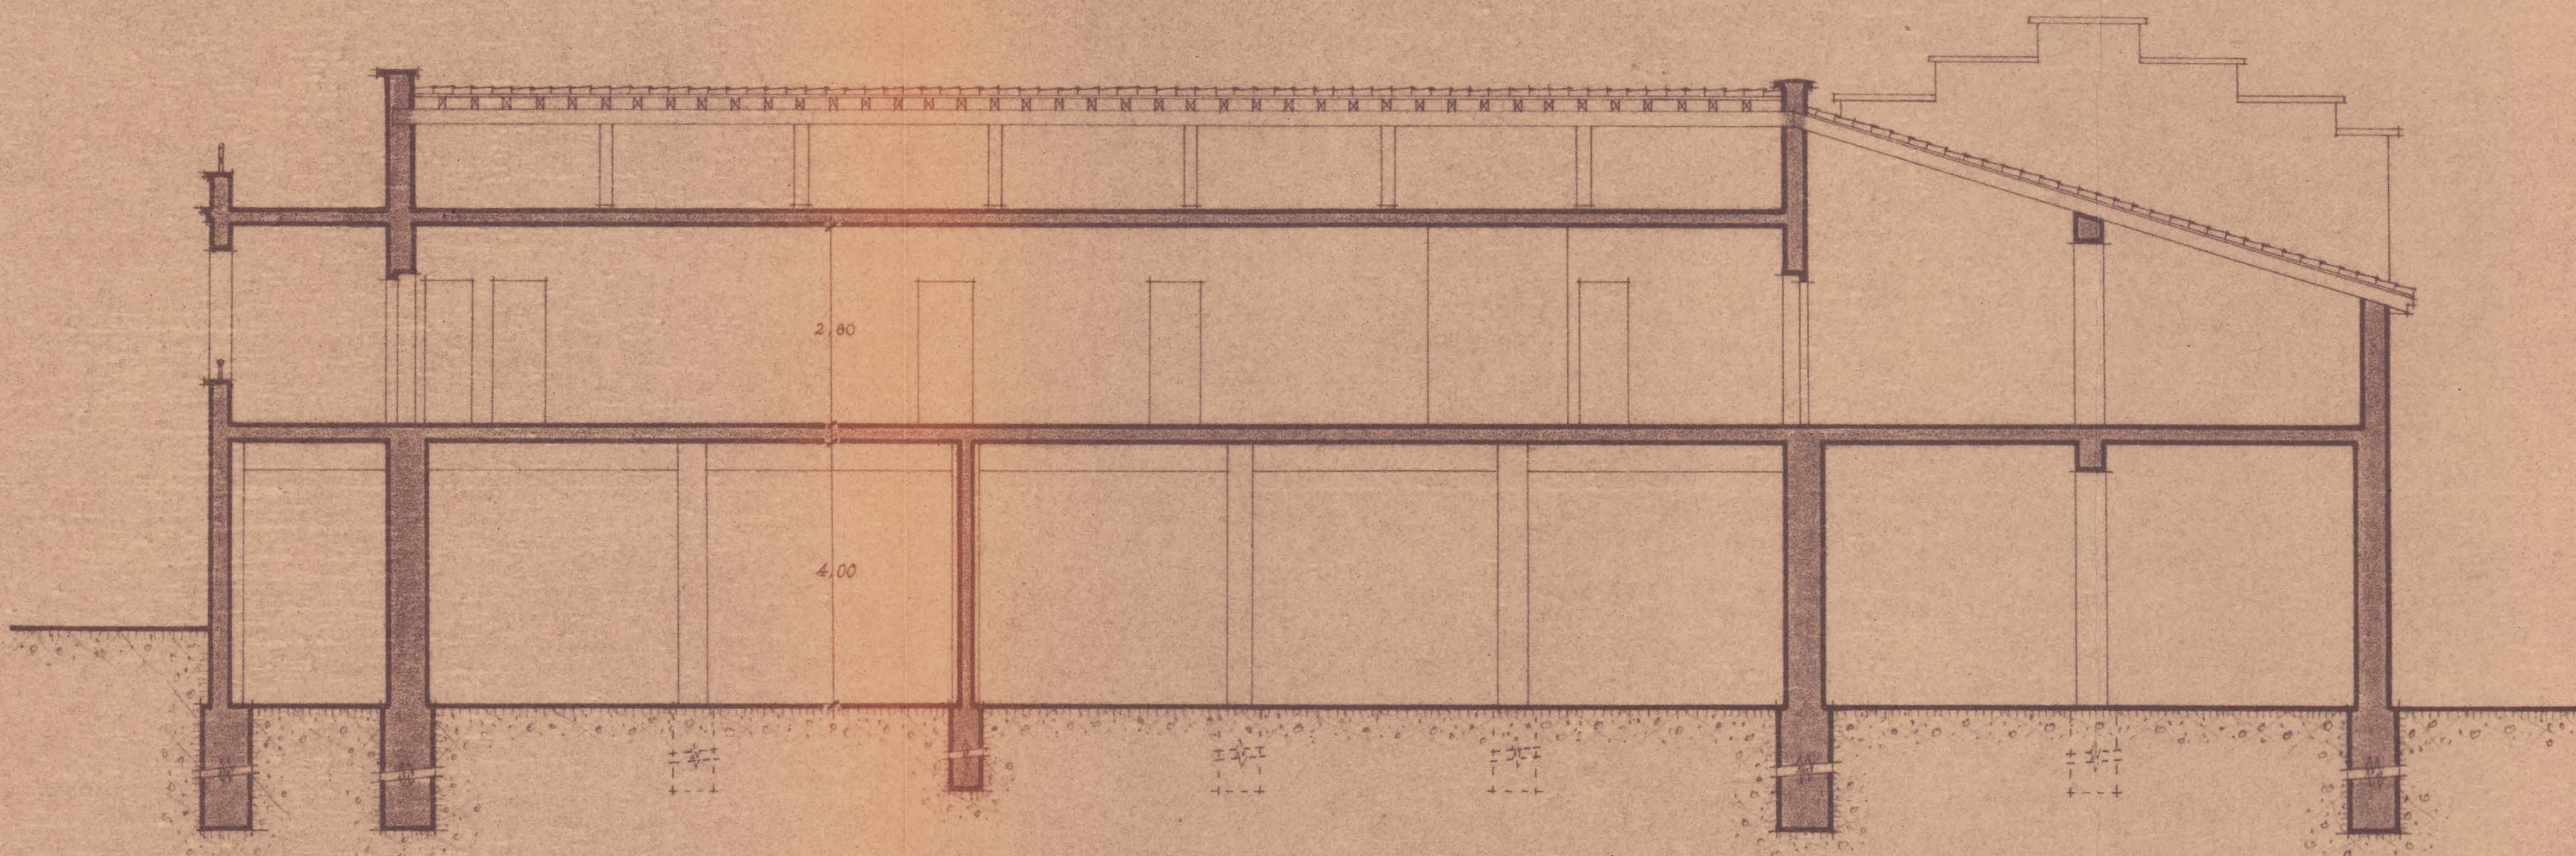

• Sección B-B •

Registrado el
 12 de Octubre de 1944



POR EL COLEGIO DE ARQUITECTOS
 Pamplona, Septiembre de 1944

El Arquitecto:
J. E. S. S.

Escala 0'01. m.