




Proyecto de casa en Lerín.
para D. Francisco San Vicente.

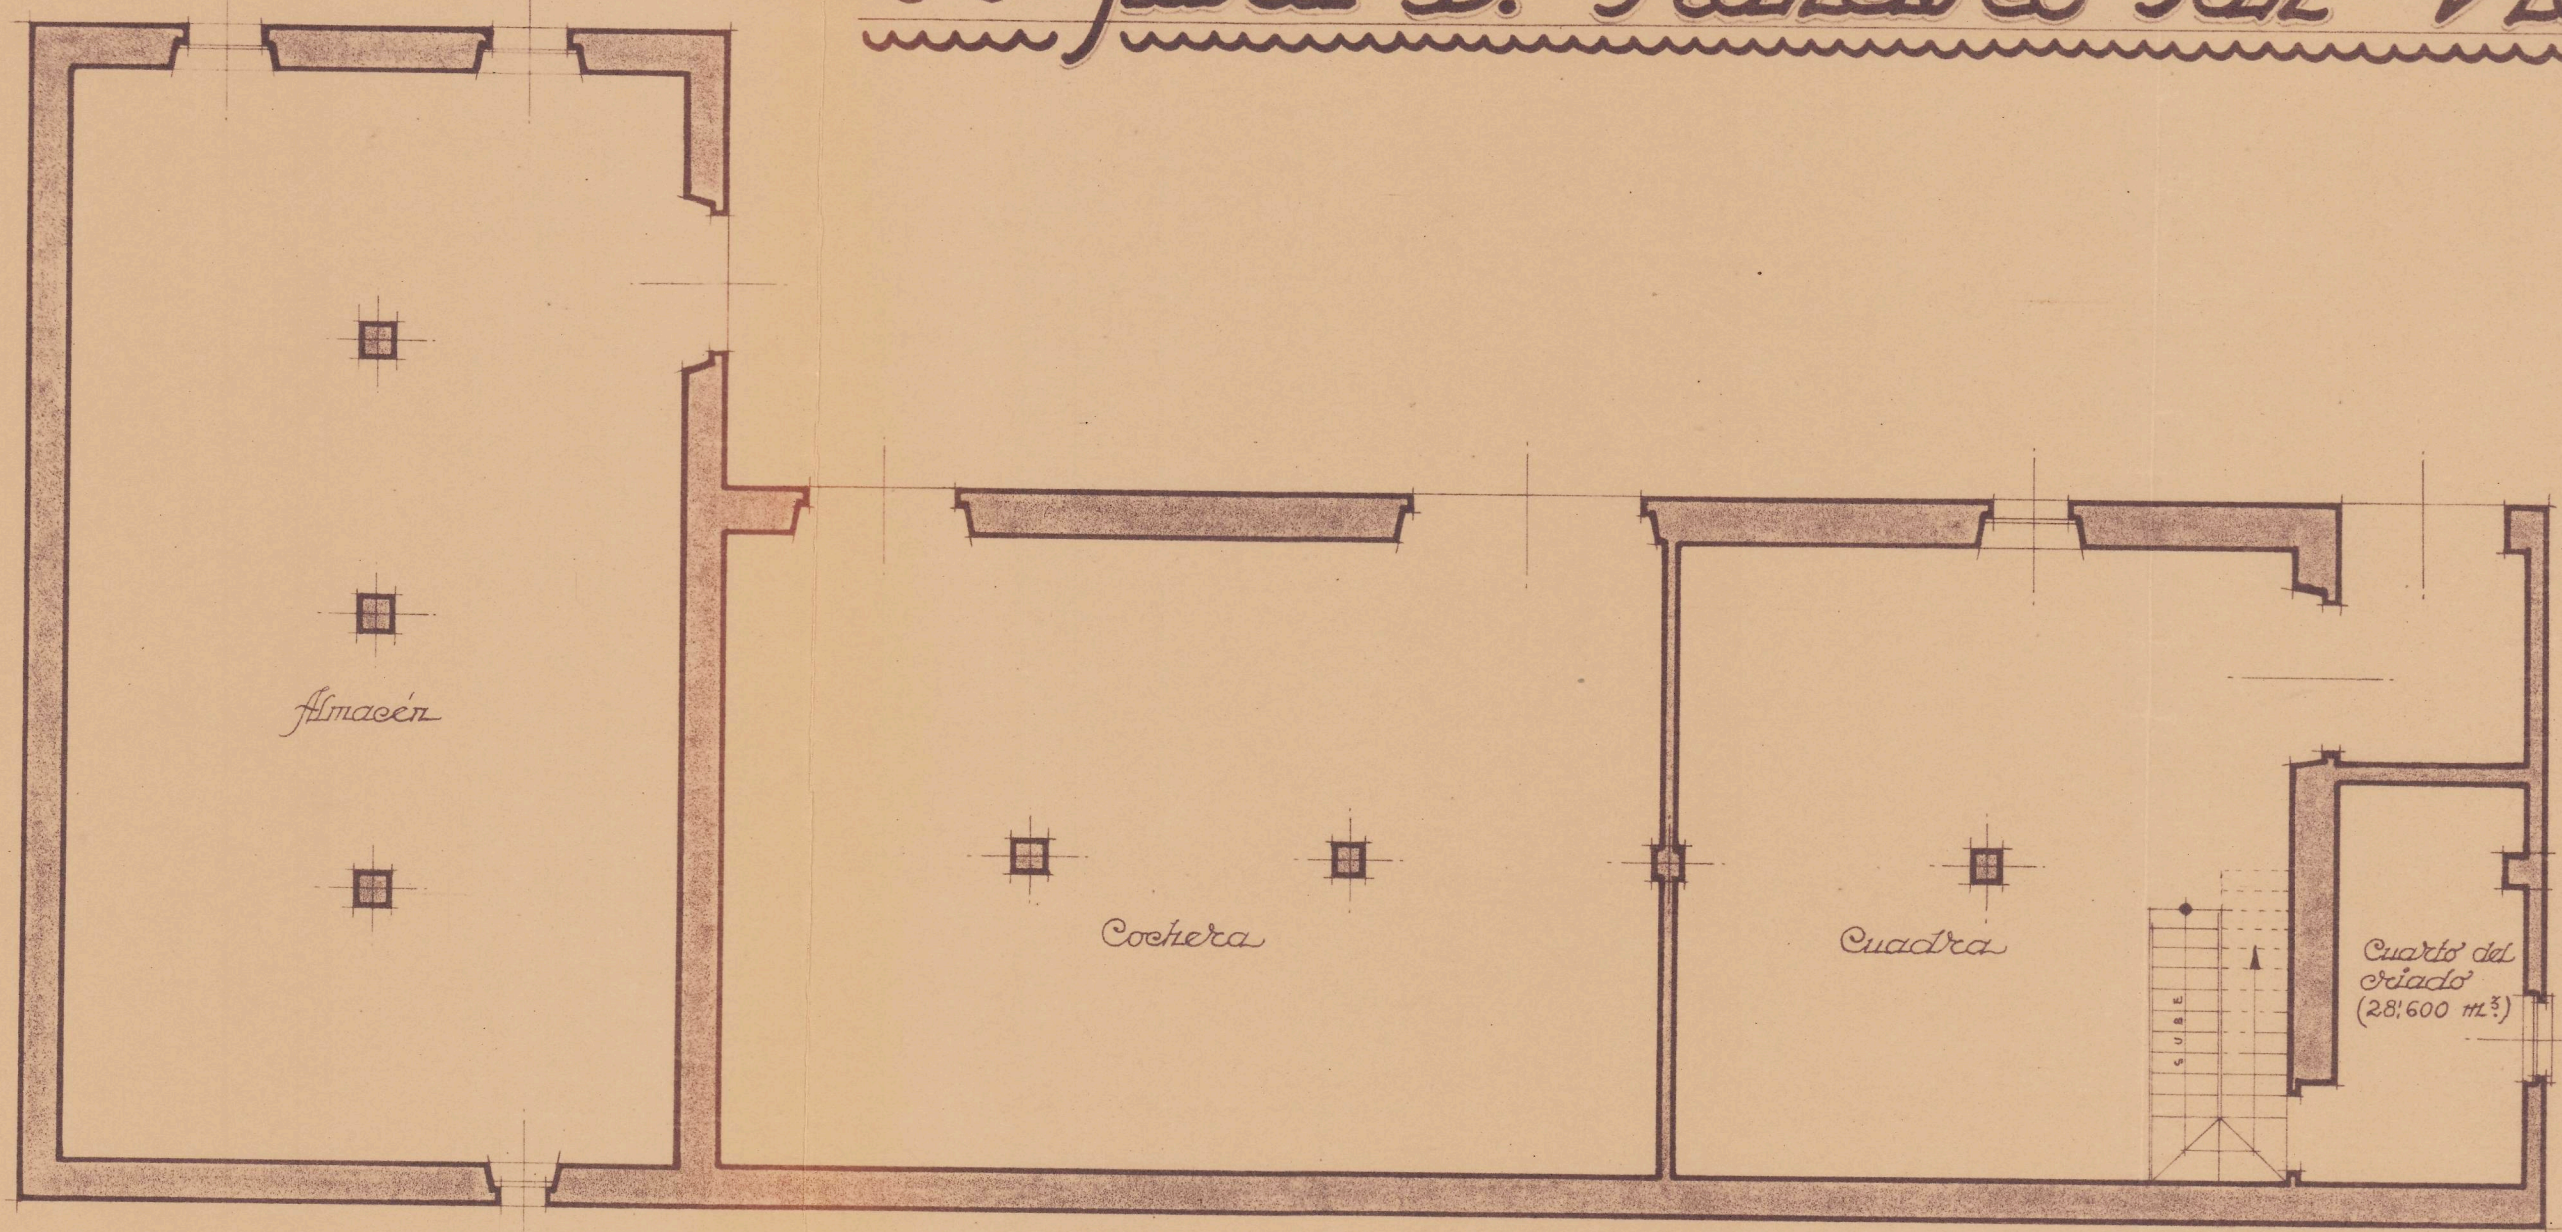

Planta baja

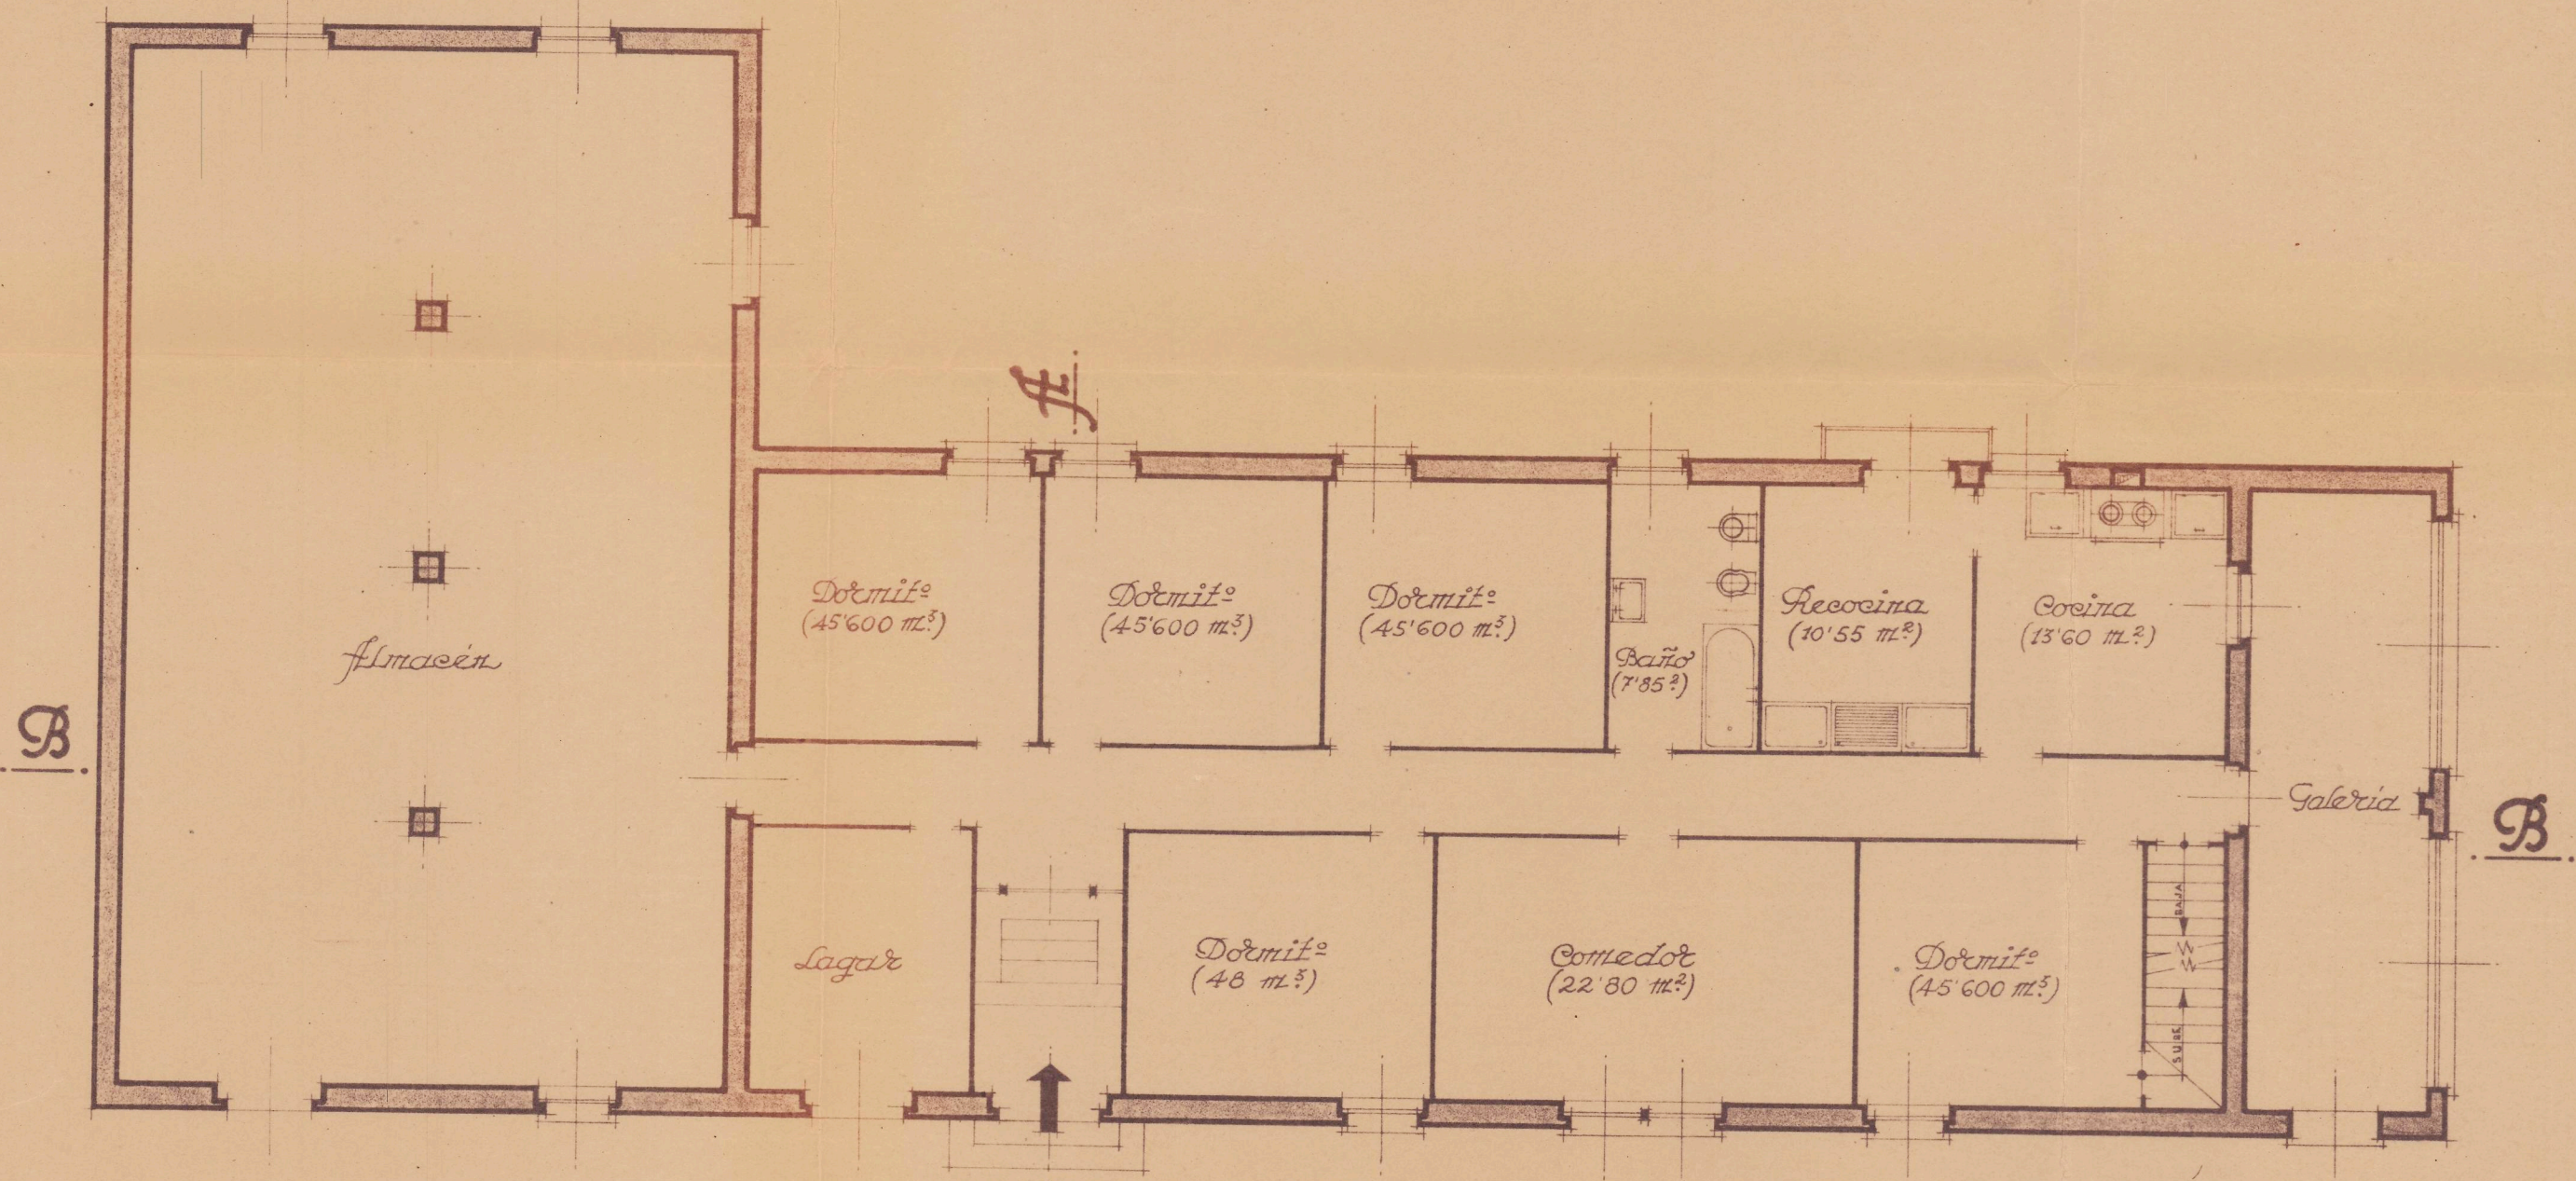

Planta del piso

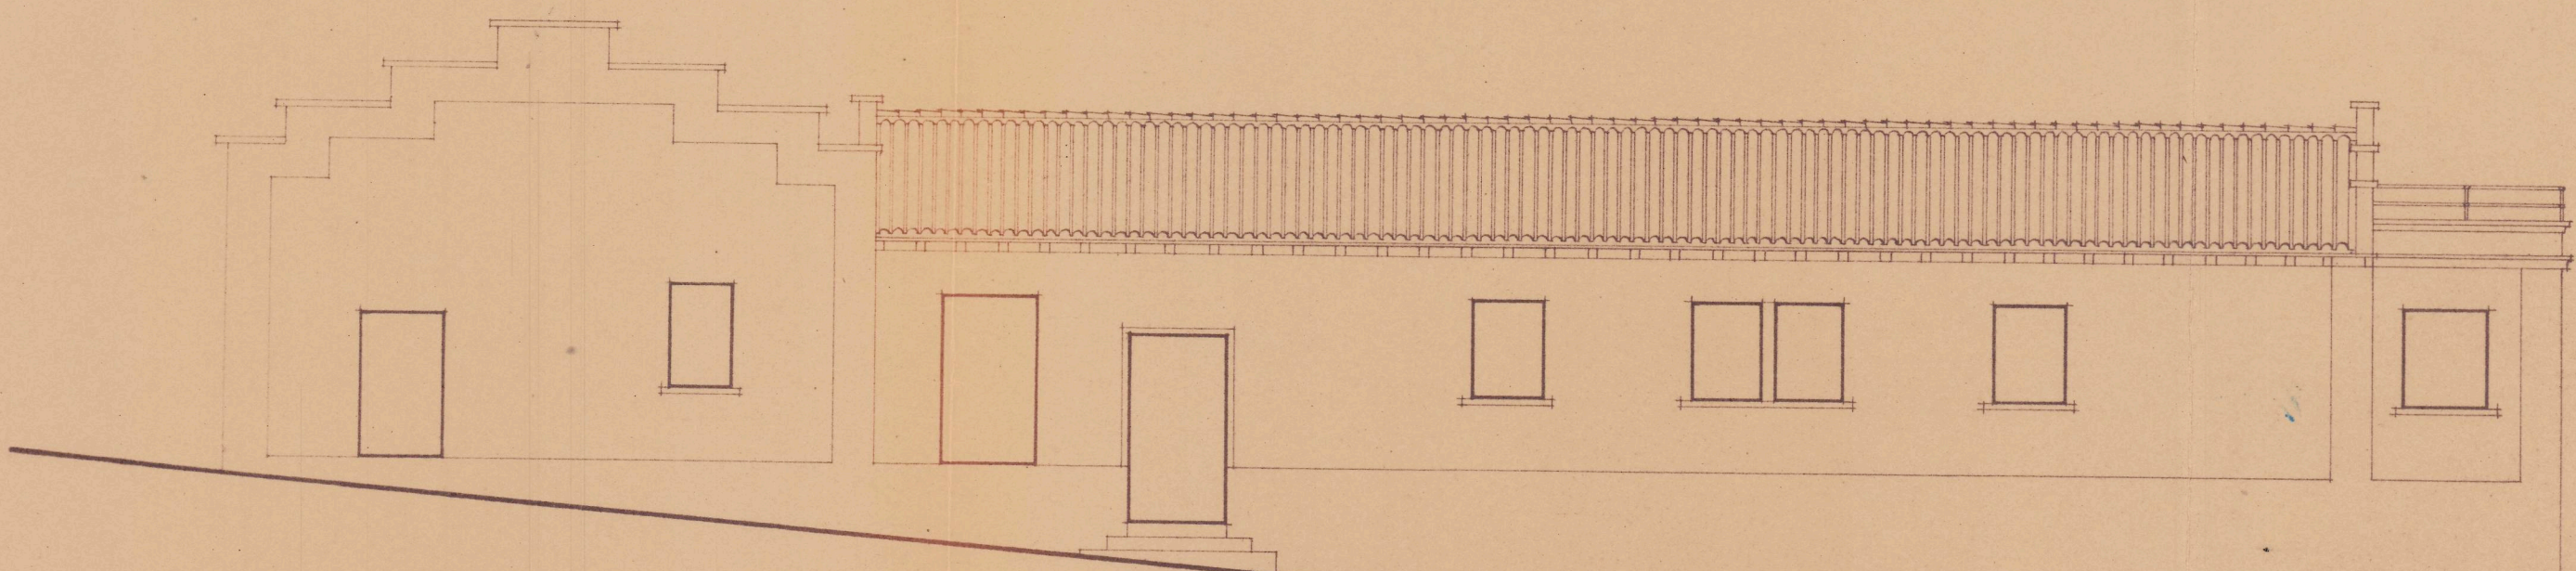

Fachada a la calle

Escala 0'01 m.

Registrado el 19 de Octubre de 1944



POR EL COLEGIO DE ARQUITECTOS
Pamplona, Septiembre de 1944

El Arquitecto:
[Signature]