




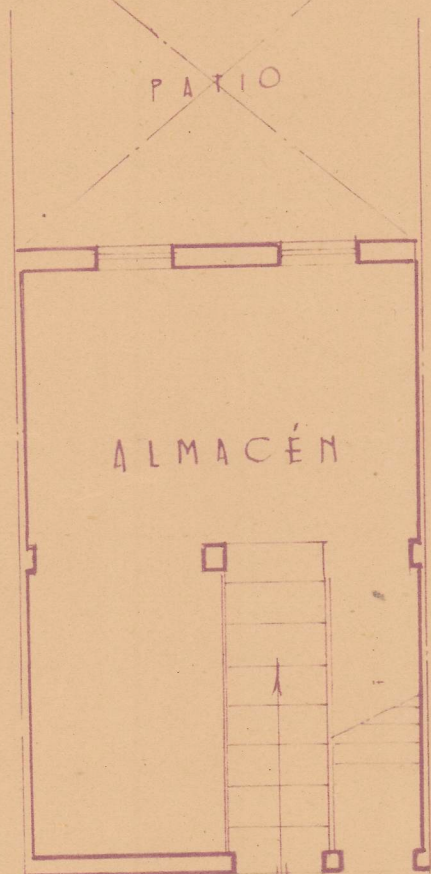


PLANTA SEMI SOTANO.

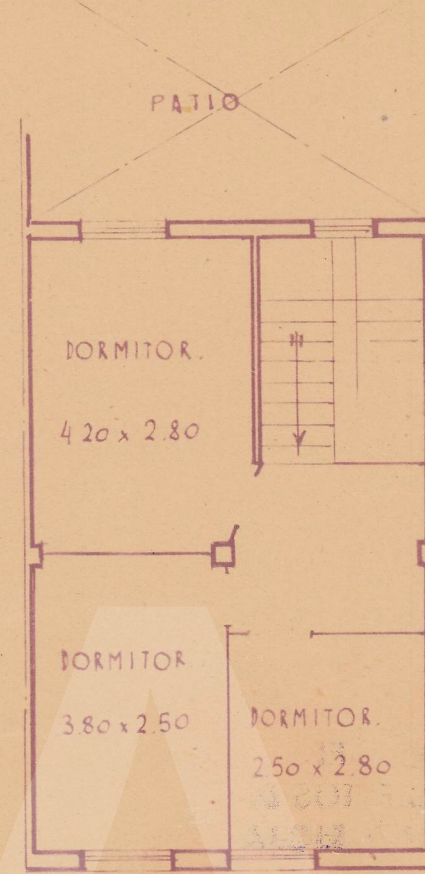

PLANTA PISO

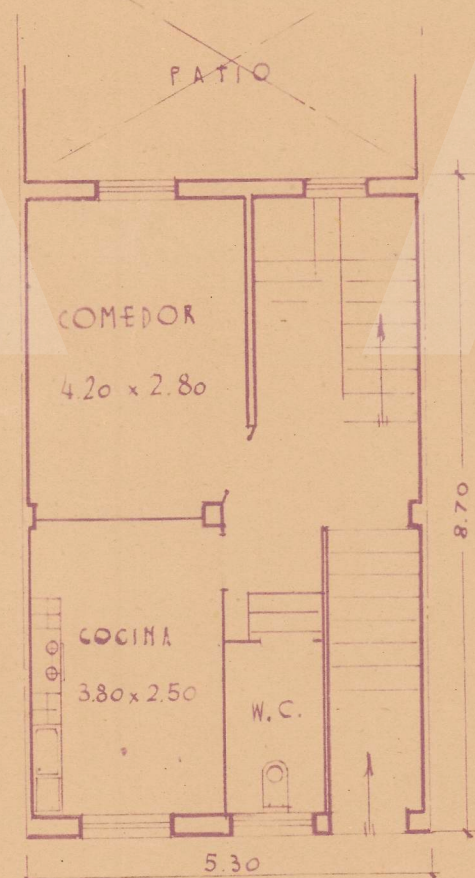

PLANTA ENTRESUELO

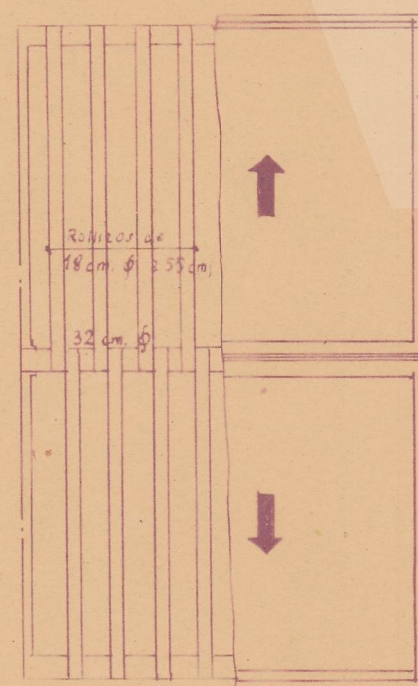

ENTRAMADO PISO - CUBIERTA

escala 1:100

ZARAGOZA JUNIO 1942


EL ARQUITECTO

*Carmelo Pellejero* 1942




25 JUN 1942

VISADO

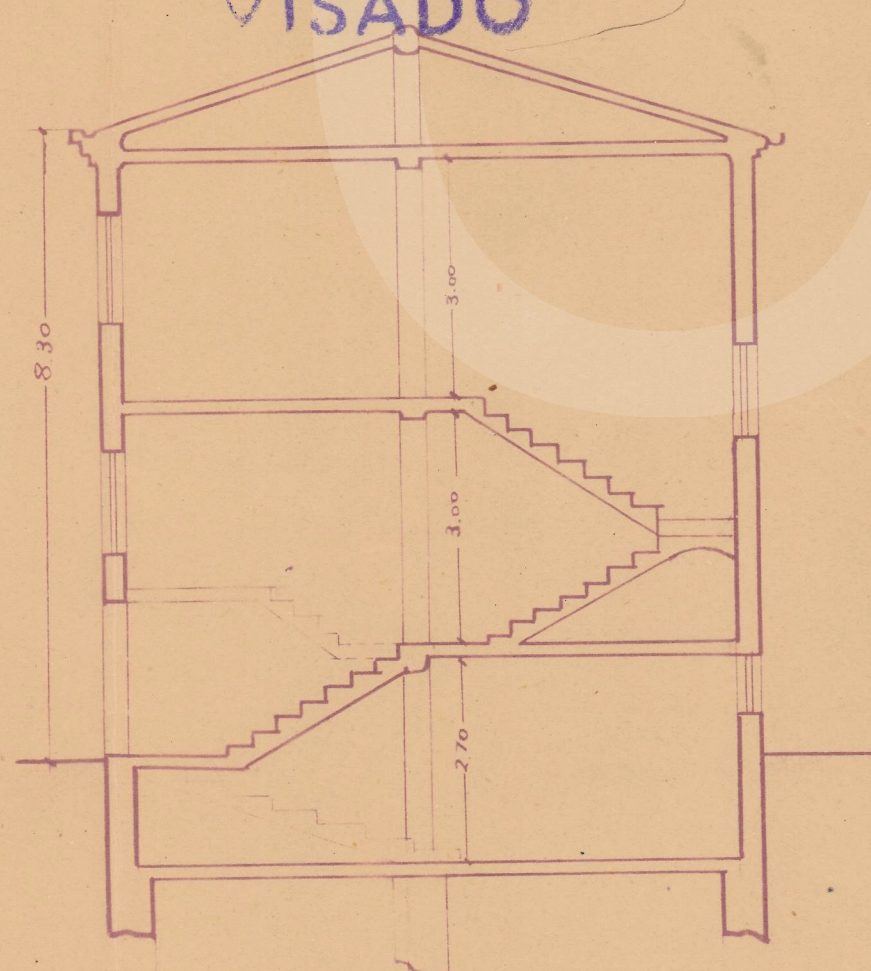

SECCIÓN

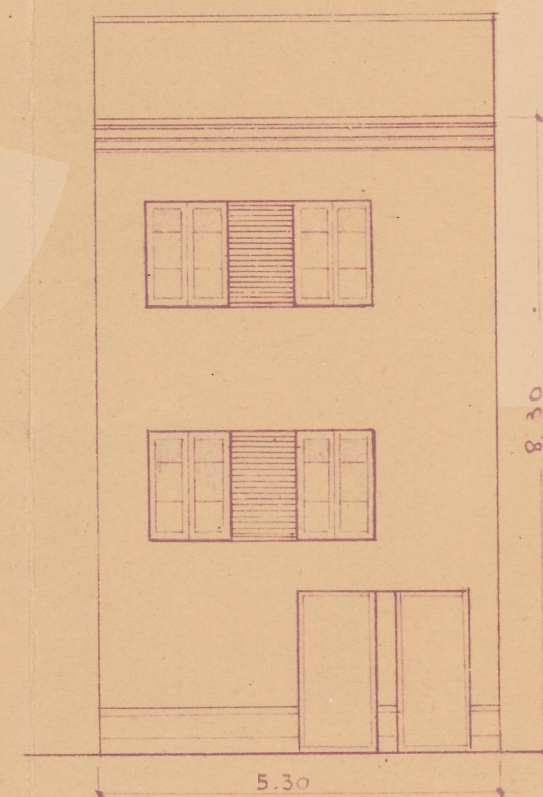

ALZADO.

PROYECTO de

CASA

PARA SER CONSTRUIDA POR

D. CARMELO PELLEJERO

EN

VALTIERRA (Navarra)