




FISCALIA DELEGADA DE LA VIVIENDA
DE NAVARRA
Informado por los Asesores
APROBADO
Pamplona 27 AGO. 1947
El Fiscal Provincial,

4

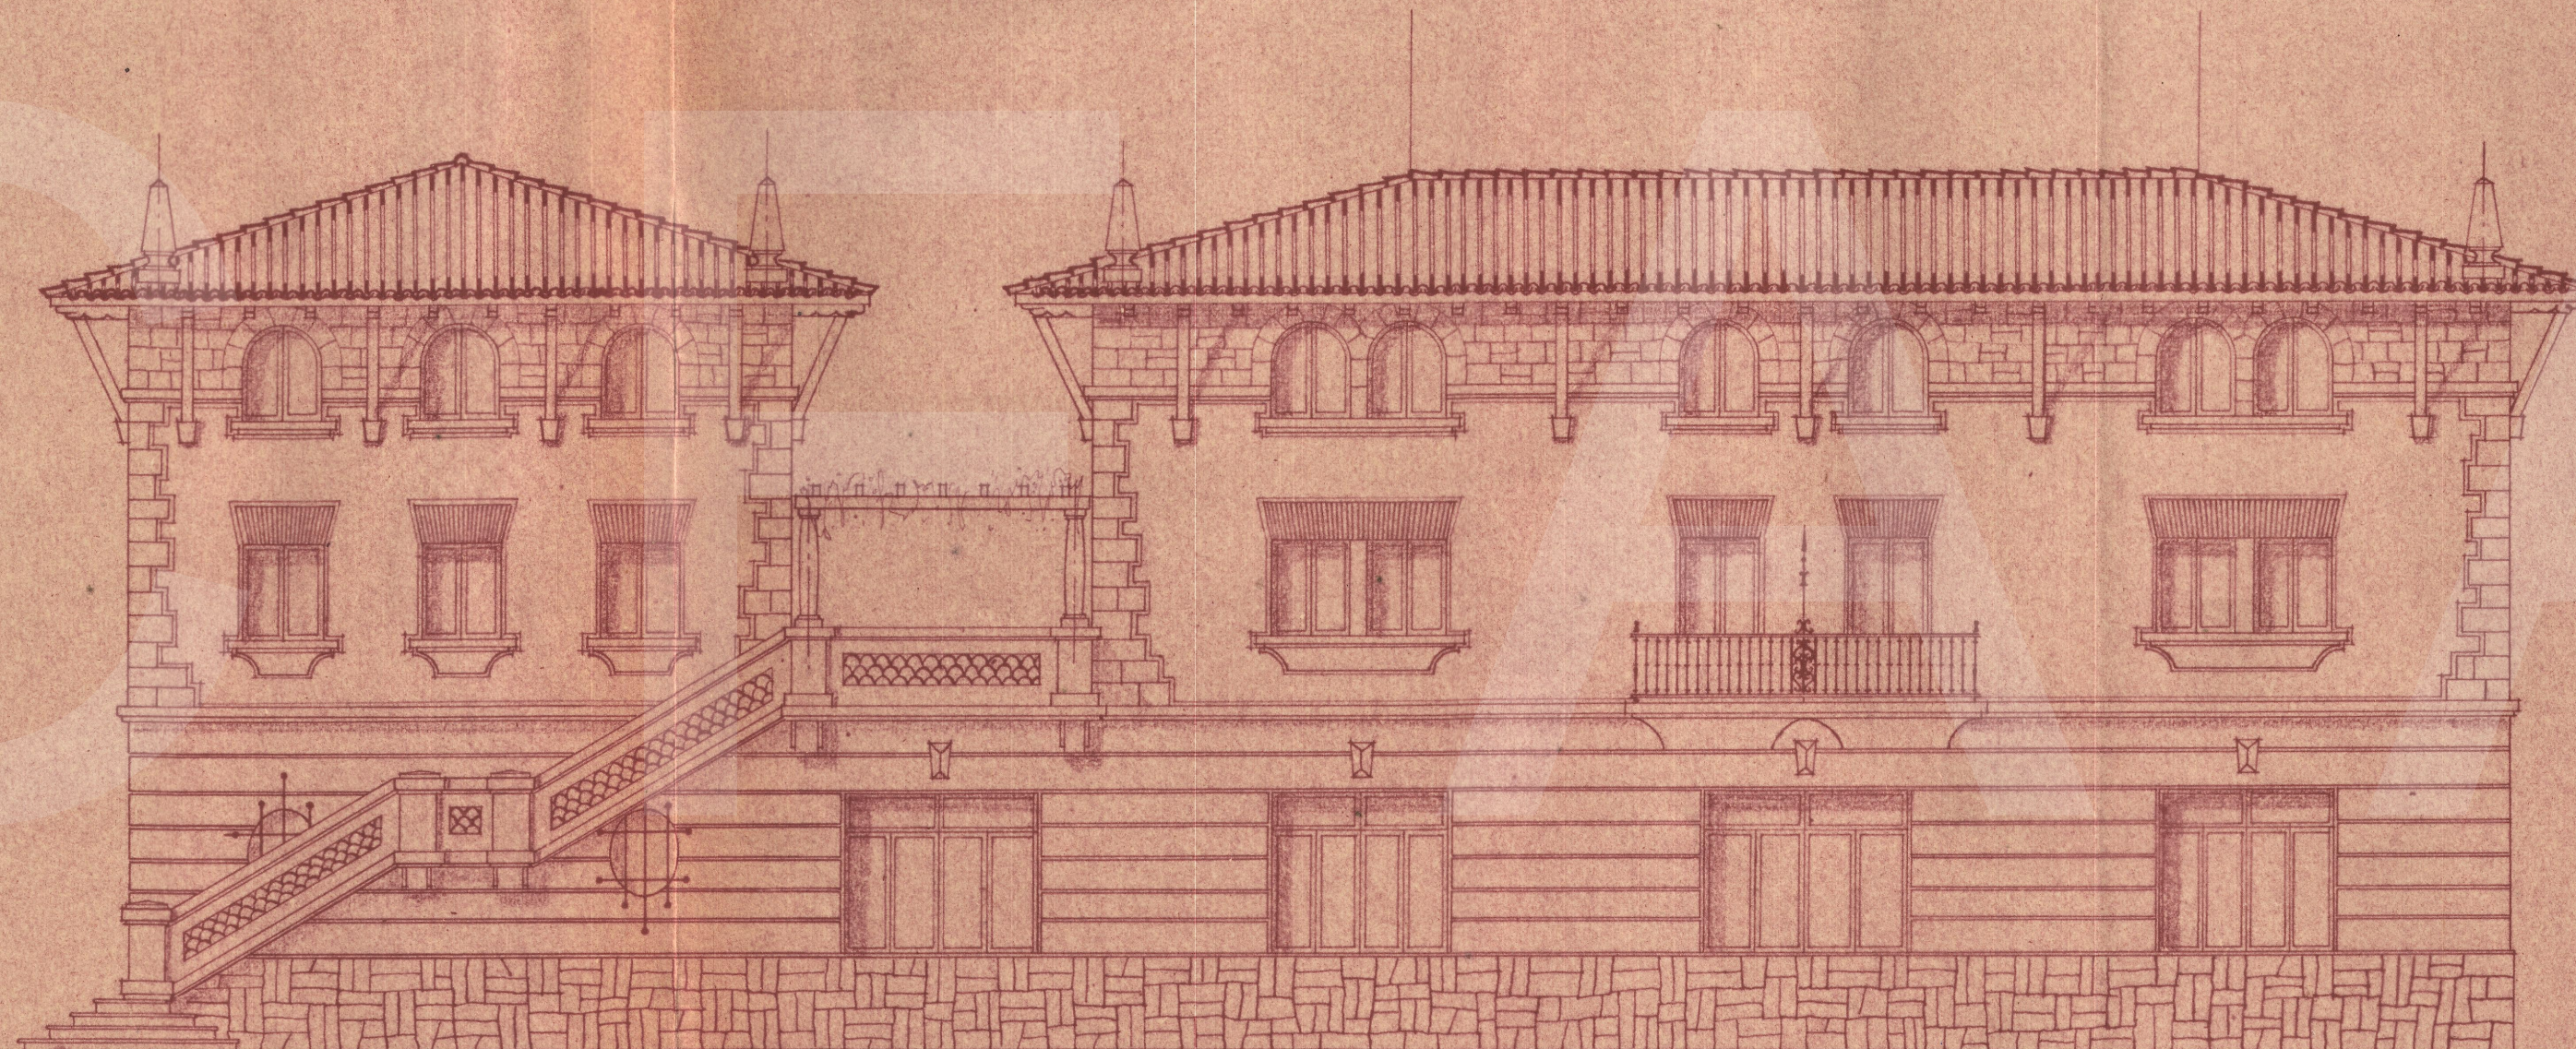

COLEGIO OFICIAL DE ARQUITECTOS
VASCO-NAVARRO
DELEGACION DE NAVARRA
Registrado el 21 JUL. 1947
Vº. Bº.

LA COMISION REVISORA

Javier Espargo

FACHADA-LATERAL-DERECHA

ESCALA-1:100

Arteta
11/7/