


INICIAL FISCALIA DELEGADA DE LA VIVIENDA
DE NAVARRA
Informes por los Asesores
APROBADO
Dampiona 27 AGO. 1947
El Fiscal Provincial

[Handwritten signature]



6

COLEGIO OFICIAL DE ARQUITECTOS
VASCO-NAVARRO
DELEGACION DE NAVARRA
Registrado el 21 JUL. 1947
Vº. Bº.
LA COMISION REVISORA
Javier Espartero

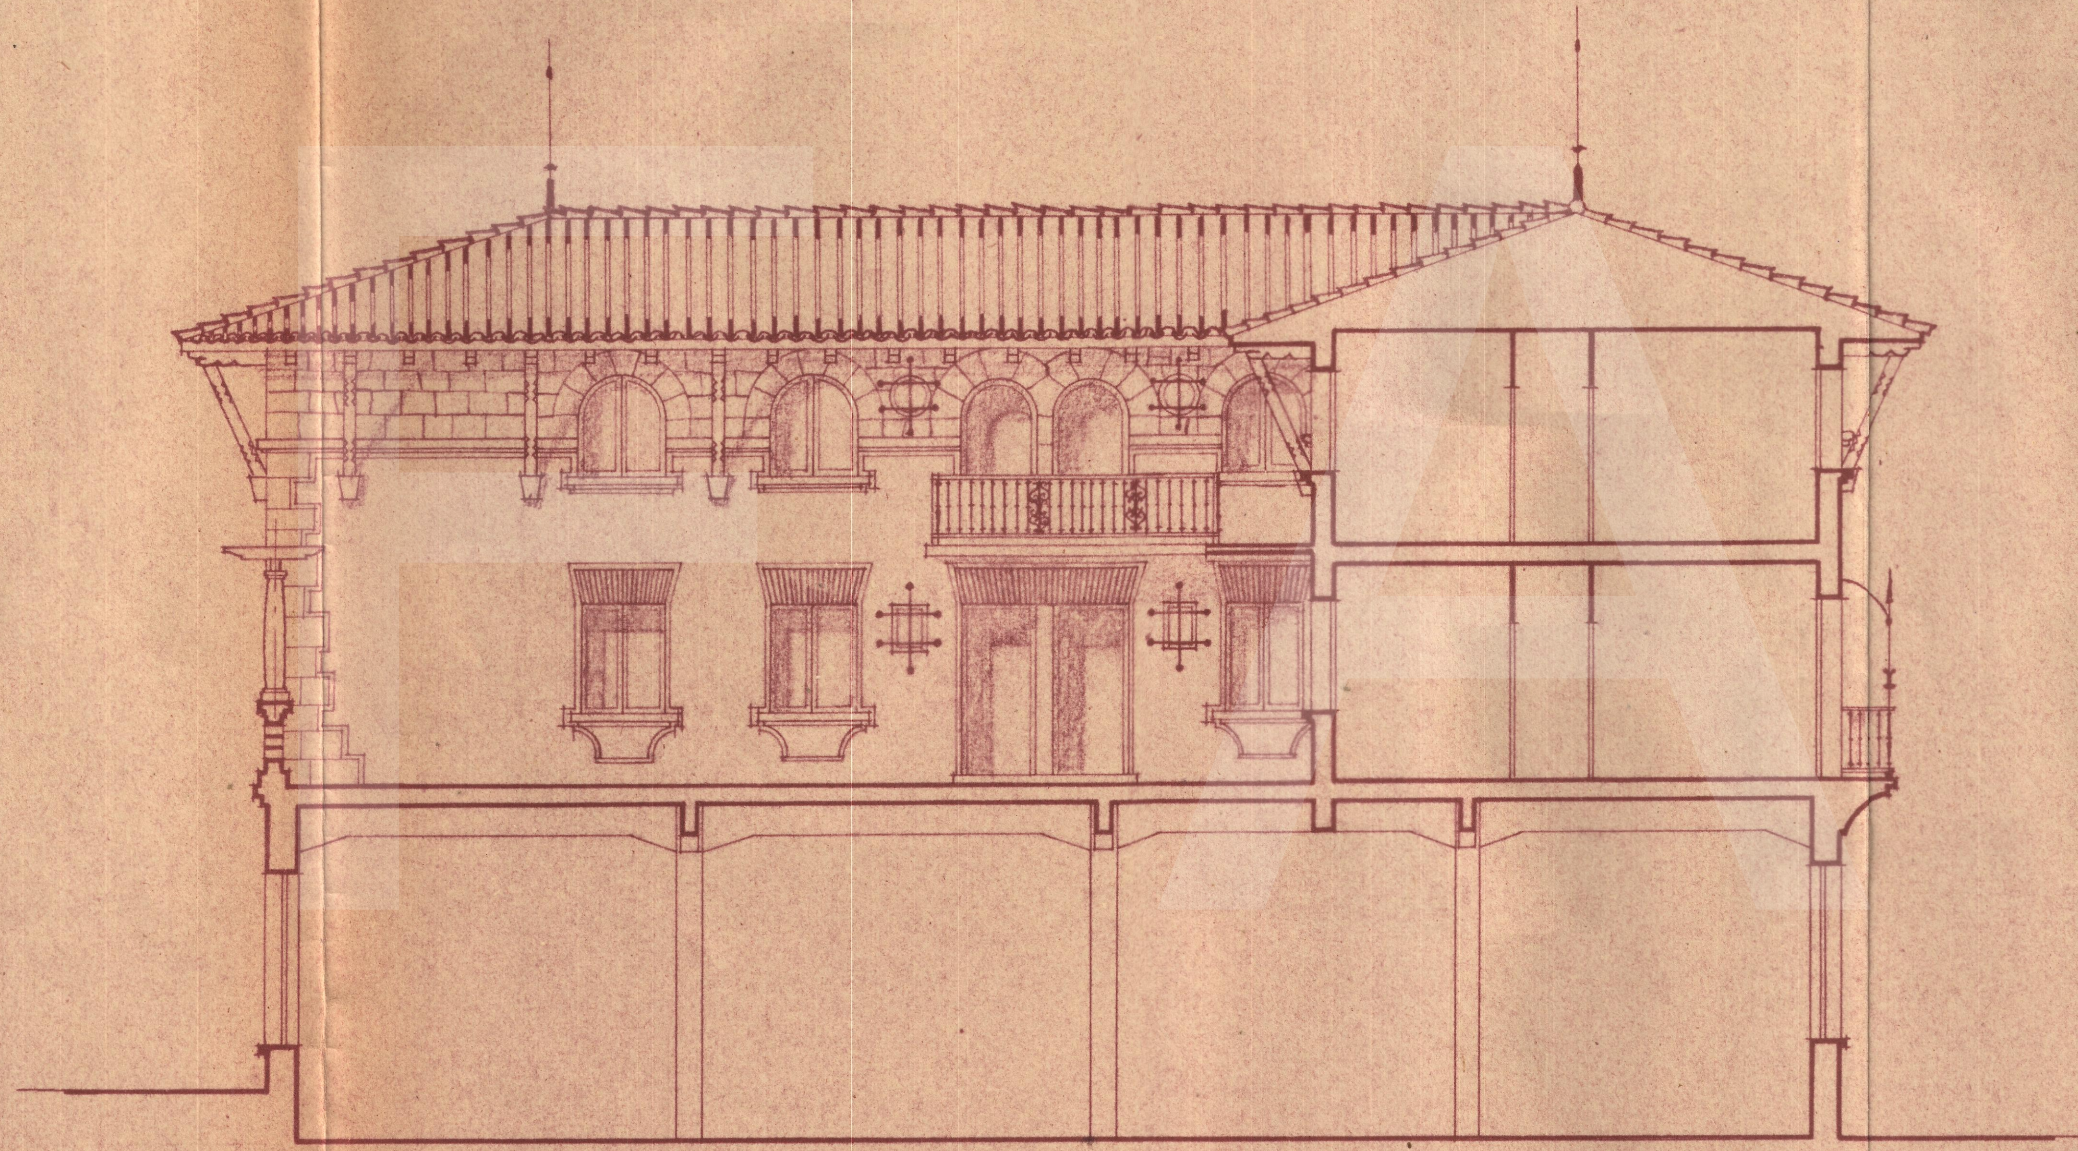

SECCION

DAMPLONA JULIO 1947

El Arquitecto

[Handwritten signature]

ESCALA - 1:100