


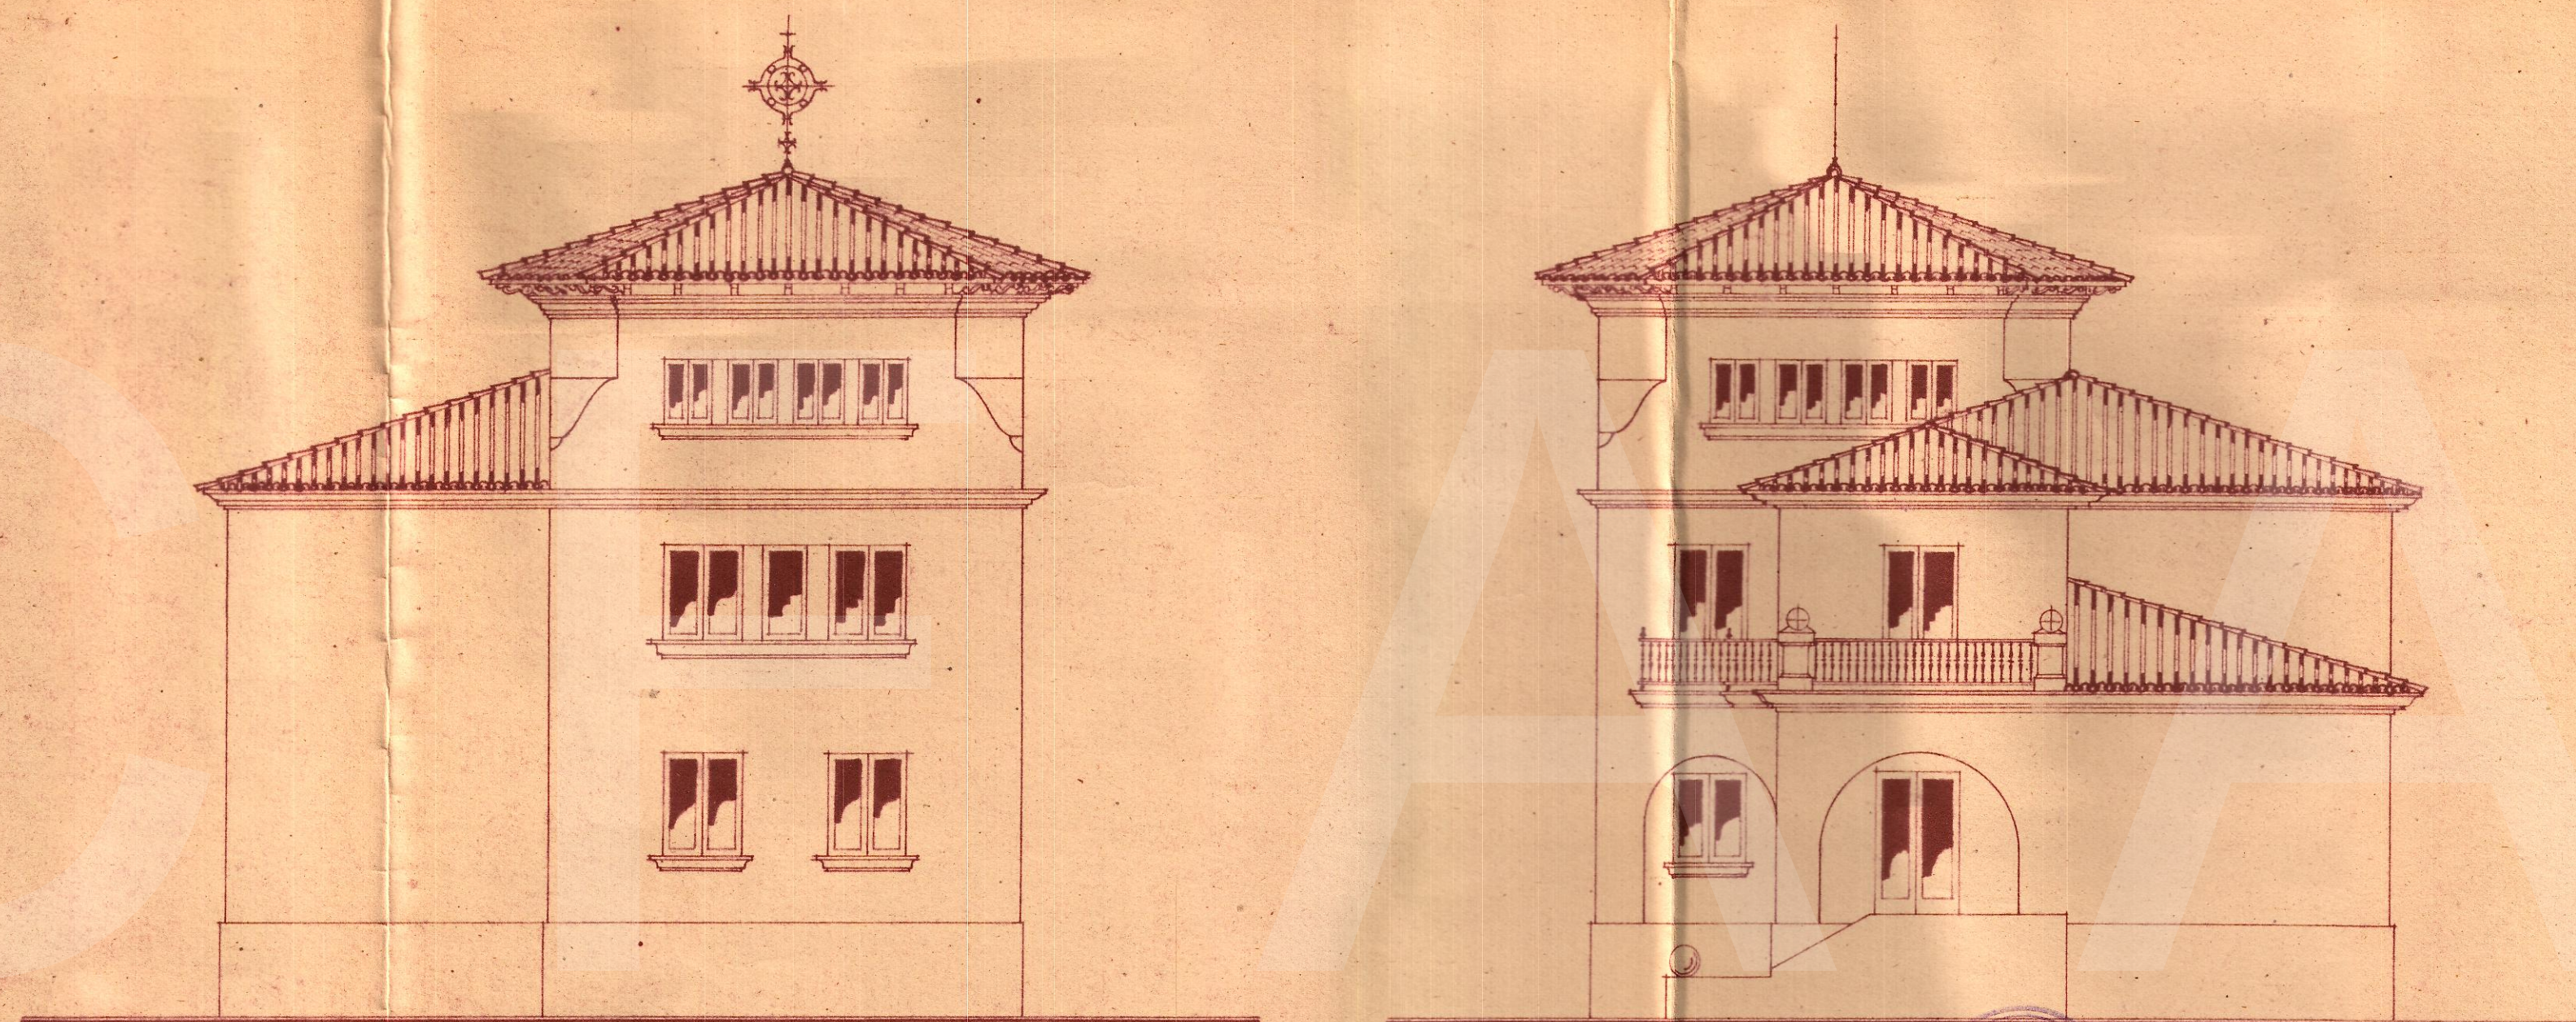

Fachadas Laterales

Escala - 1:50

Pamplona Abril 1948
El Arquitecto
Esforche