
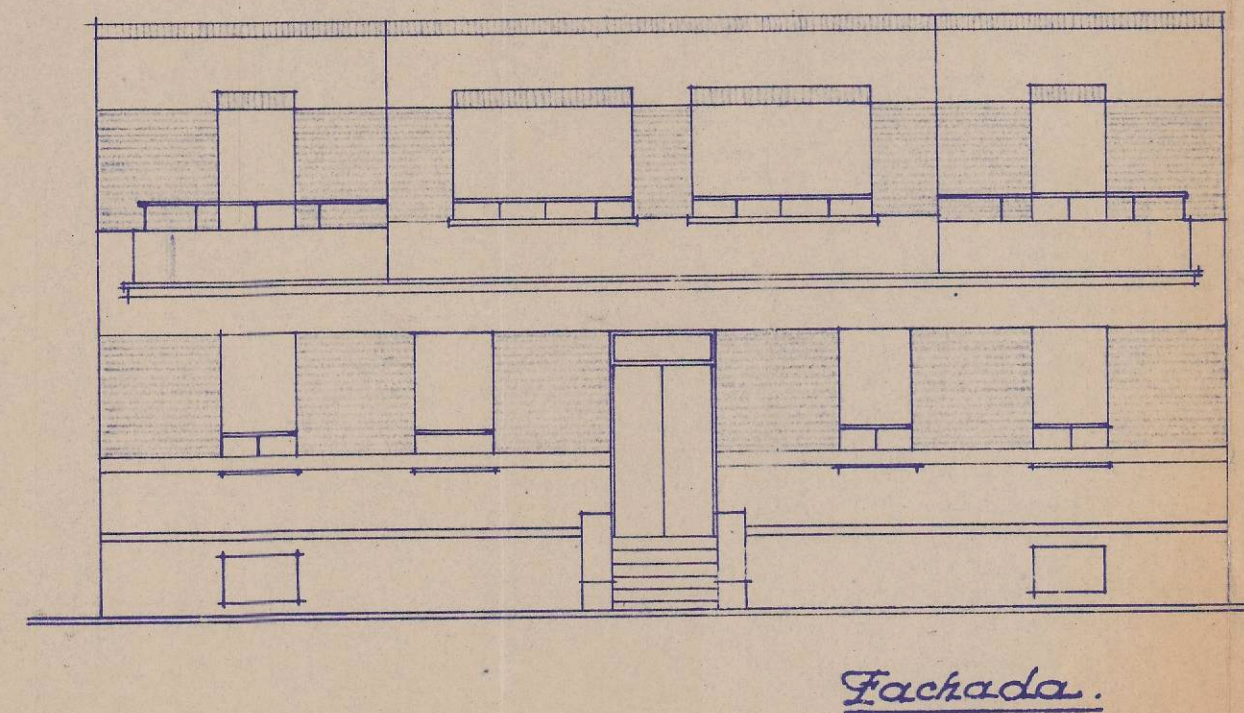
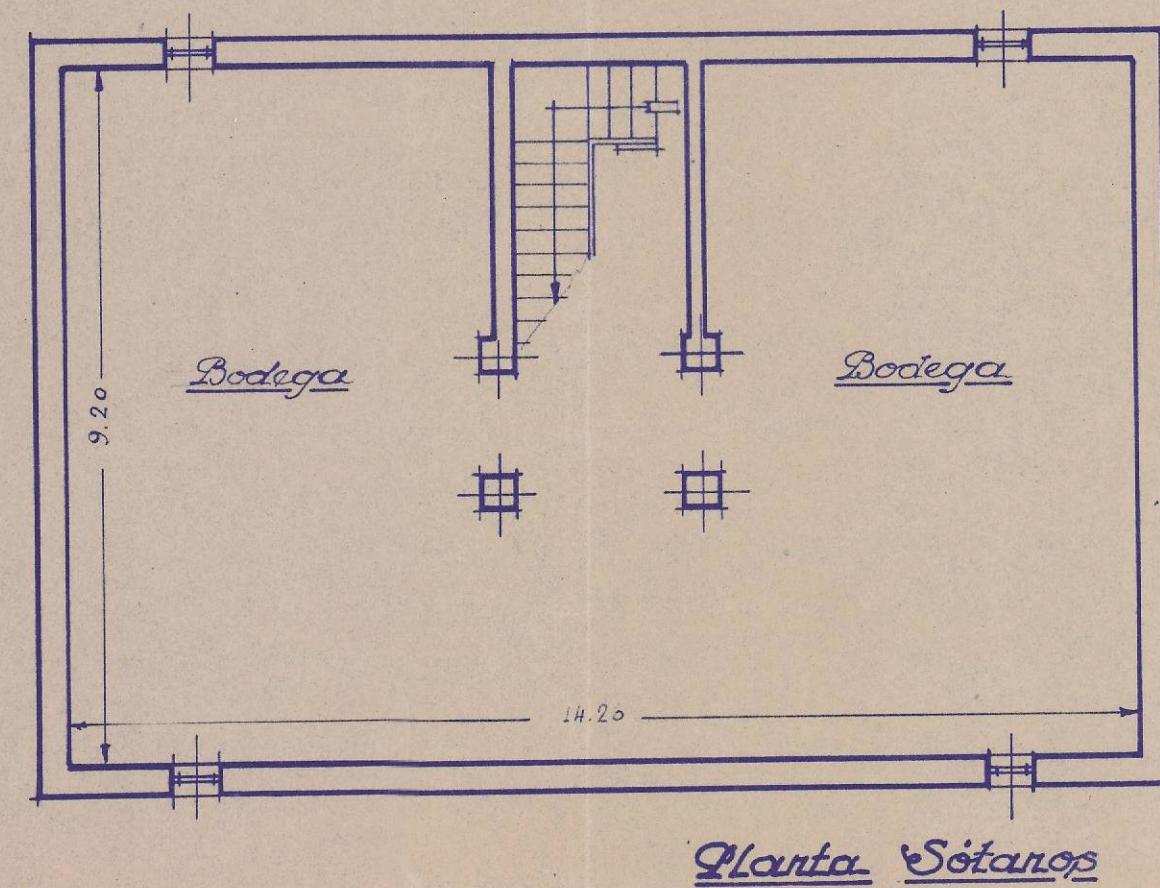
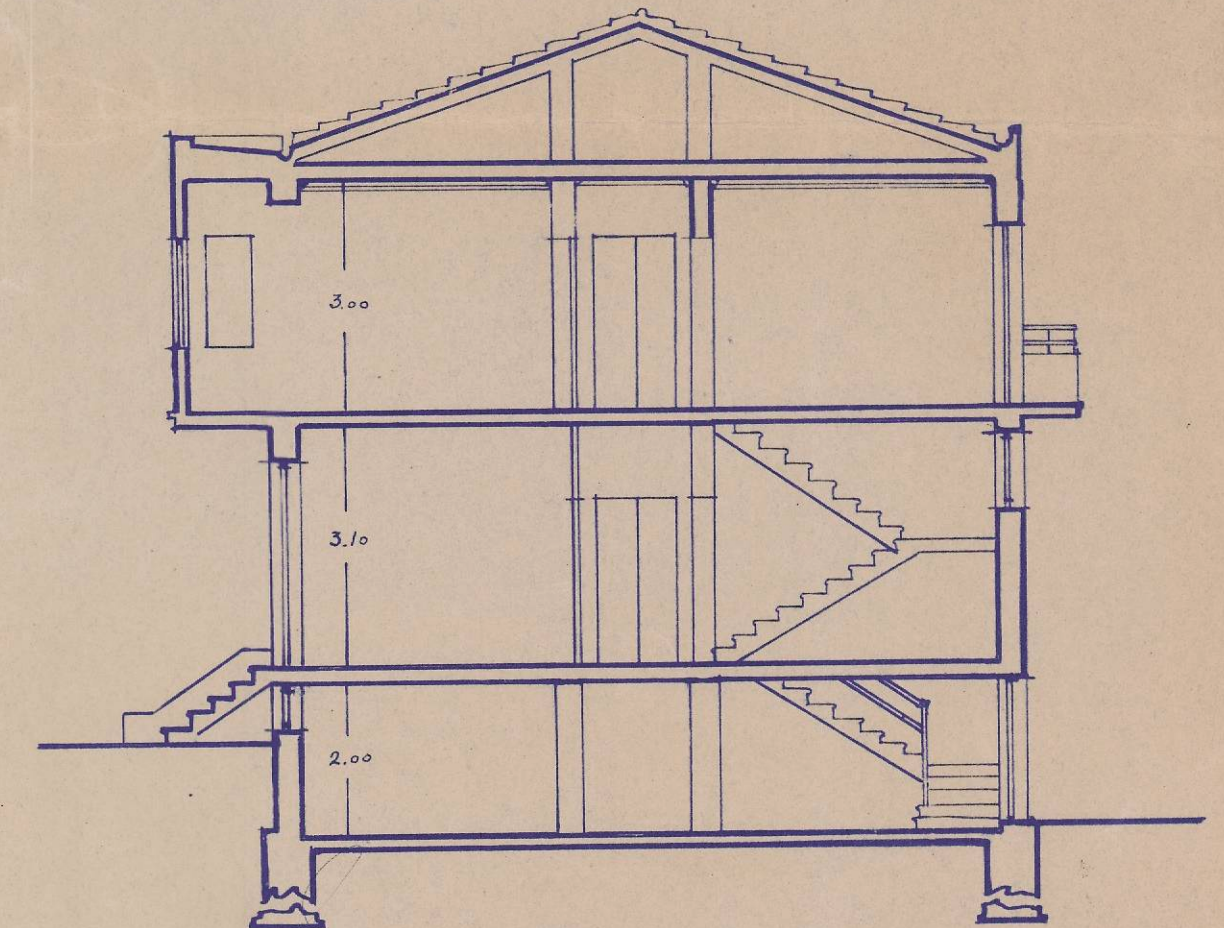
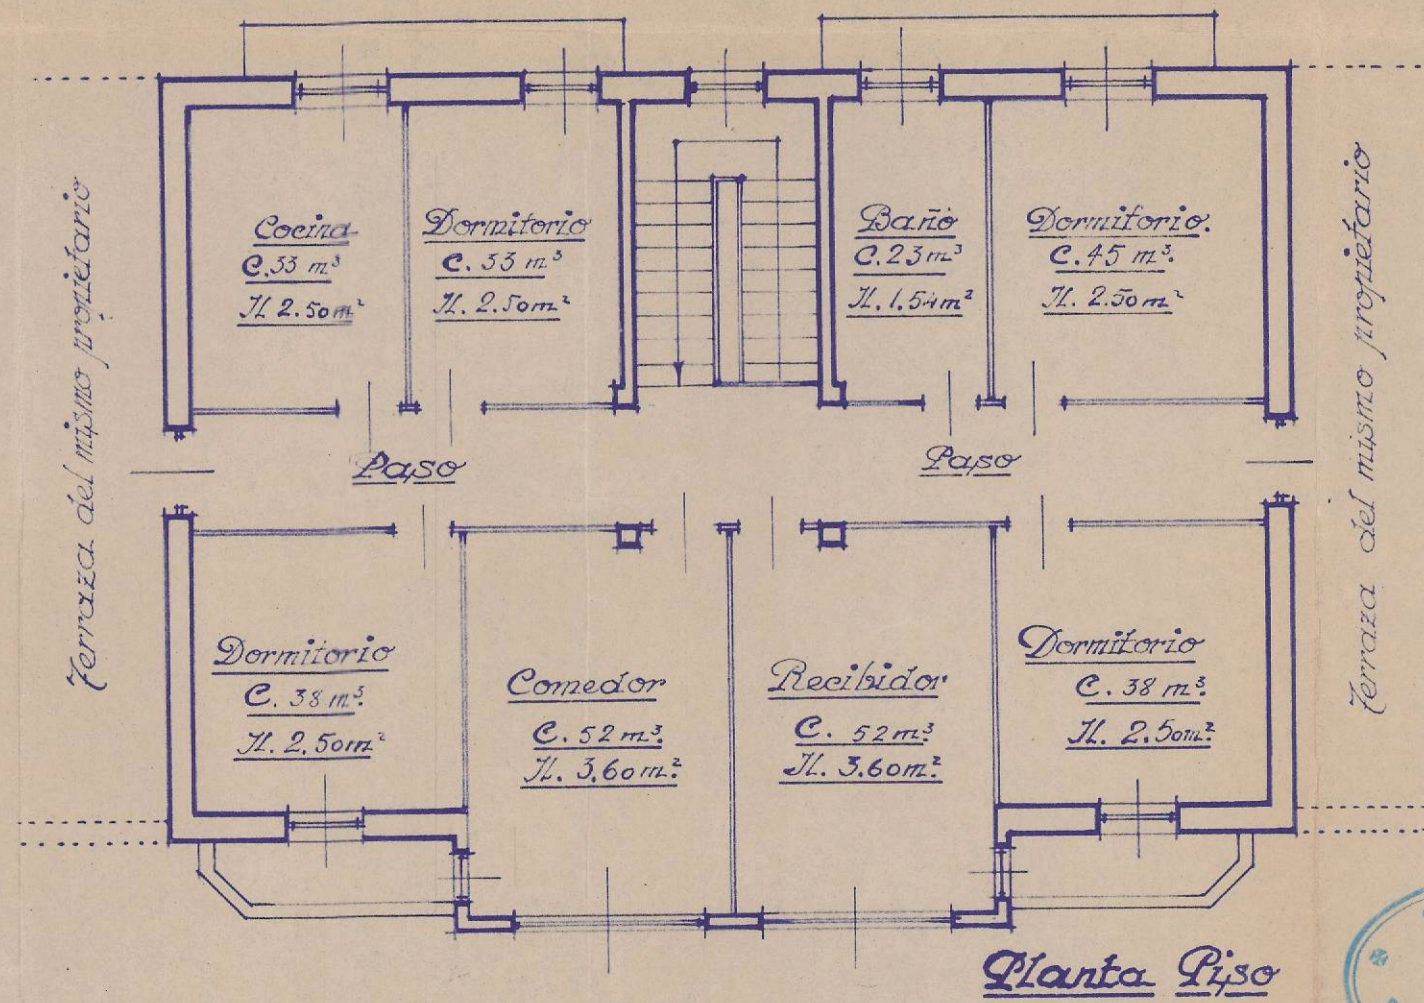


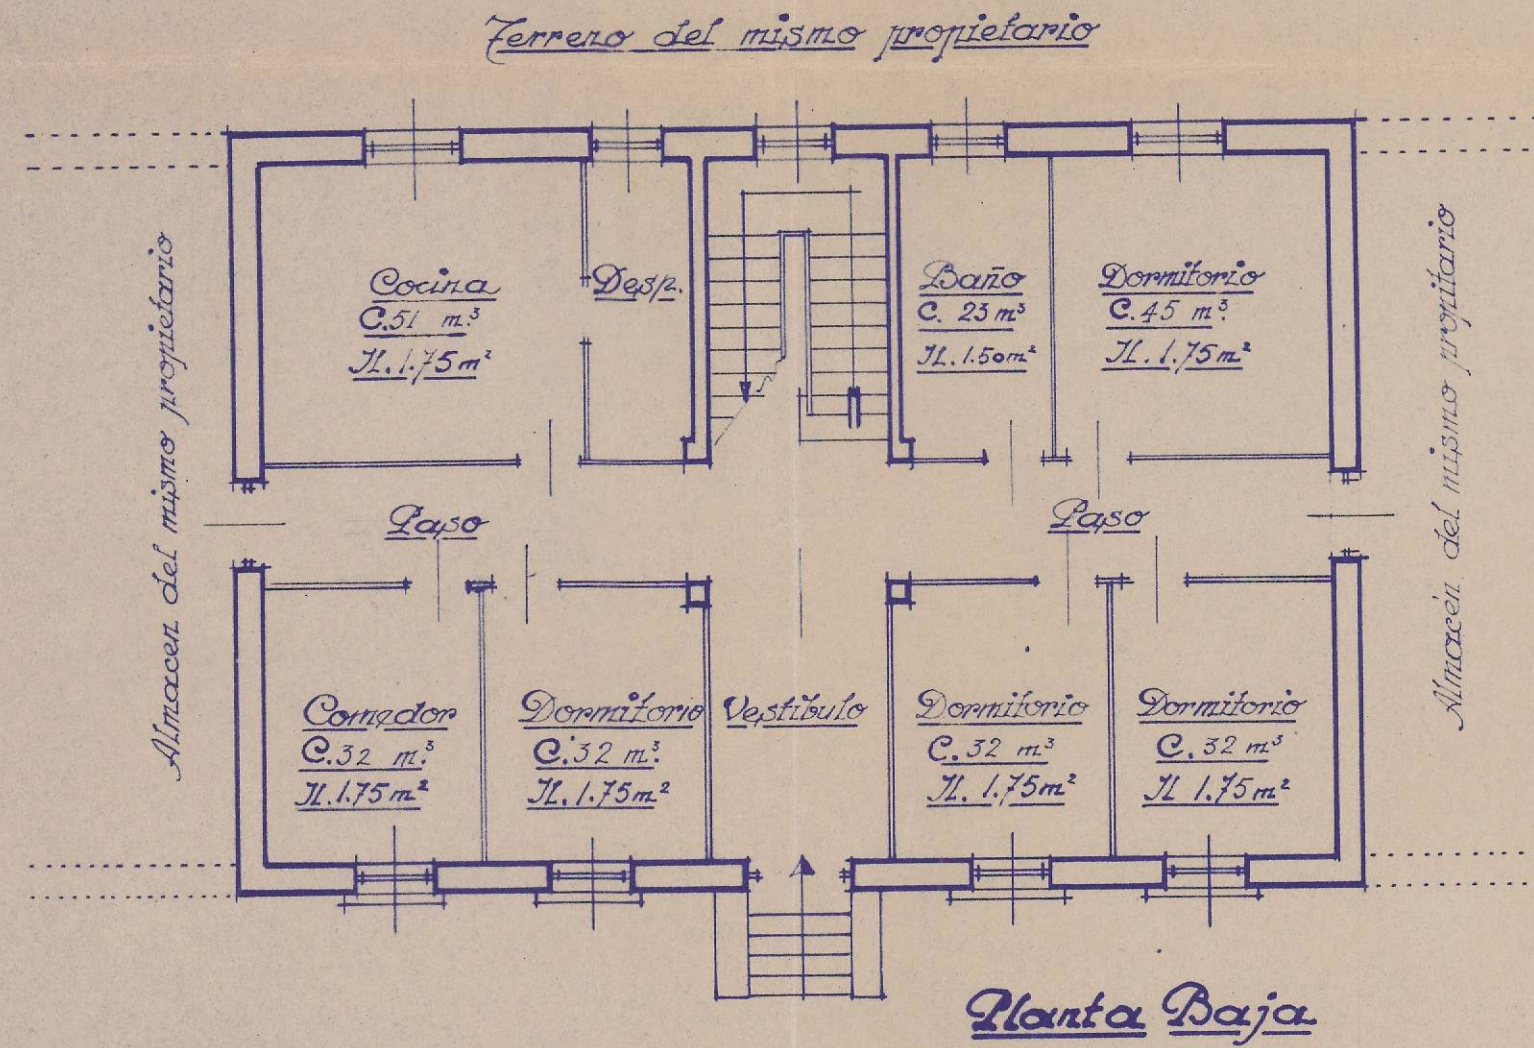

Registrado el 8 de Oct. de 1940 Sección

Vº. Bº.
LA COMISIÓN REVISADORA

W. Arce

W. Arce

Proyecto de edificio -
para D. Martín Lés -
en Arguedas, Navarra
- Escala 1:100 -

Pamplona Sep. 1940

El Arquitecto

W. Arce