



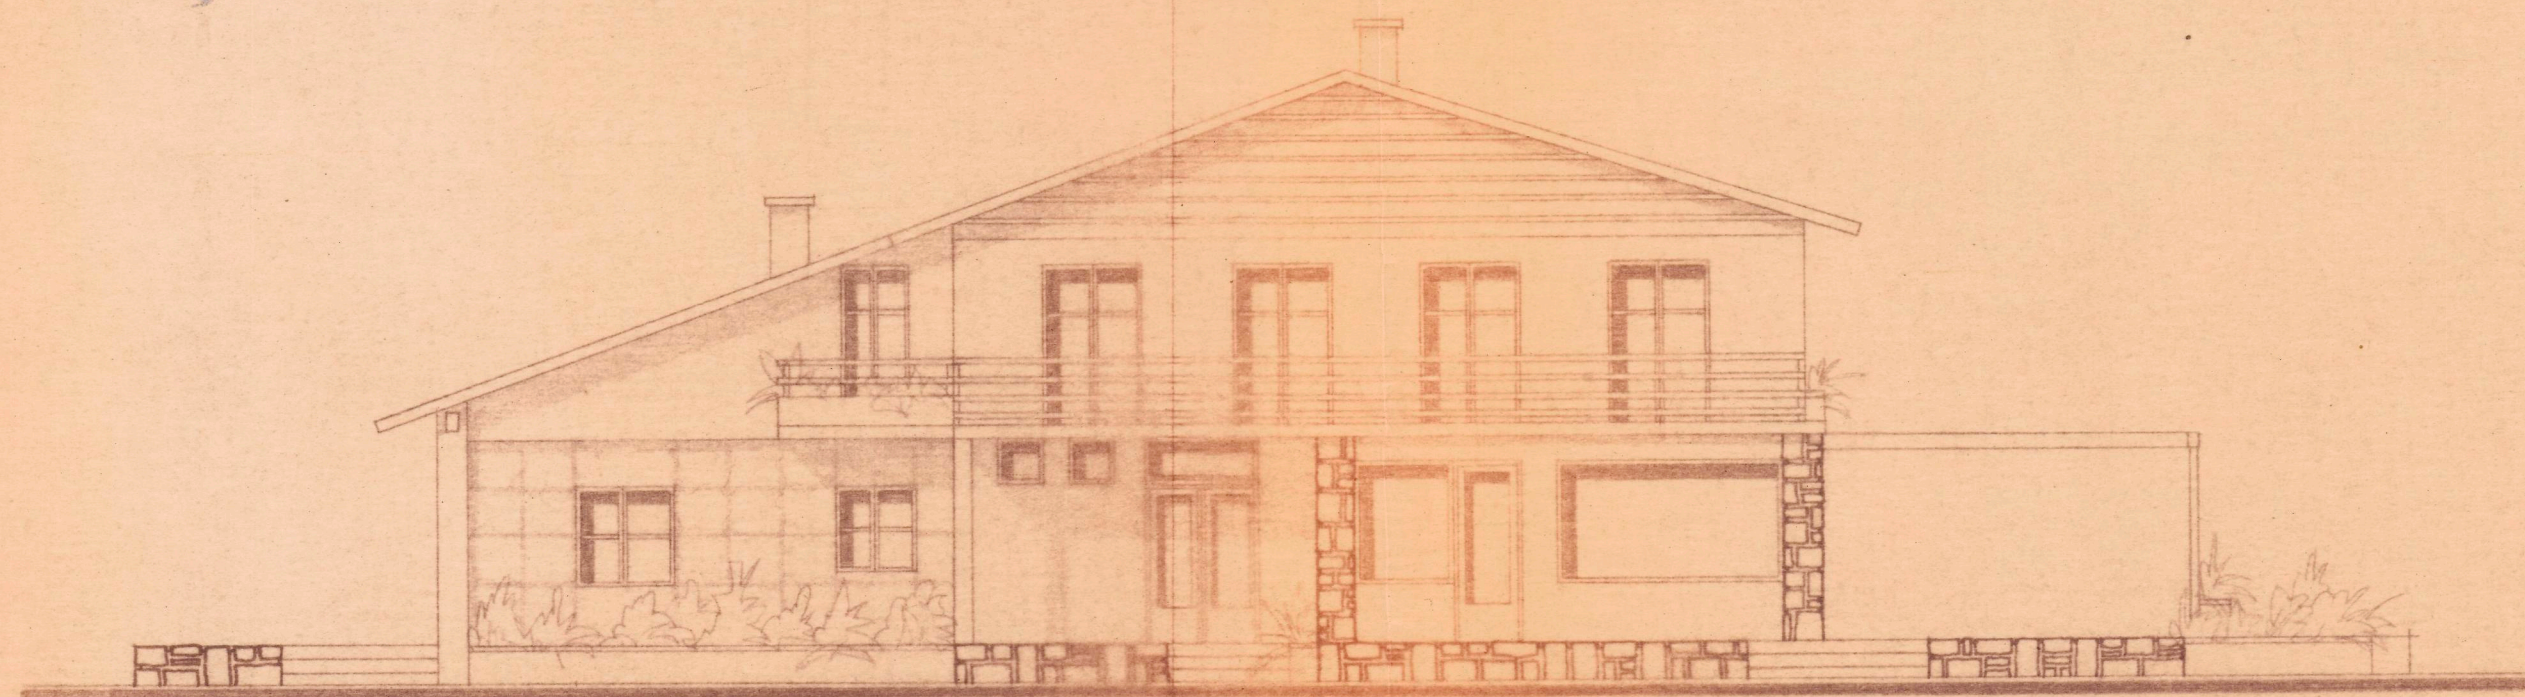

Alzado Sur

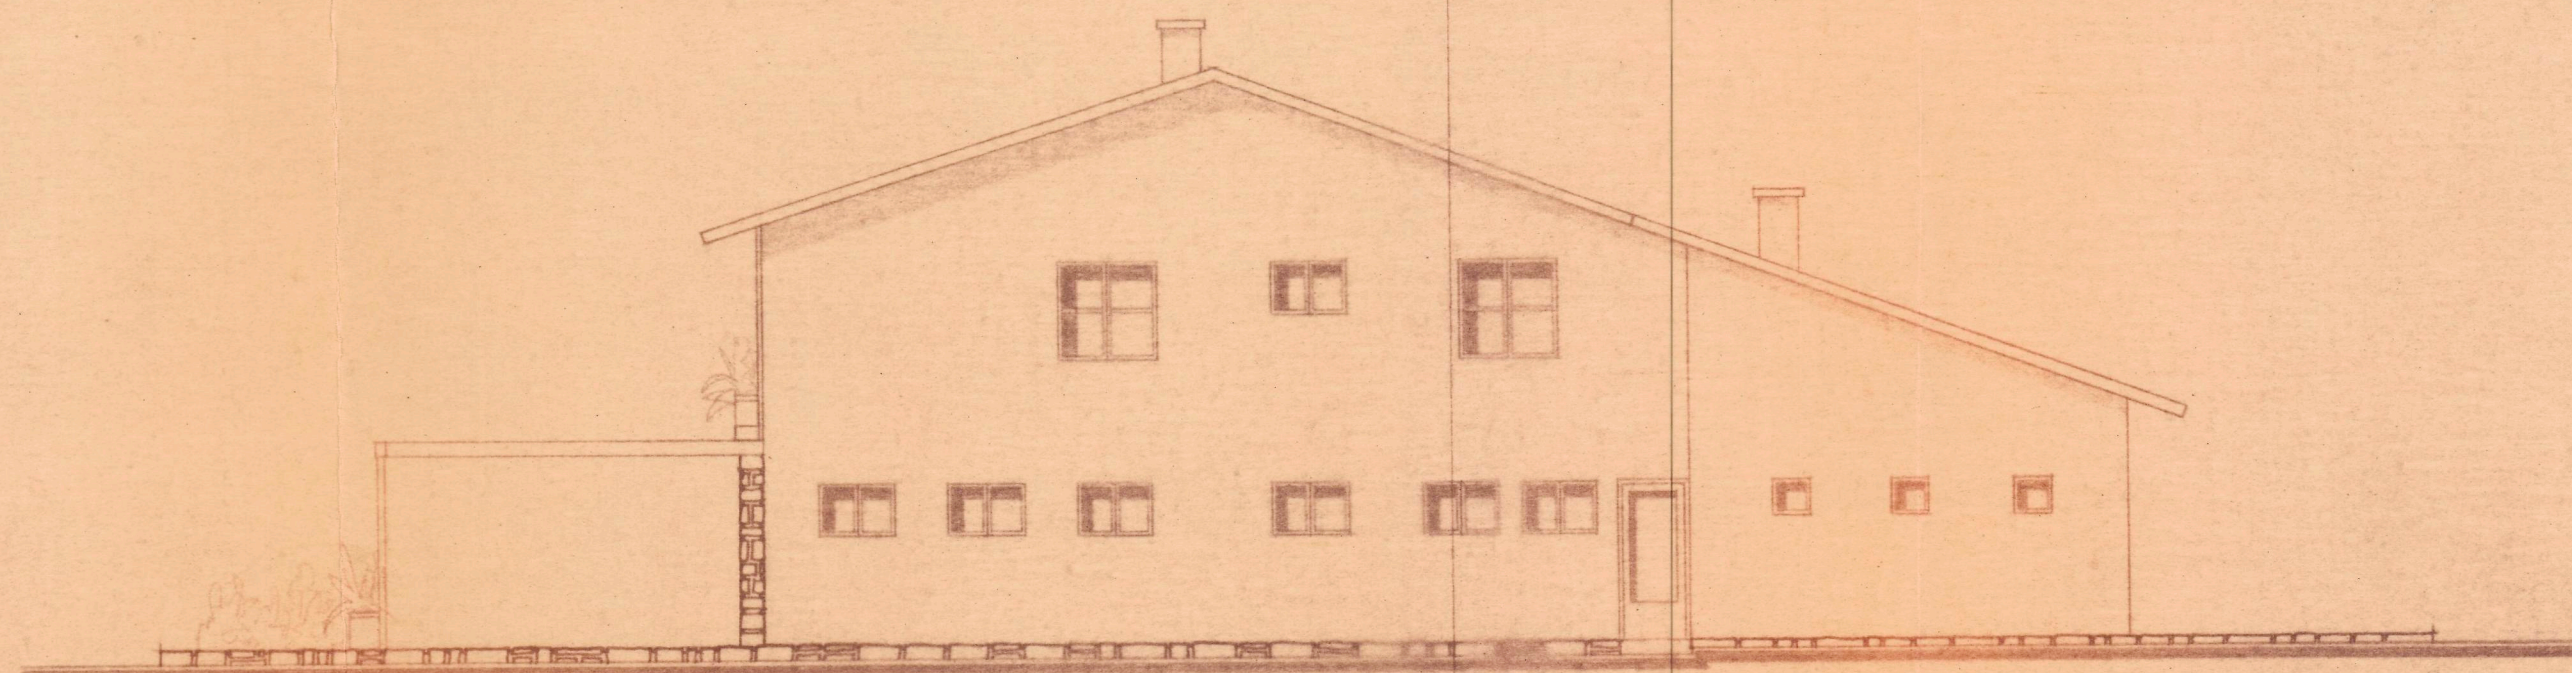

Alzado Norte

Escala 1:100

PAMPLONA - FEBRERO - 1958
EL ARQUITECTO -

Miguel Gortari
P.D.O. - MIGUEL GORTARI BEÑER