




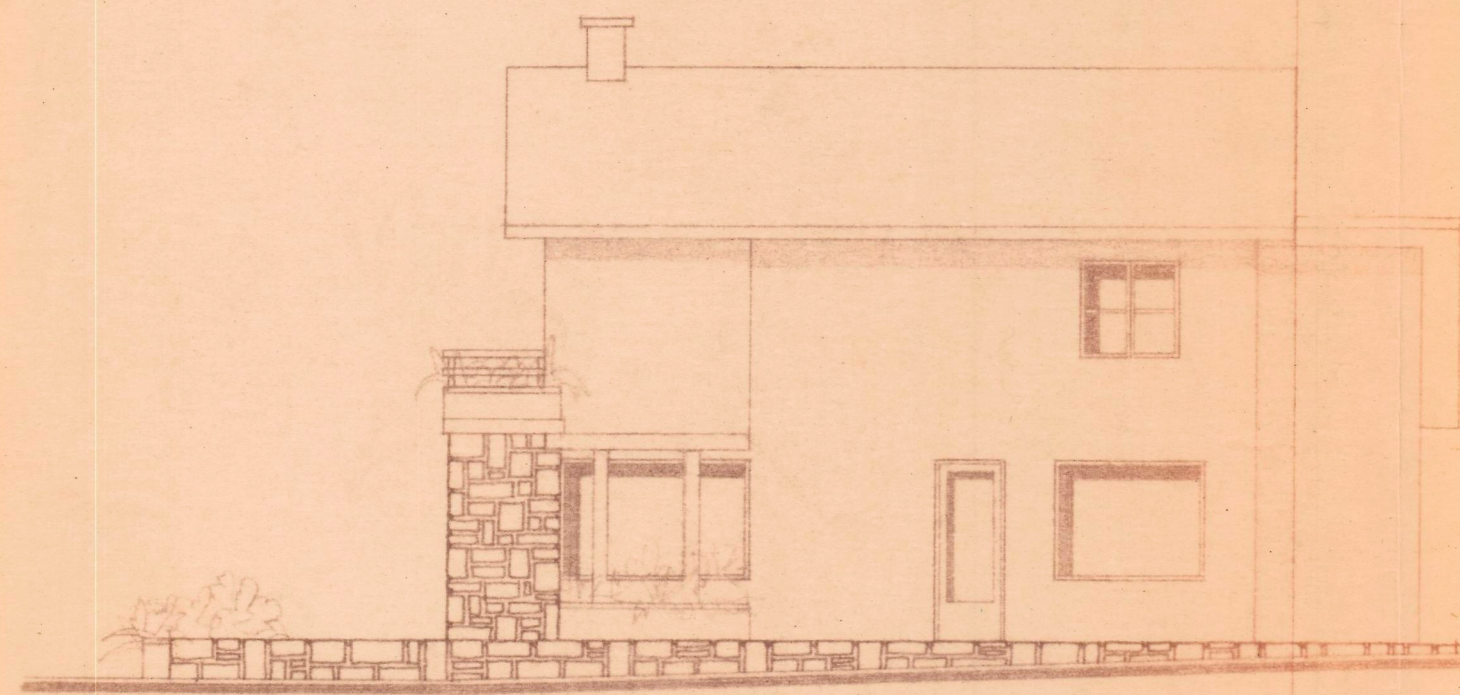

Alzado Este

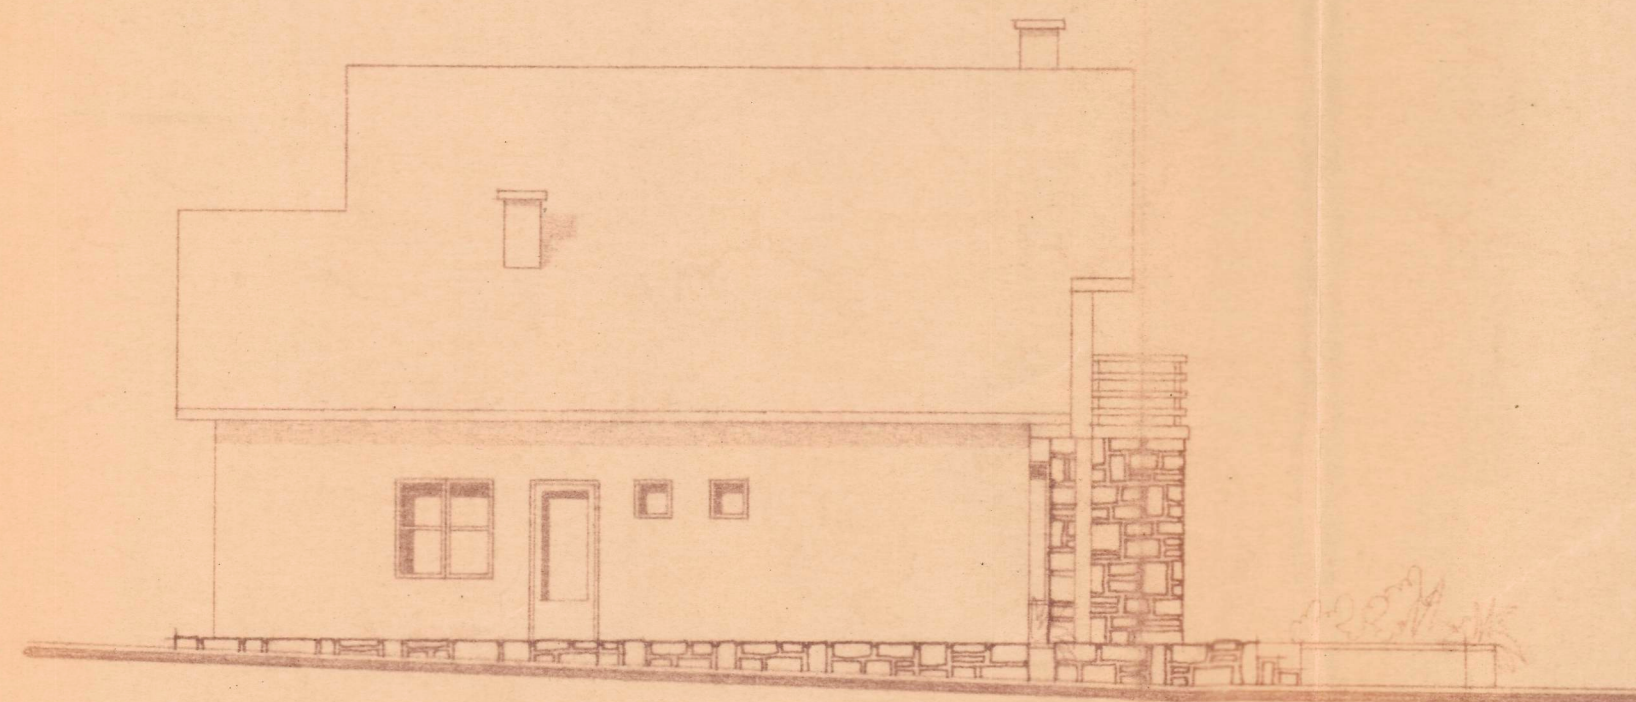

Alzado Oeste

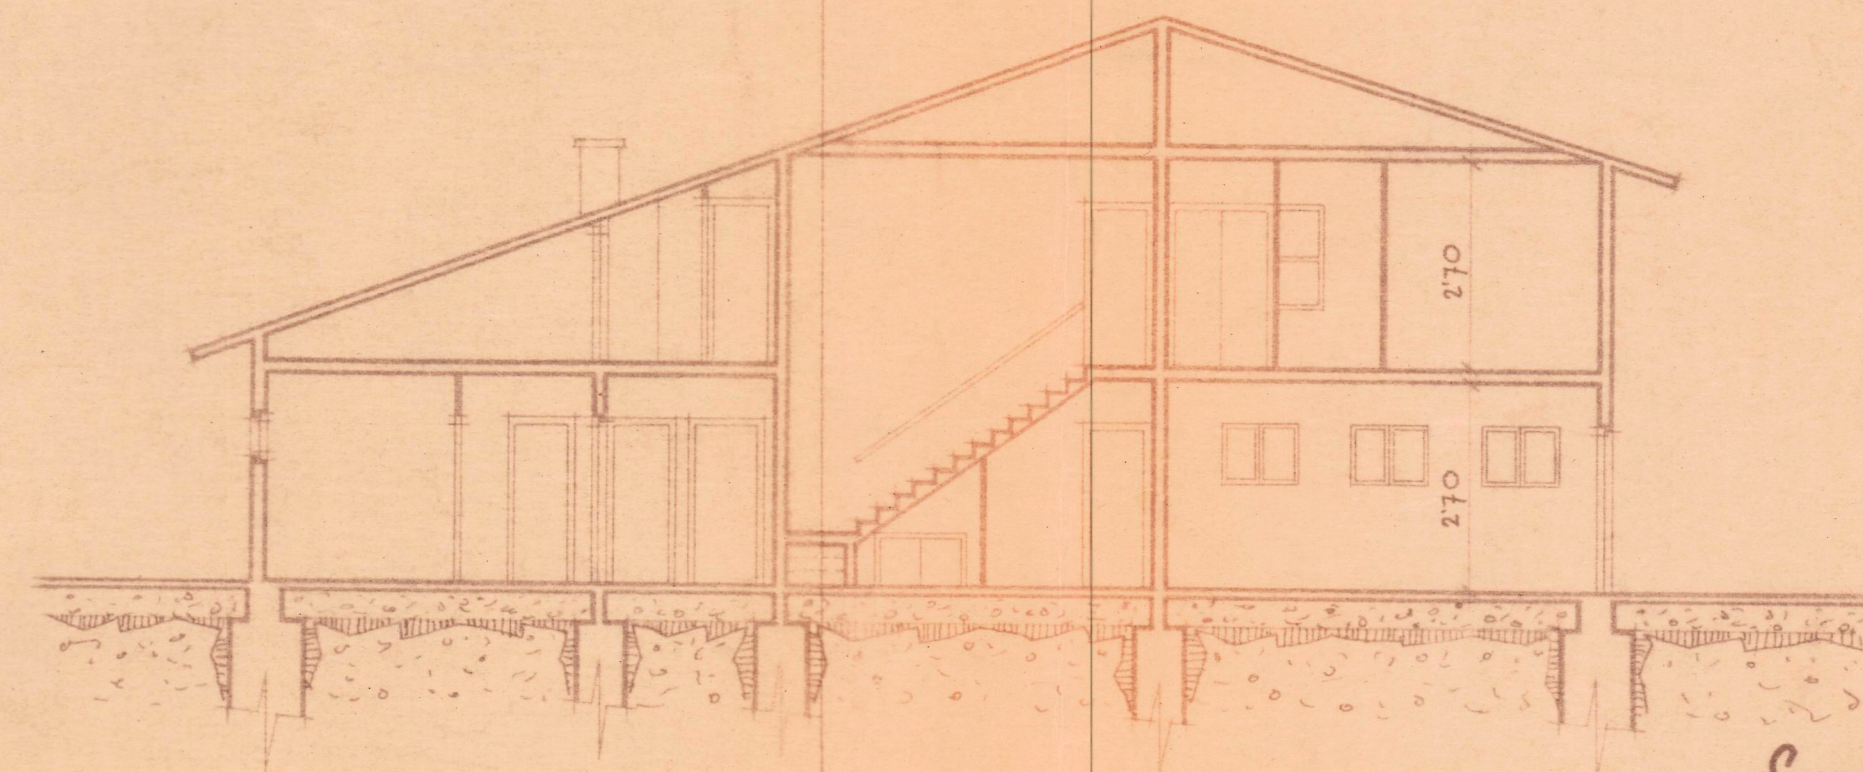

Sección

Escala 1:100

PAMPLONA - FEBRERO - 1958
EL ARQUITECTO -

Miguel Gortari