

Plano de la Escuela de asistencia mixta de Esparza de Galar (Navarra)

(1) a = Puerta a la calle


(1) b = Puerta a la entrada o zaguan

(2, 2, 2) = Ventanas de 1'30 x 0'90 m.

(3) Presidencia

La puerta (1) a lleva en su parte media superior un bastidor de cristales de 0'87 x 0'88 m.

Matricula 78 niños.

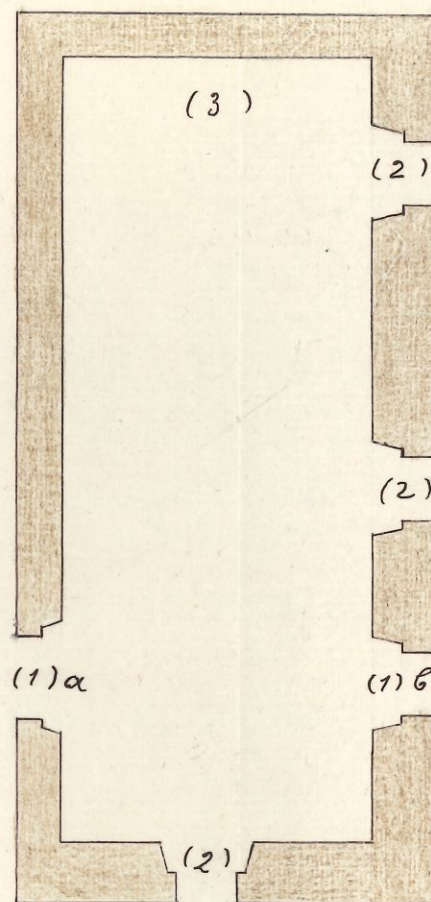

Altura del aula - - - - - 3 m


Cubicación - - - - - 133'150 m³

Superficie de iluminación 4'2156 m²

La sala de clases y las demás habitaciones pertenecen al Concejo y Patronato "Lizaso".

Se ignora la fecha de autorización del local por la Inspección y no consta que haya sido autorizado.

Escala 1:100

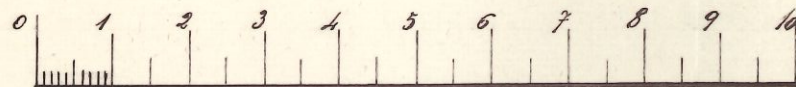

10 metros.

Esparza de Galar 3 junio de 1920
El Maestro.

José Blasco Hernández