

Escala 1:100

Pamplona Marzo 1947

El arquitecto

DELEGACIÓN DE LA VIVIENDA


DE NAVARRA

Informado por los Asesores

APROBADO

Pamplona 11 OCT 1947

El Fiscal Provincial

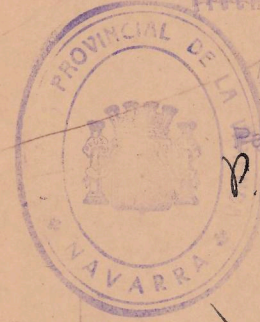

P.
E. Serrano
Marcelo Serrano

Marcelo Serrano



COLEGIO OFICIAL DE ARQUITECTOS
VASCO-NAVARRO

DELEGACION DE NAVARRA

Registrado el 5 de Abril 1947
Vº. Bº.

LA COMISION REVISORA

Serrano

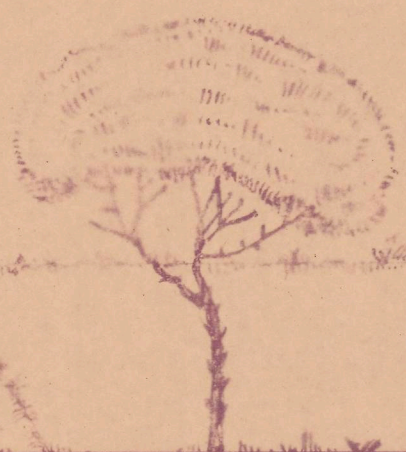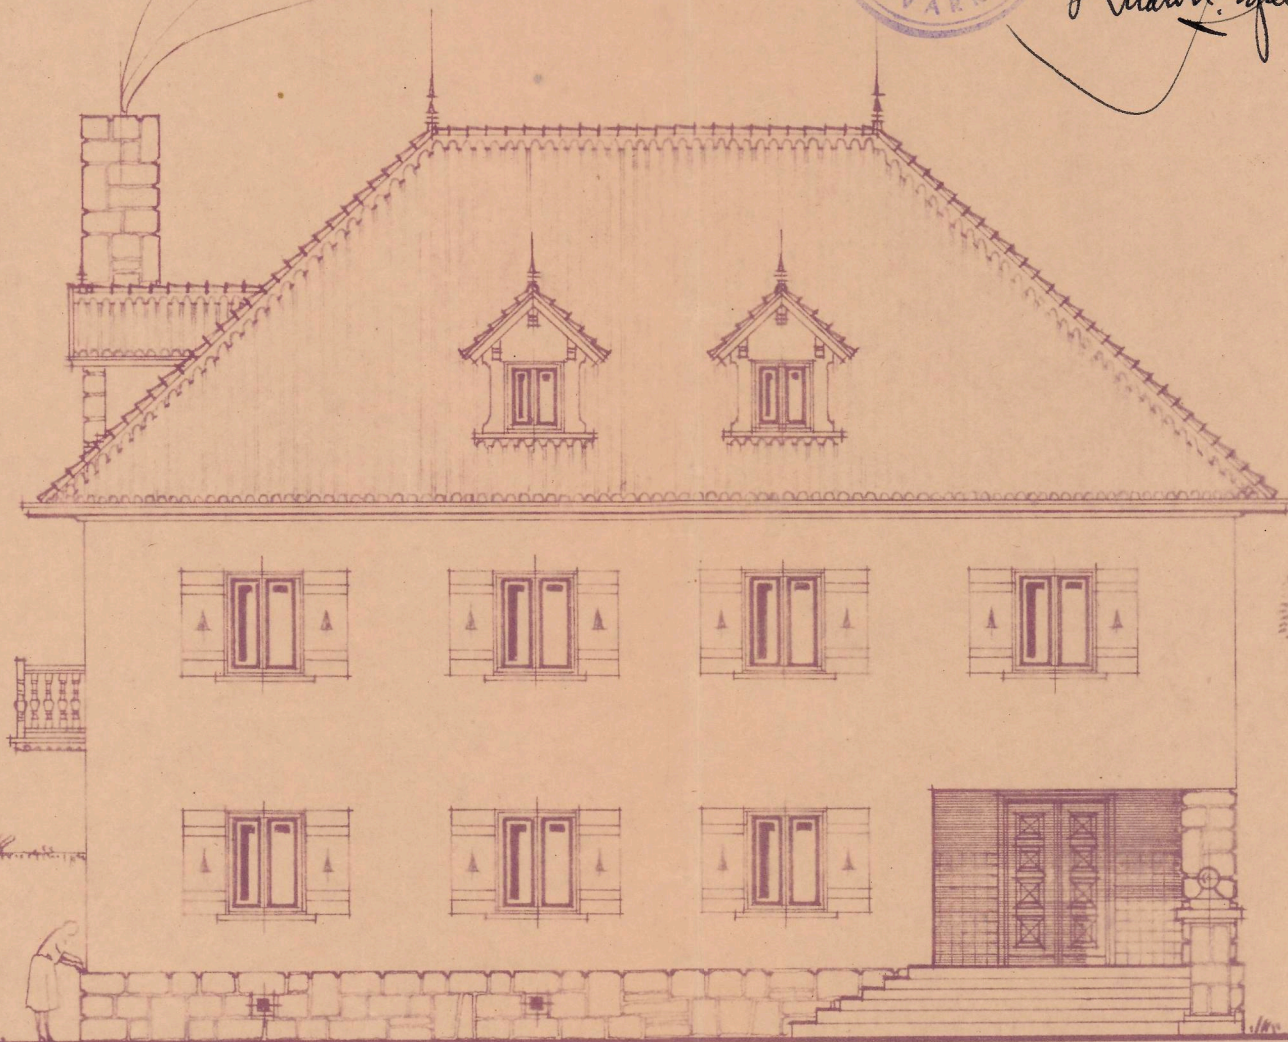

Fachada Principal