

Proyecto de Casa para D. Jesús Zabaleta en Eslava.



DELEGACIÓN DE LA VIVIENDA
DE NAVARRA
Informado por los Asesores
APROBADO
Pamplona 11 AGO 1947
El Fiscal Provincial


[Handwritten signature]



Fachada pral.




Fachada lateral.

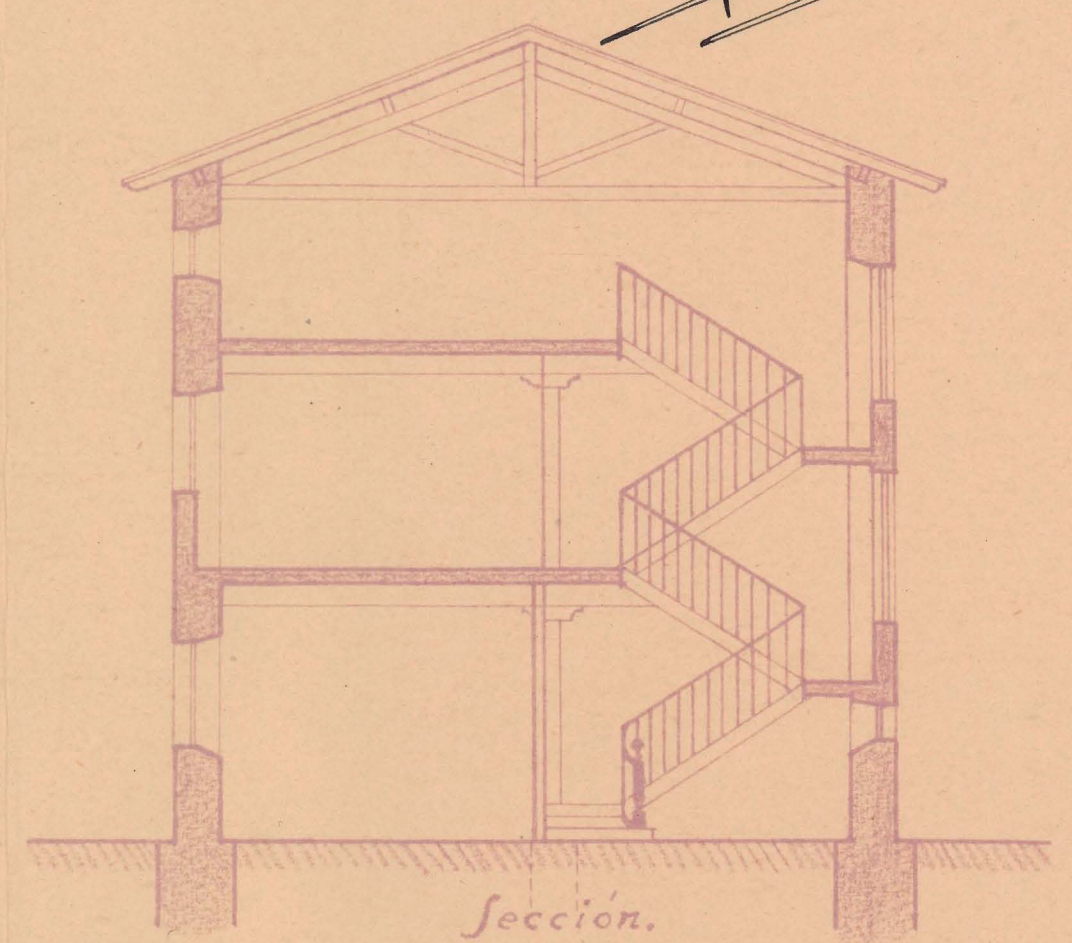


Sección.

COLEGIO OFICIAL DE ARQUITECTOS
VASCO-NAVARRO
LEGACION DE NAVARRA
Registrado el 24 MAY. 1947
Vº. Bº.
LA COMISION REVISORA

[Handwritten signature]

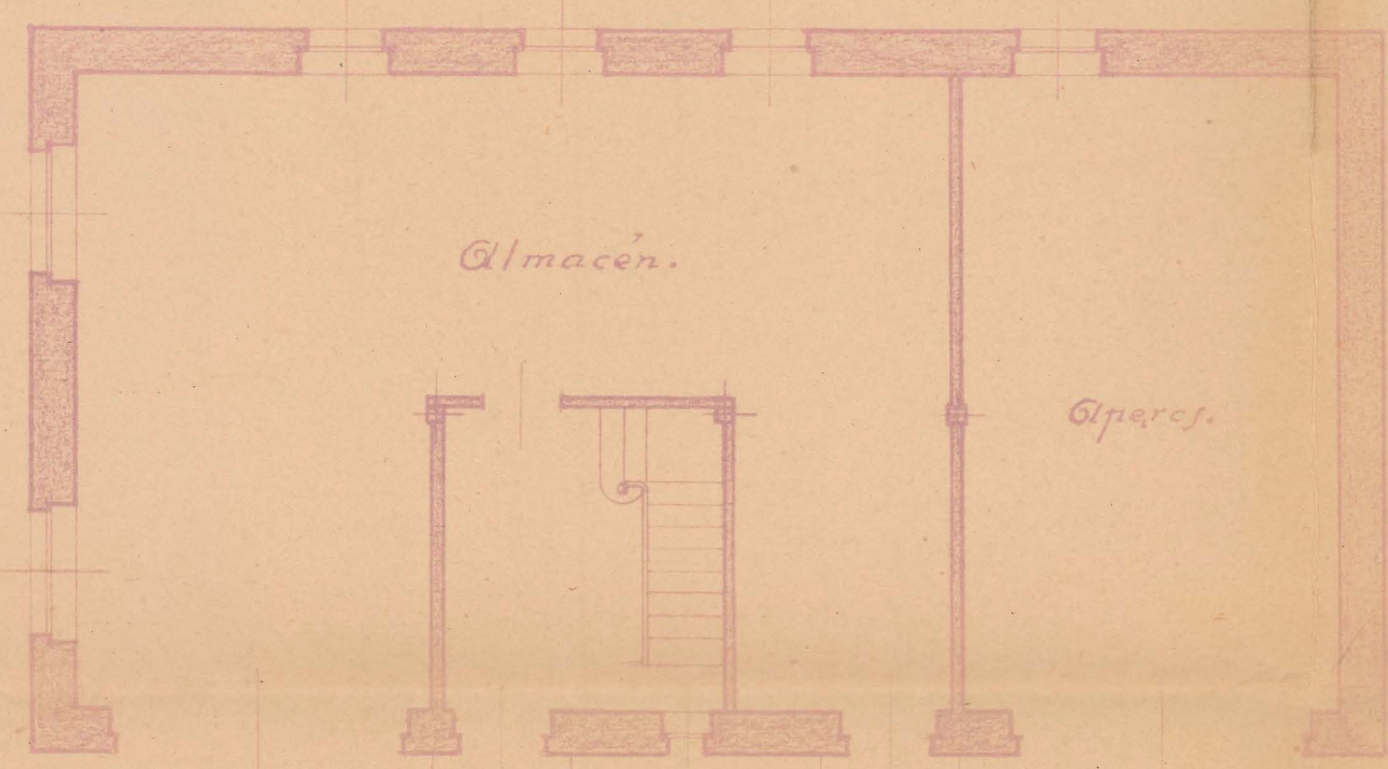

Planta baja.

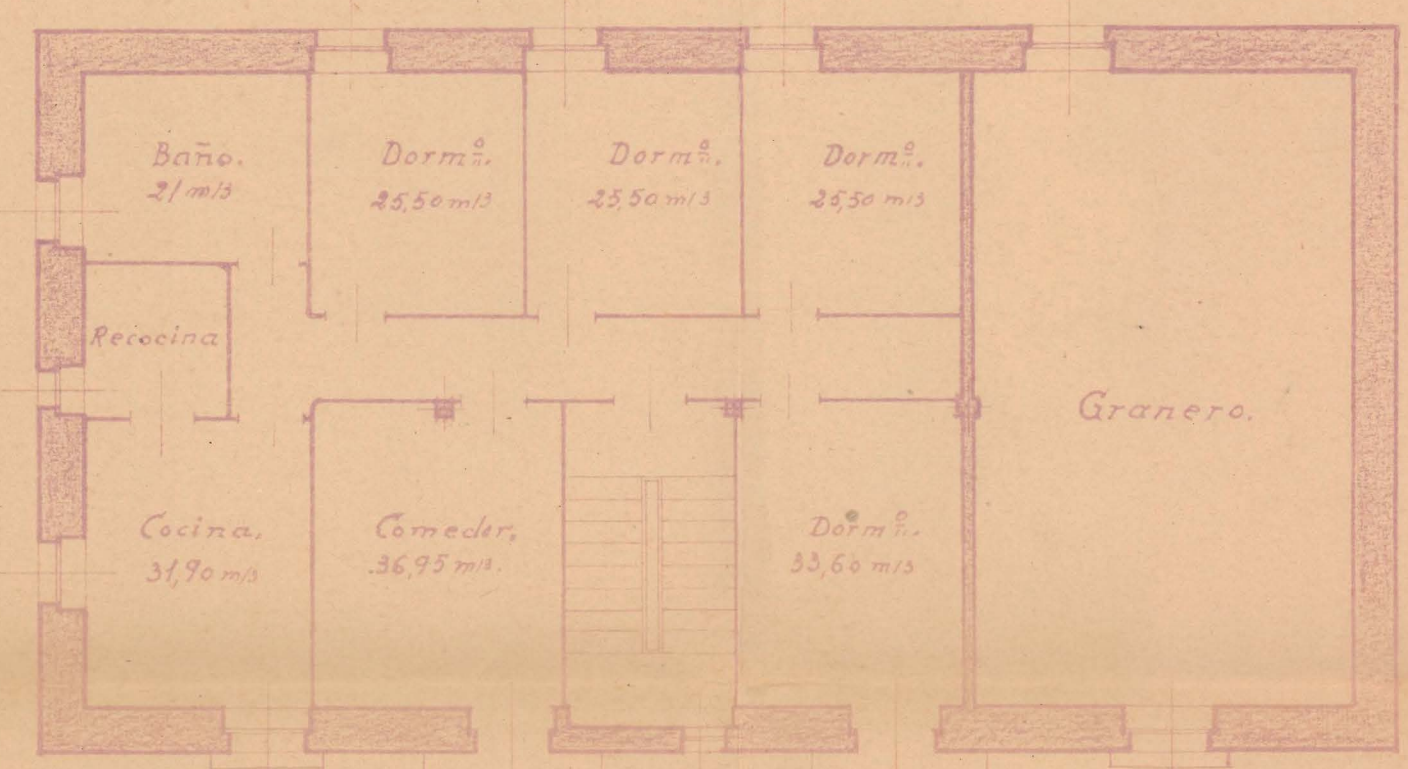

Planta de piso.

Lezaro 5 de Mayo de 1947.
El Arquitecto.

[Handwritten signature]