




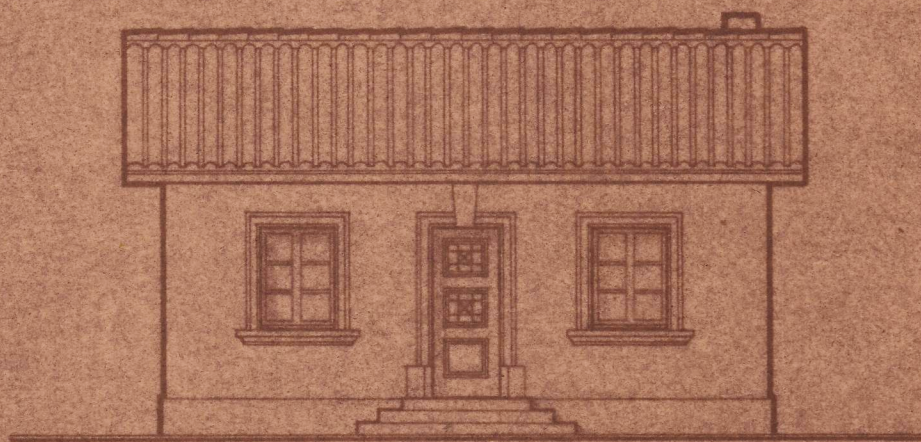

Fachada pral.

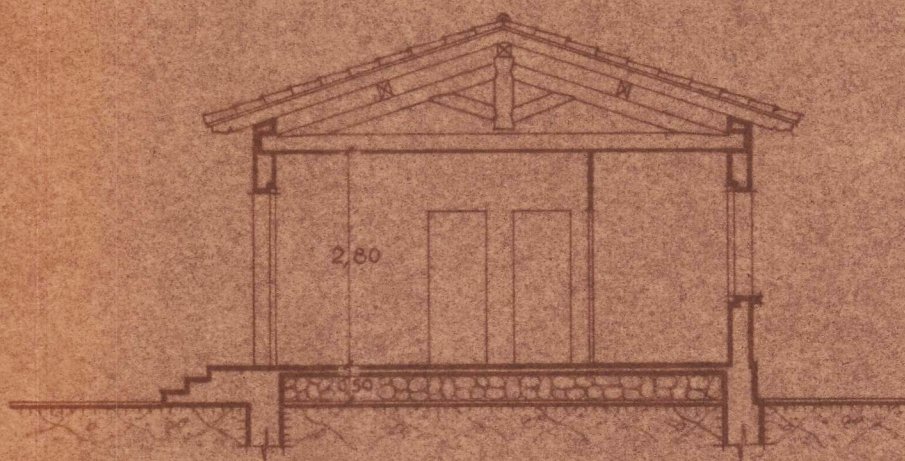

Sección A-B

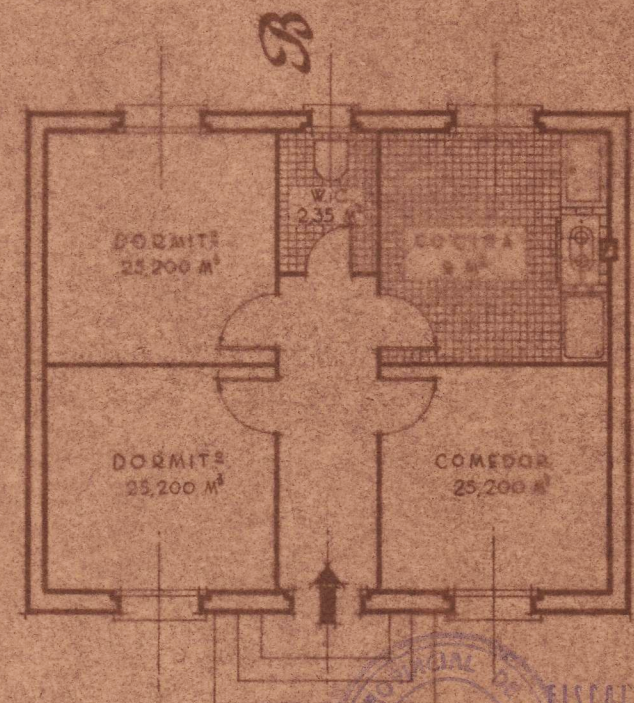

Planta

PROYECTO

— de —

CASA DE LABOR PARA D. FELIX QUIROGAS

— en —

MILAGRO

DELEGACIÓN DE LA VIVIENDA
DE NAVARRA
Informado por los Asesores
APROBADO
Pamplona 28 DIC 1950
El Fiscal Provincial

COLEGIO OFICIAL DE ARQUITECTOS
VASCO-NAVARRO
29 SEP 1950
Delegación de Navarra
VISADO

PAMPLONA, SEPTIEMBRE DE 1950
EL ARQUITECTO,

FRANCISCO GARRAUS
ARQUITECTO

Francisco Garraus

Escala 1:100