| MIGUEL ARREGUI GOICOECHEA ARQUITECTO | | |
|---|---|---|
| AMPLIACION DE BALNEARIO<br>PROPIETARIO: "BAÑOS NUEVO" S.A. | EMPLAZAMIENTO<br>FITERO (NAVARRA) | |
| PLANTA PRIMERA | OCTUBRE 1961 | Nº |
| ESCALA 1:100 | OBSERVACIONES: | |

EL PROPIETARIO,

BAÑOS NUEVOS DE FITERO — SOCIEDAD ANÓNIMA — FITERO (Navarra)

EL ARQUITECTO,

COLEGIO OFICIAL DE ARQUITECTOS DE NAVARRA — 25 ENE. 1962 — VISADO — Nº 00
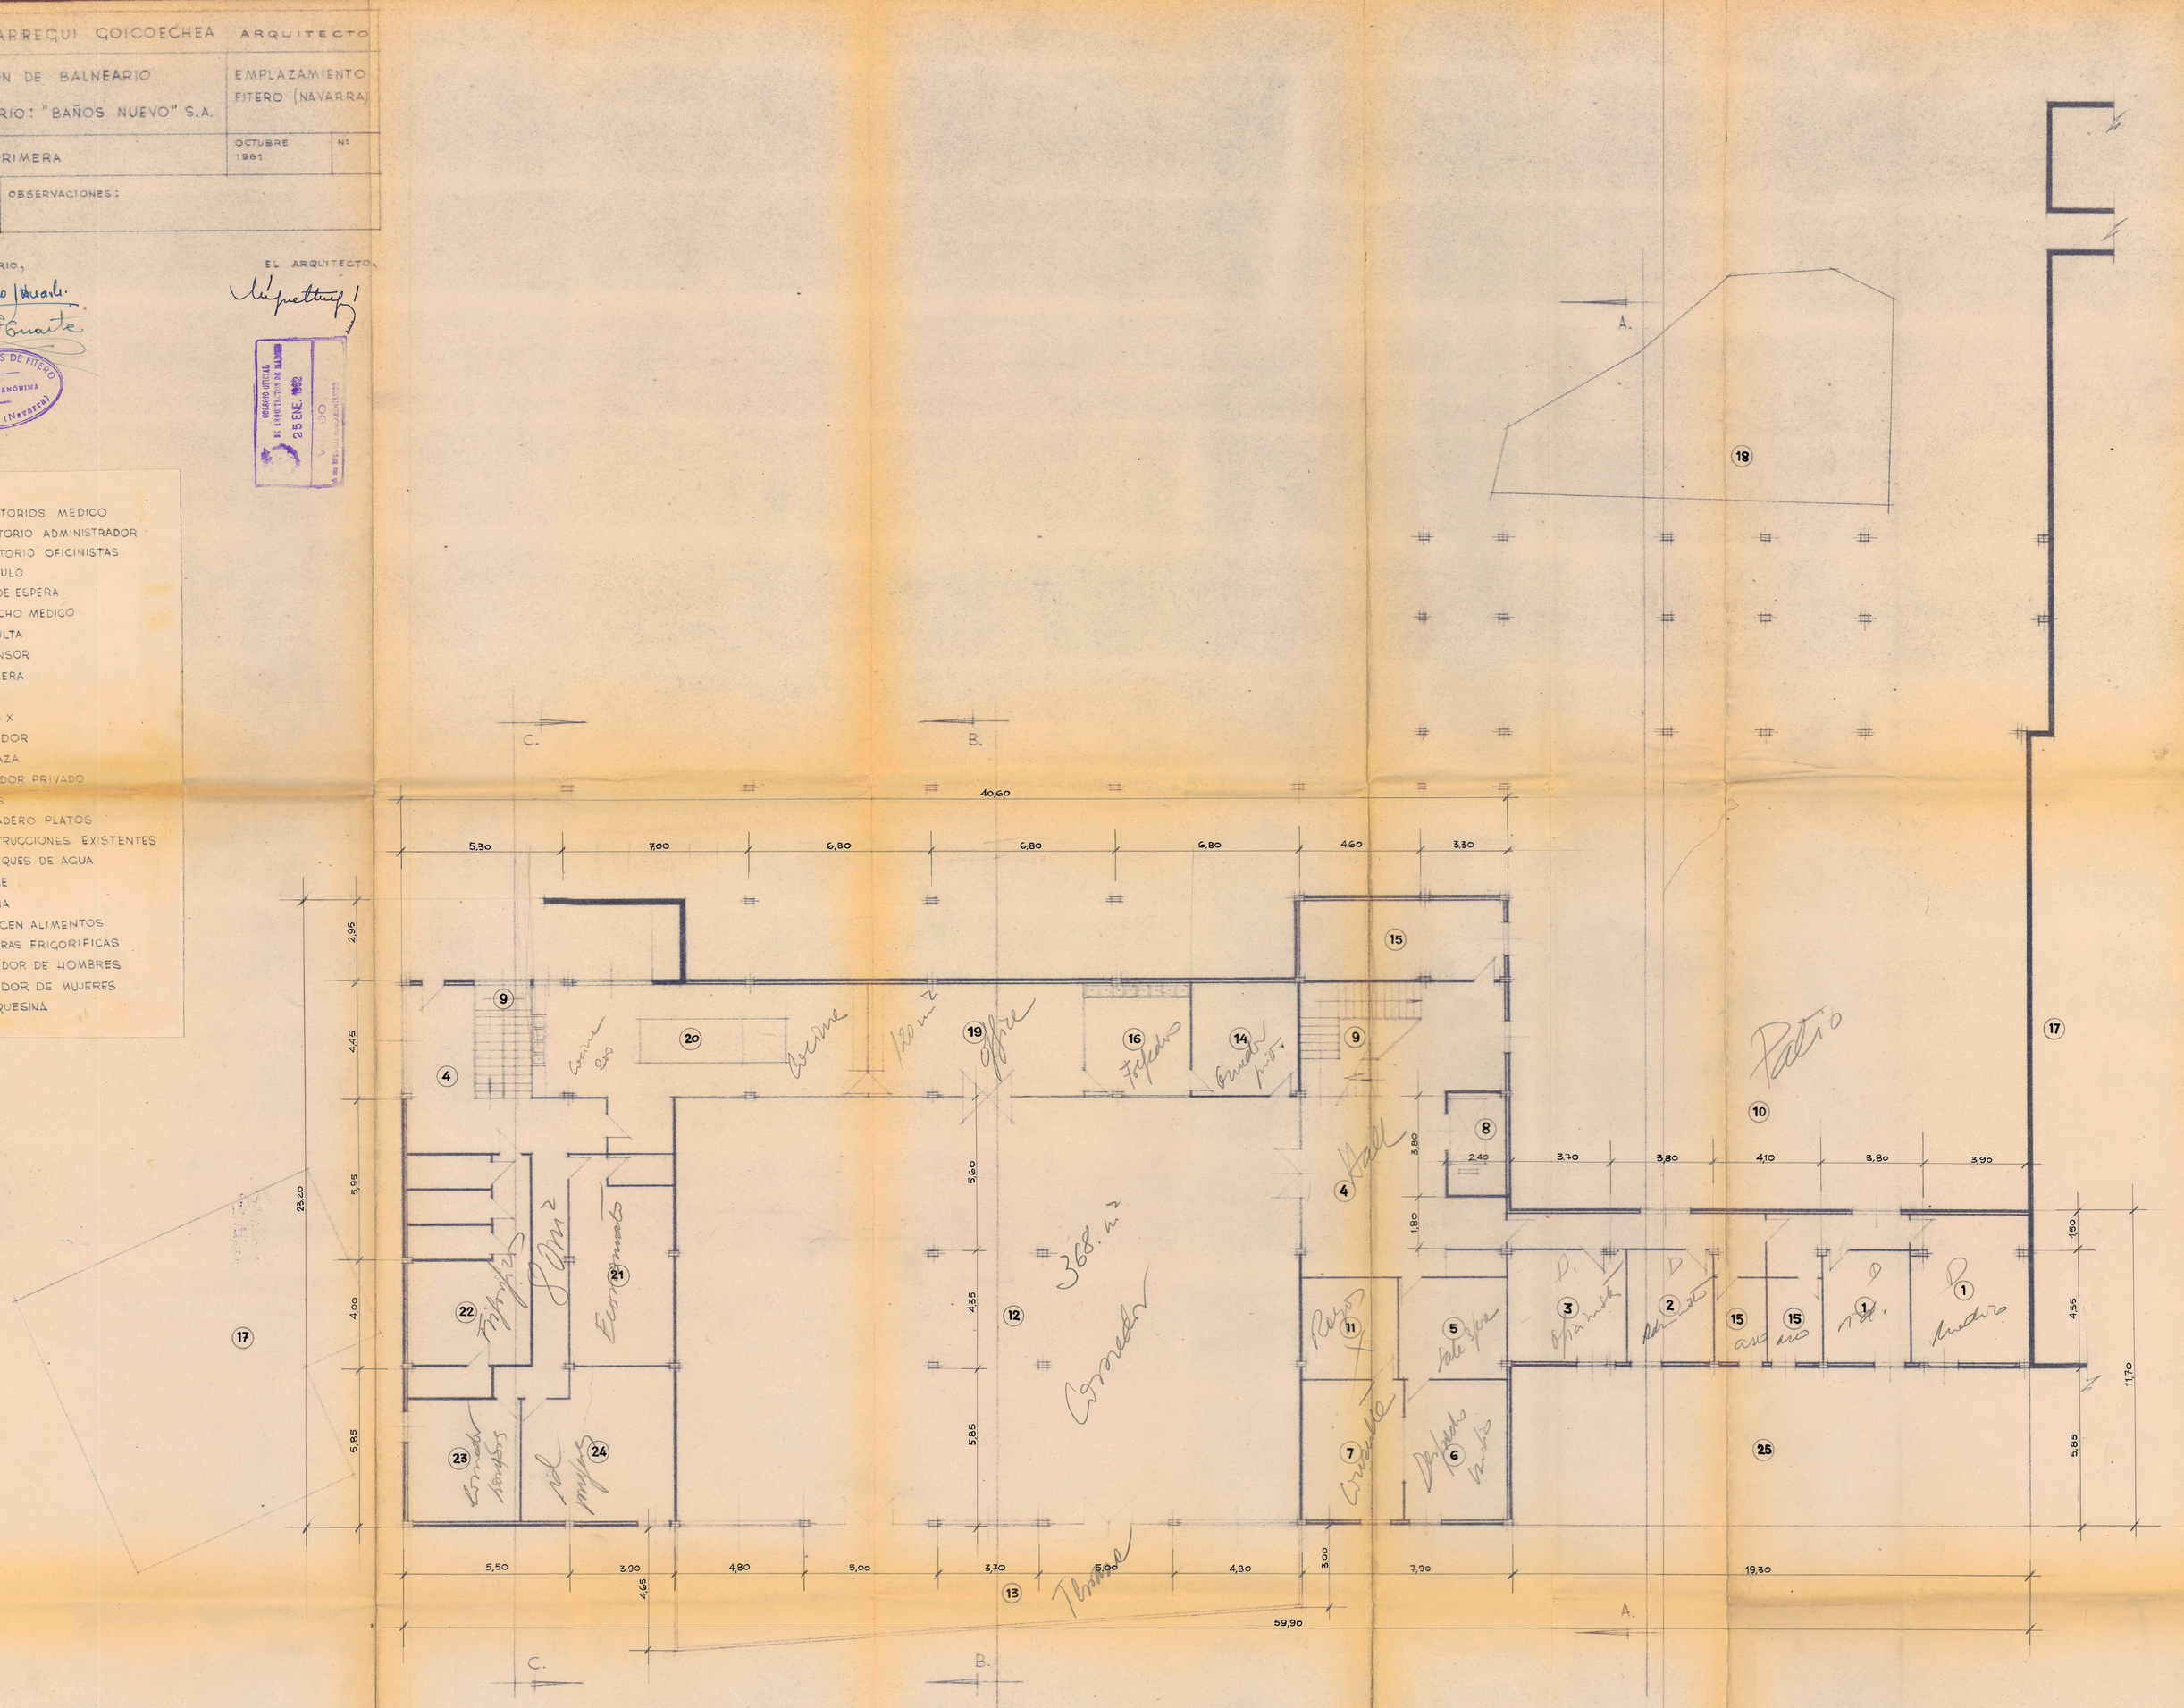
1. DORMITORIOS MEDICO
2. DORMITORIO ADMINISTRADOR
3. DORMITORIO OFICINISTAS
4. VESTIBULO
5. SALA DE ESPERA
6. DESPACHO MEDICO
7. CONSULTA
8. ASCENSOR
9. ESCALERA
10. PATIO
11. RAYOS X
12. COMEDOR
13. TERRAZA
14. COMEDOR PRIVADO
15. ASEOS
16. FREGADERO PLATOS
17. CONSTRUCCIONES EXISTENTES
18. ESTANQUES DE AGUA
19. OFFICE
20. COCINA
21. ALMACEN ALIMENTOS
22. CAMARAS FRIGORIFICAS
23. COMEDOR DE HOMBRES
24. COMEDOR DE MUJERES
25. MARQUESINA