


FISCALIA DELEGADA DE LA VIVIENDA
DE PAMPLONA
Informado por los Asesores
APROBADO
Pamplona, 23 MAR 1940
El Fiscal Provincial


COLEGIO OFICIAL DE ARQUITECTOS
VASCO-NAVARRO
DELEGACION DE NAVARRA
Reg. trado el 28 FEB 1940
Vº. Bº.
LA COMISION REVISORA

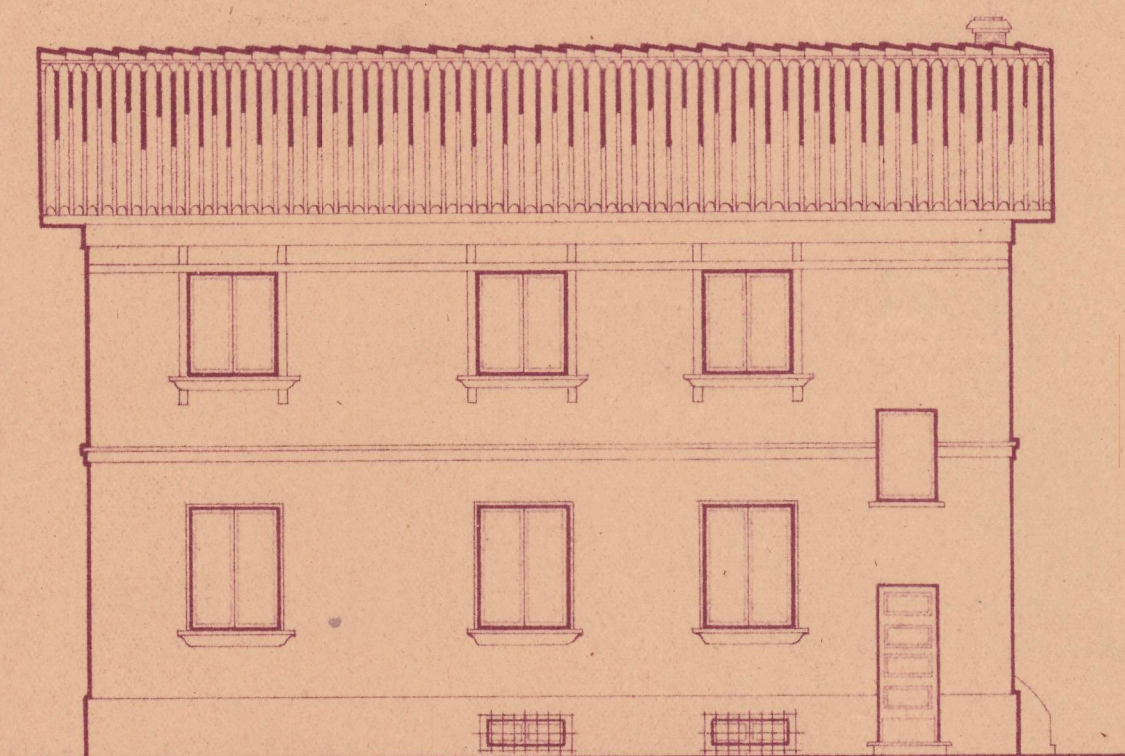


Fachada principal



Fachada posterior

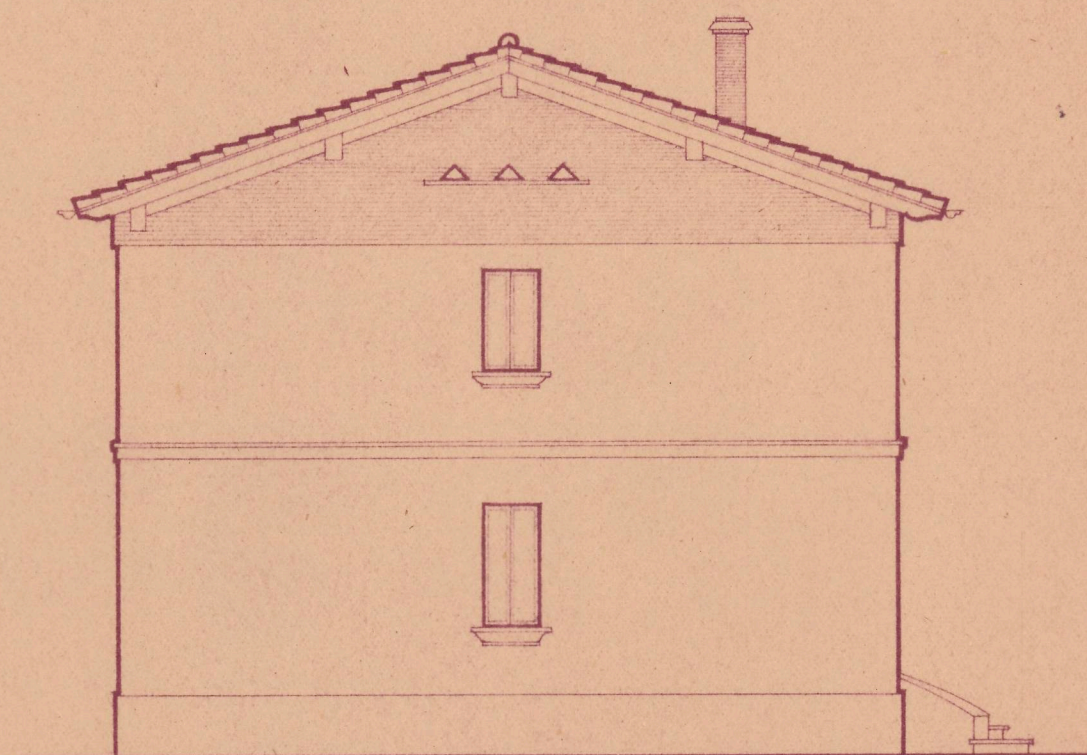

Fachada lateral izqª

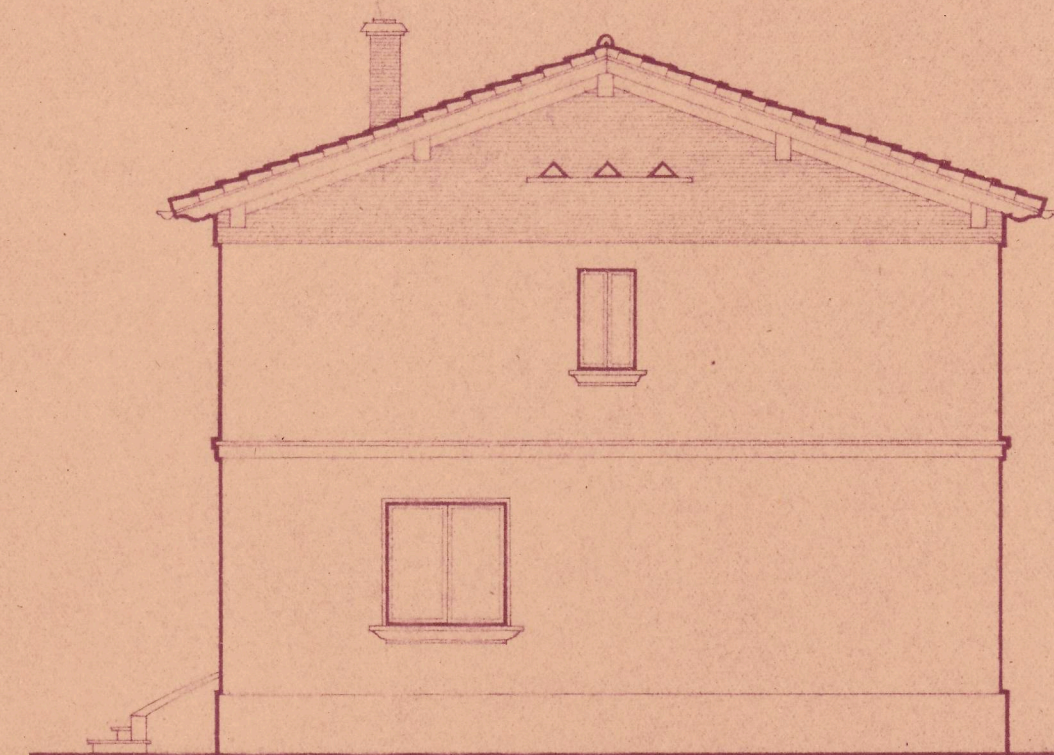

Fachada lateral derª

Proyecto de casa-vivienda

Arquitecto autor
del proyecto y
director de las
obras.

Proje Doña Justa Burquale.

Emploz: Burlada (Navarra)

Escala: 1:100.
Hojas 12:2. Fachadas.



J. Ariz
Firmado: 2.9.42

218