


FISCALIA DELEGADA DE LA VIVIENDA
DE NAVARRA
Informado por los Asesores
APROBADO
Pamplona 15 ABR. 1947
El Fiscal Provincial,
Jaime Jones


COLEGIO OFICIAL DE ARQUITECTOS
VASCO-NAVARRO
DELEGACION DE NAVARRA
Registrado el 28 de Febrero 1947
Vº Cº
LA COMISION REVISORA

J. B. Pardo
Arzuer

Alzado

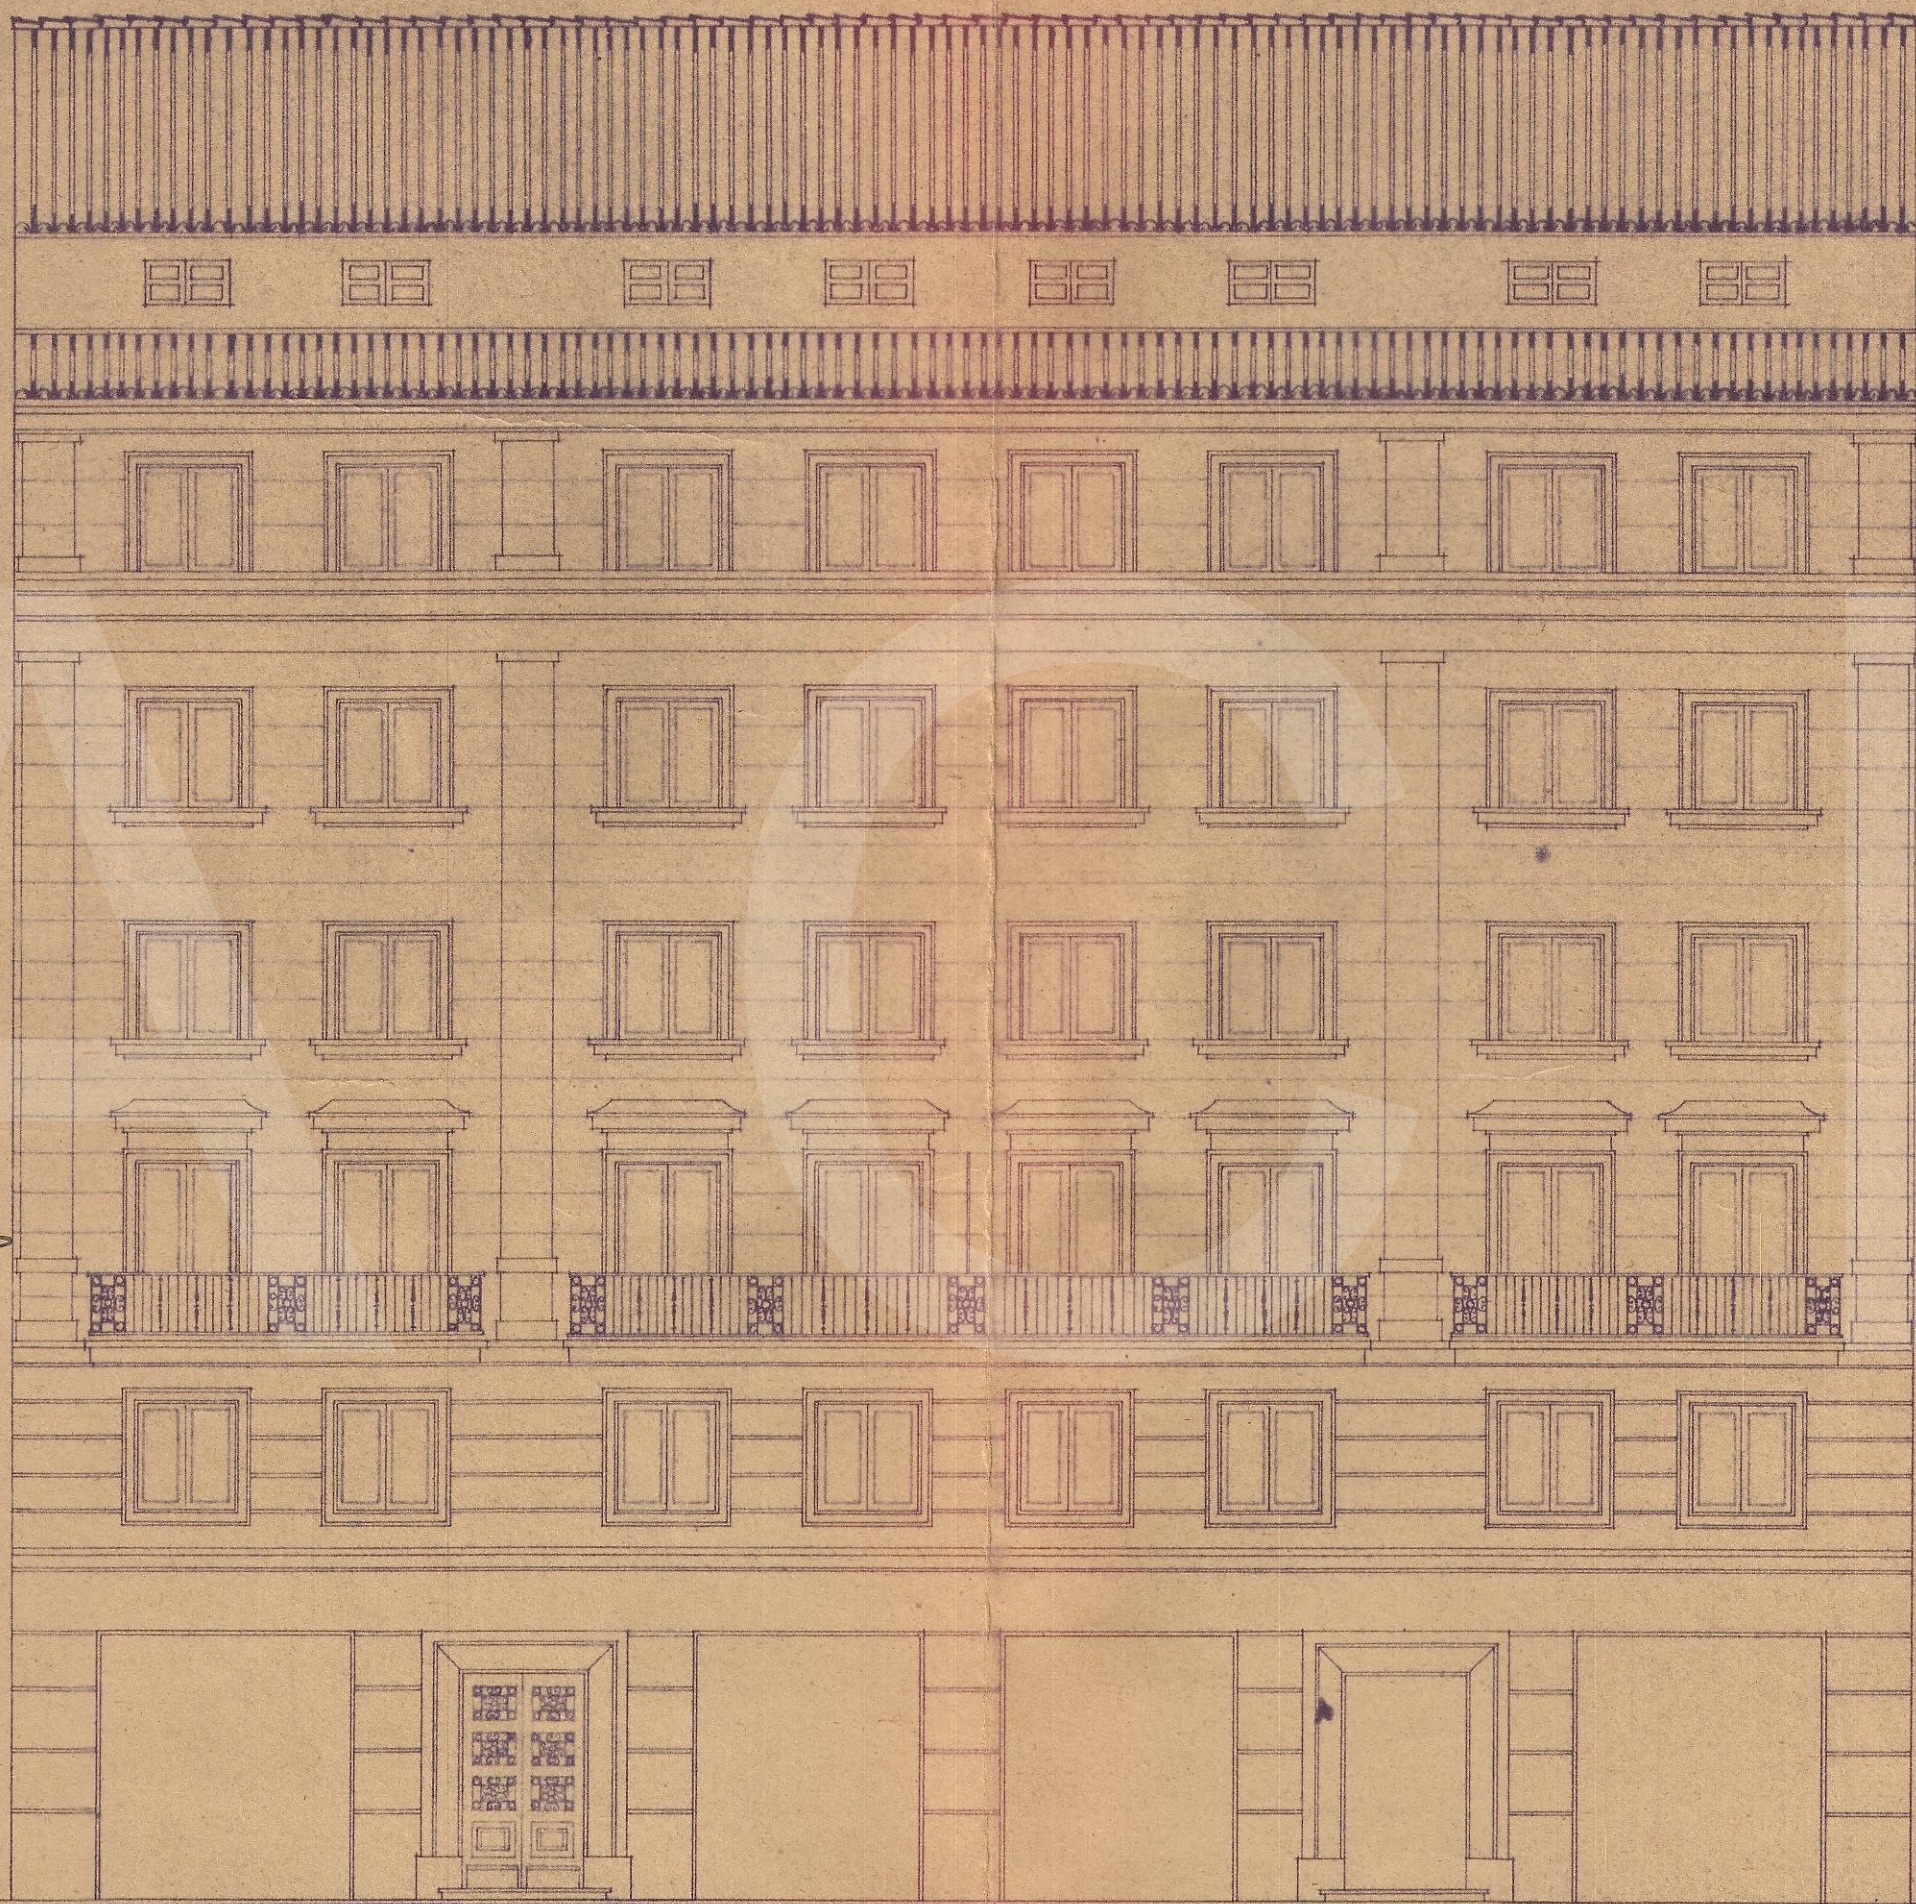

Sección

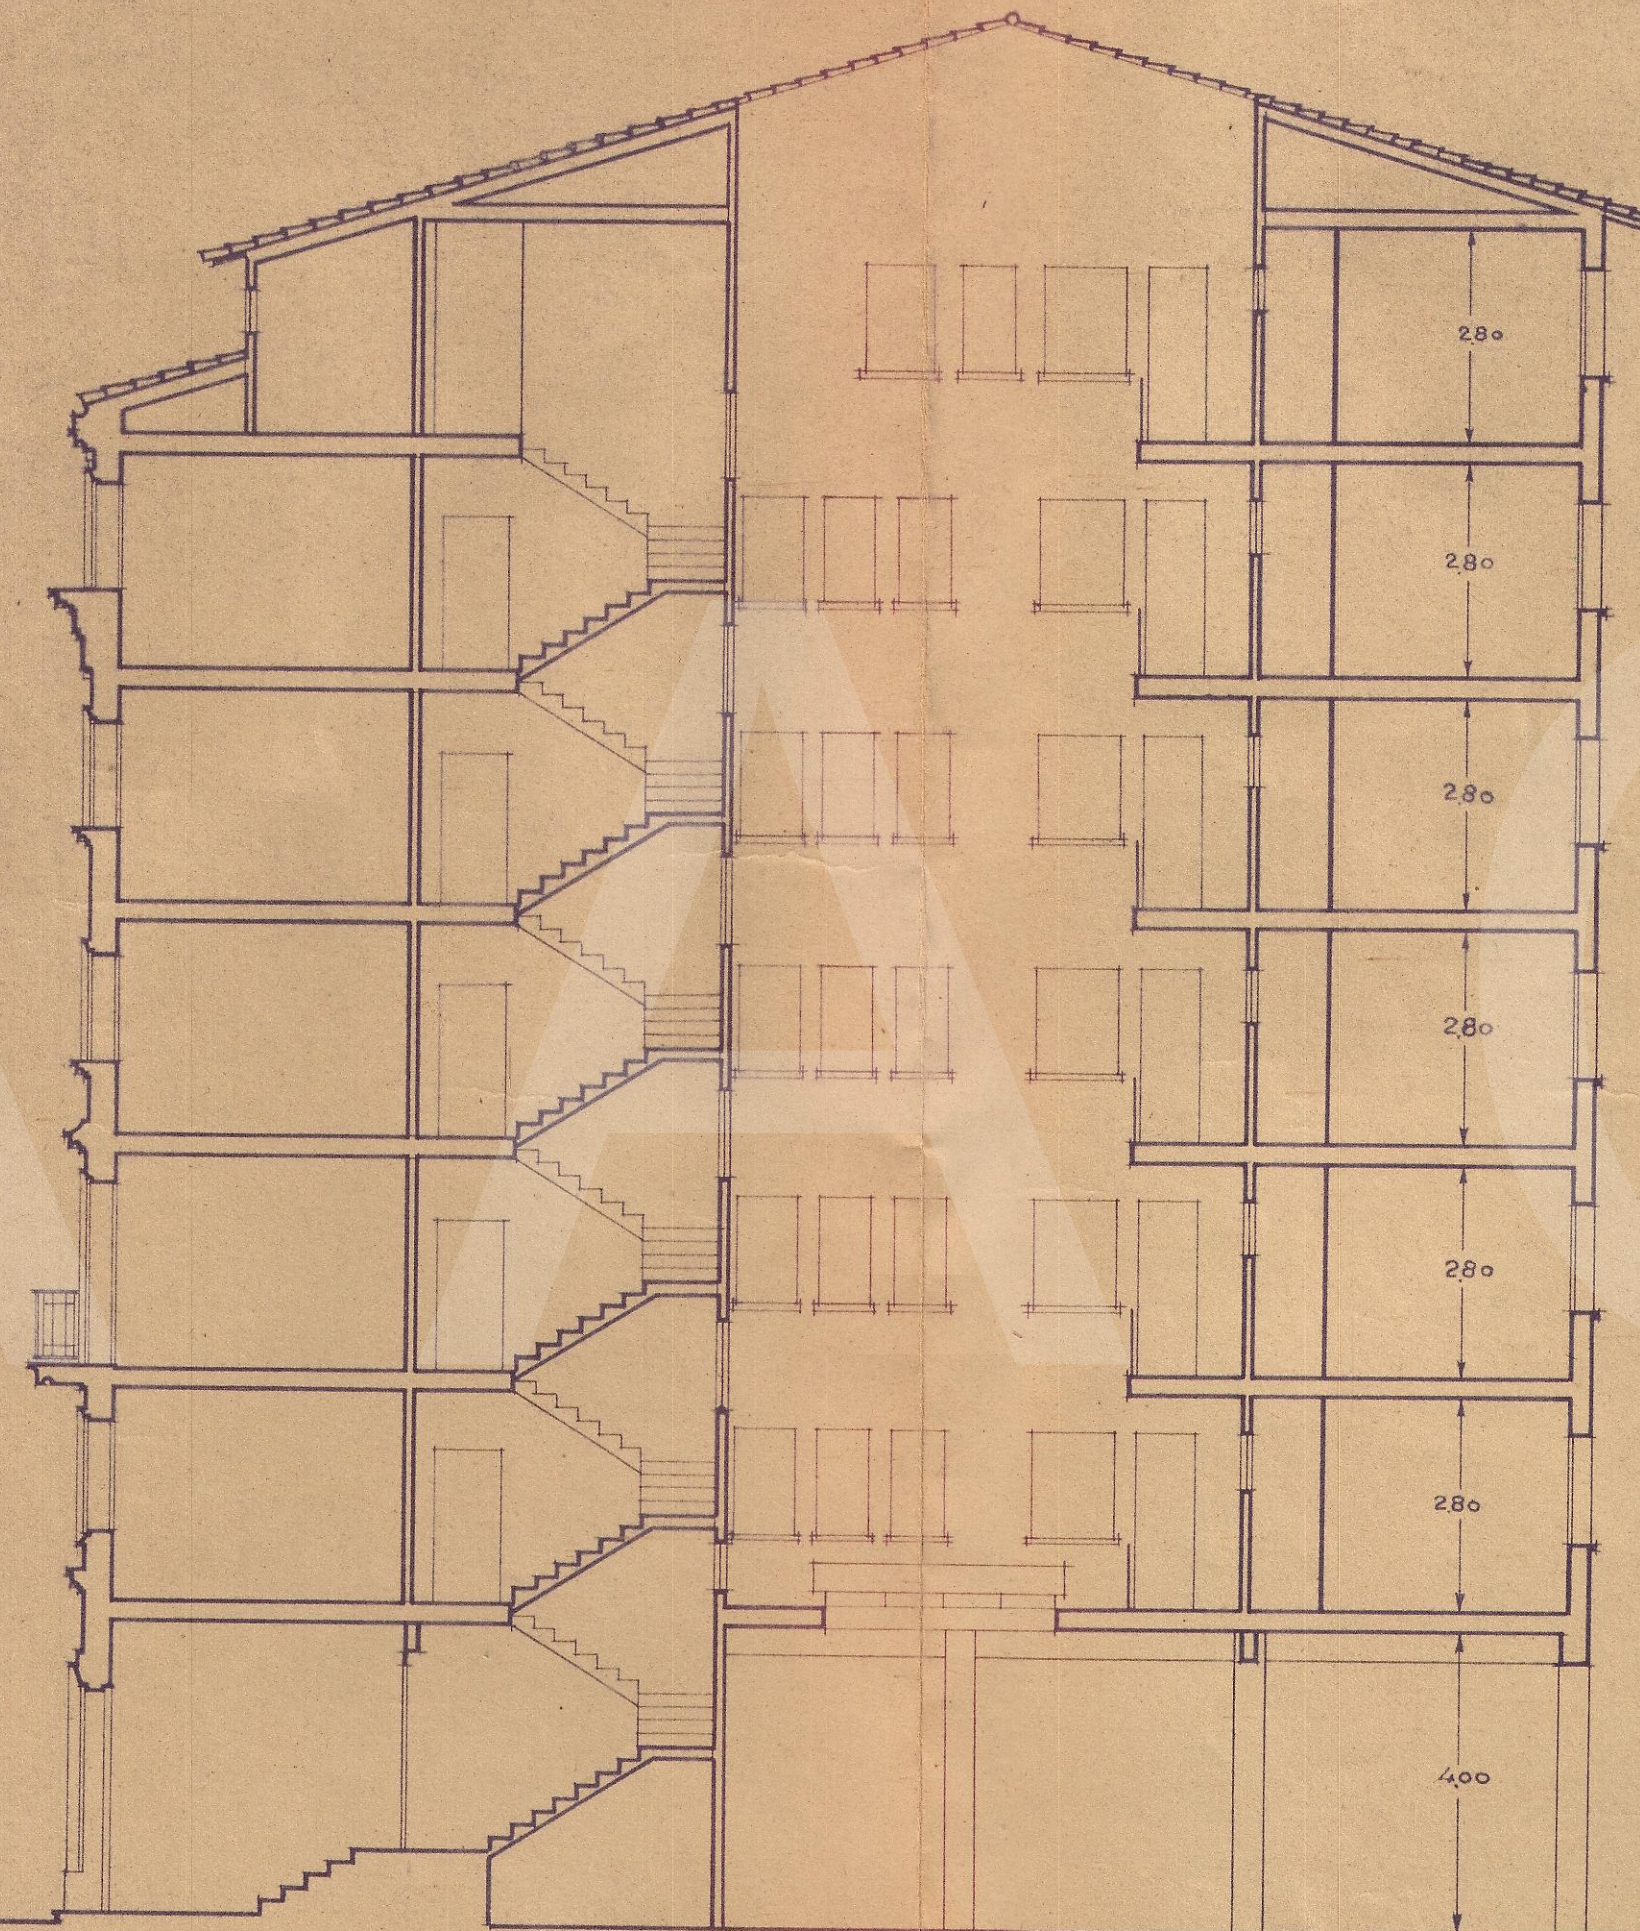

Pamplona Febrero 1947
El Arquitecto
esfautel