



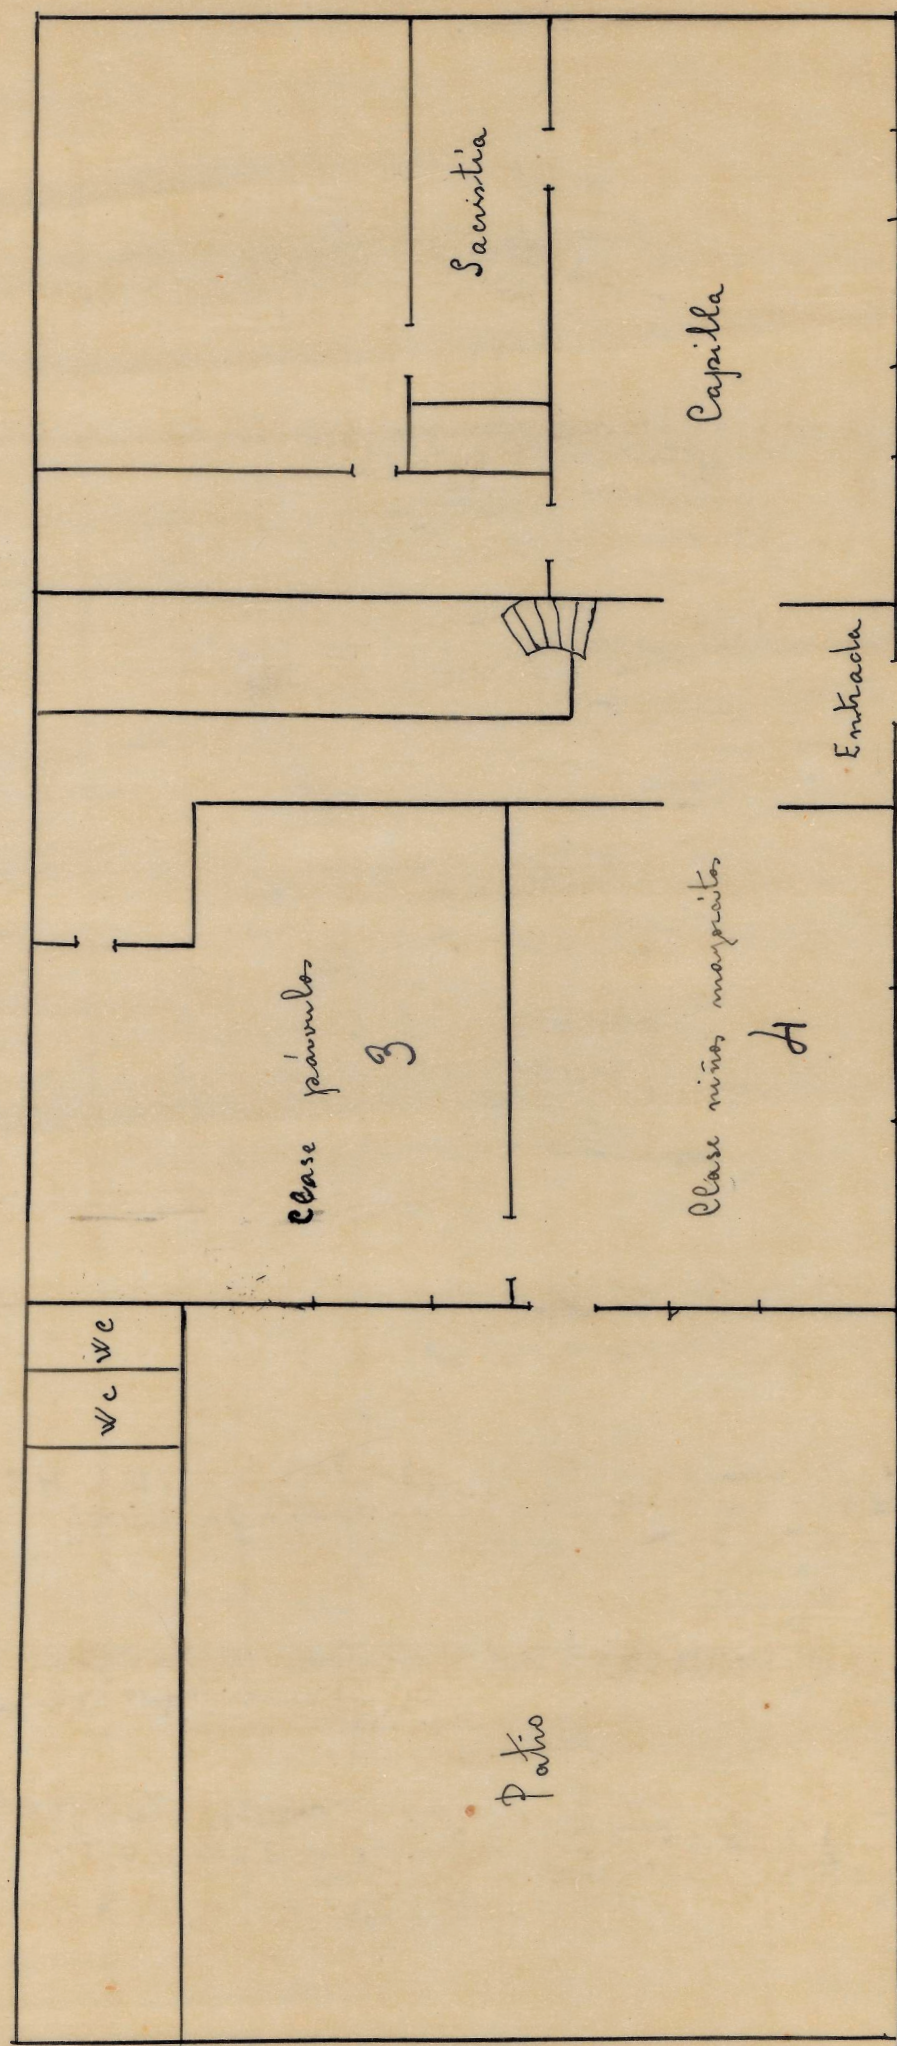


Planta

Escala 1:100

 

Calle Mayor

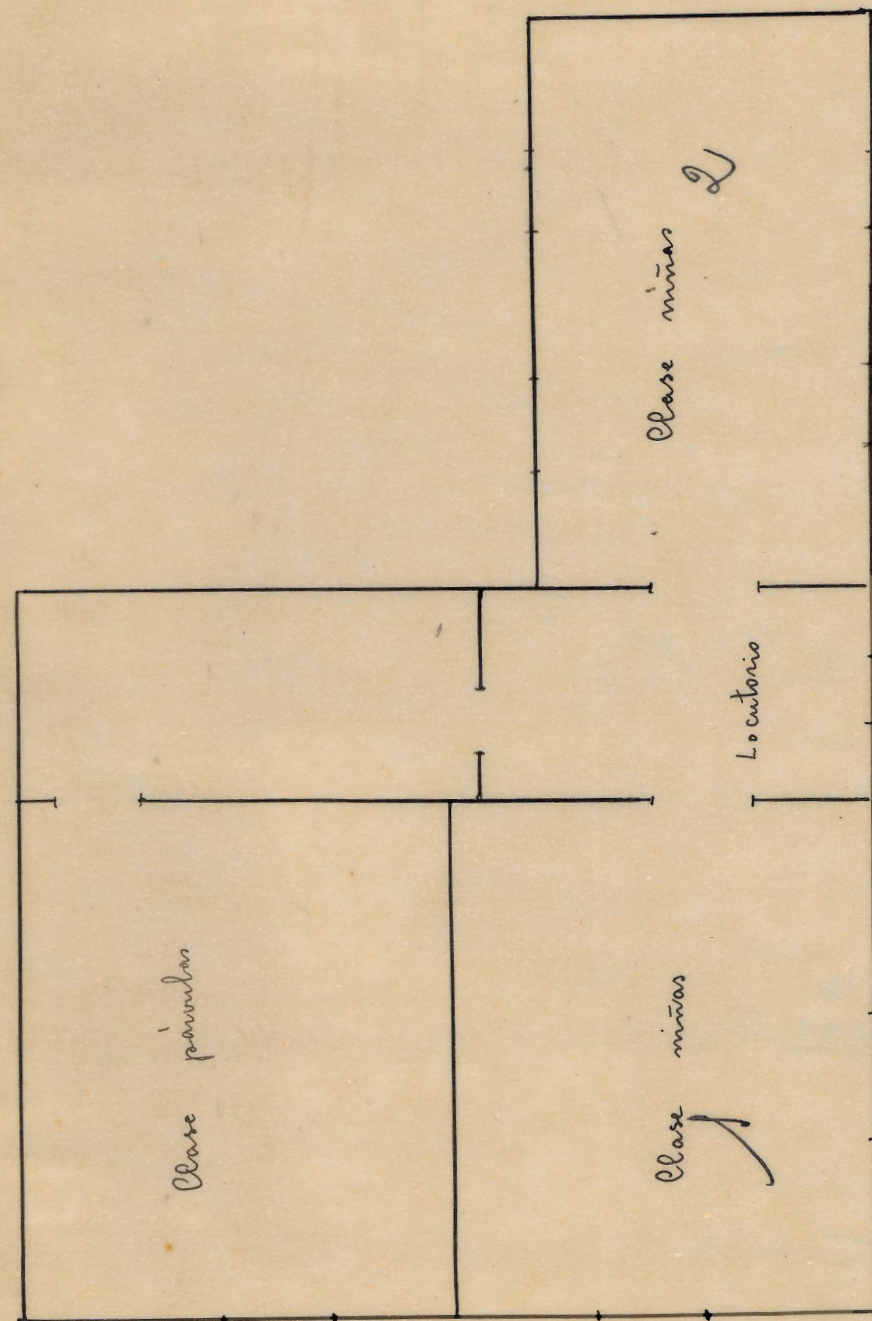

Piso primero.

Calle Mayor