


PROYECTO DE EDIFICIO PARA VIVIENDAS
EN EL SOLAR Nº 3 DE LA MANZANA 77.



GOBIERNO DE NAVARRA
Informado por los Asesores
APROBADO
Pamplona 28 MAR 1951
El Fiscal Provincial,

[Signature]

COLEGIO OFICIAL DE ARQUITECTOS
VIZCAYA
18 OCT 1950
Del. de Navarra
VIGADO

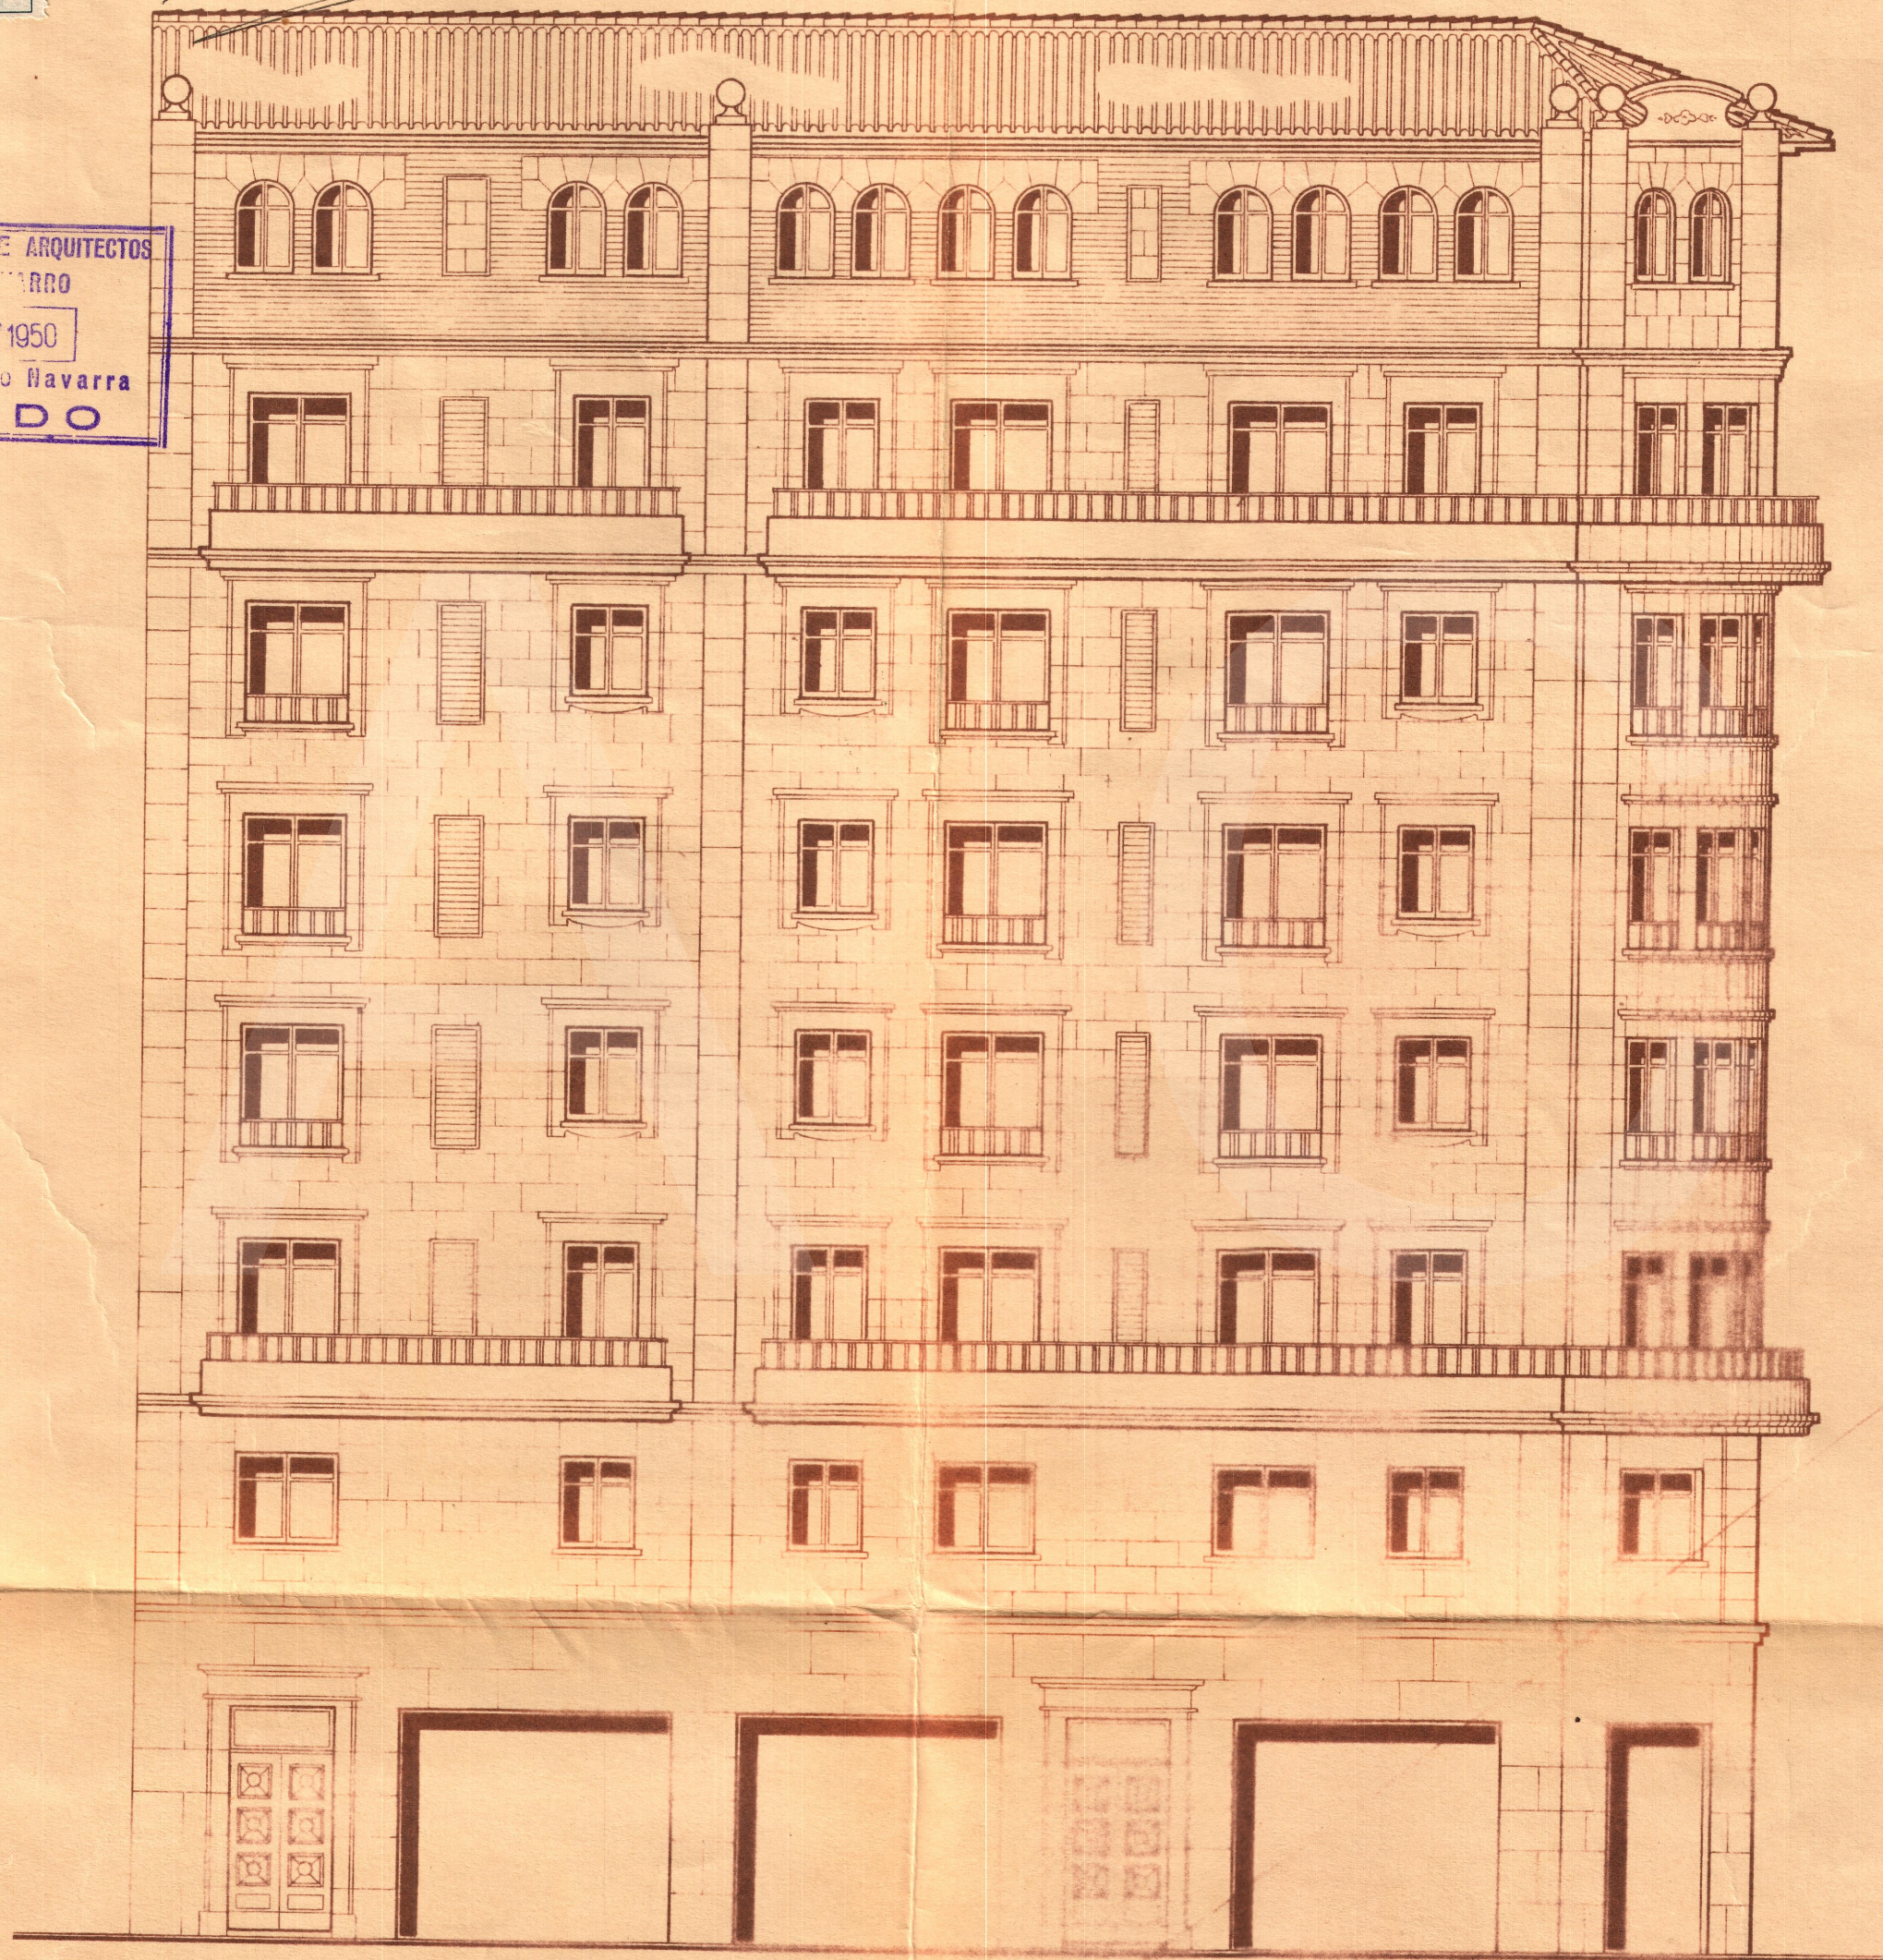

FACHADA A CARLOS III EL NOBLE

PAMPLONA, OCTUBRE DE 1950.
EL ARQUITECTO:

[Signature]

E. 1:100