




Coloquio para las Religiosas de Nra. Sra. de la Compasión



COLEGIO OFICIAL DE ARQUITECTOS
PAMPLONA
25 JUN. 1959
J. G. NAVARRO
JADO

Alzado Norte

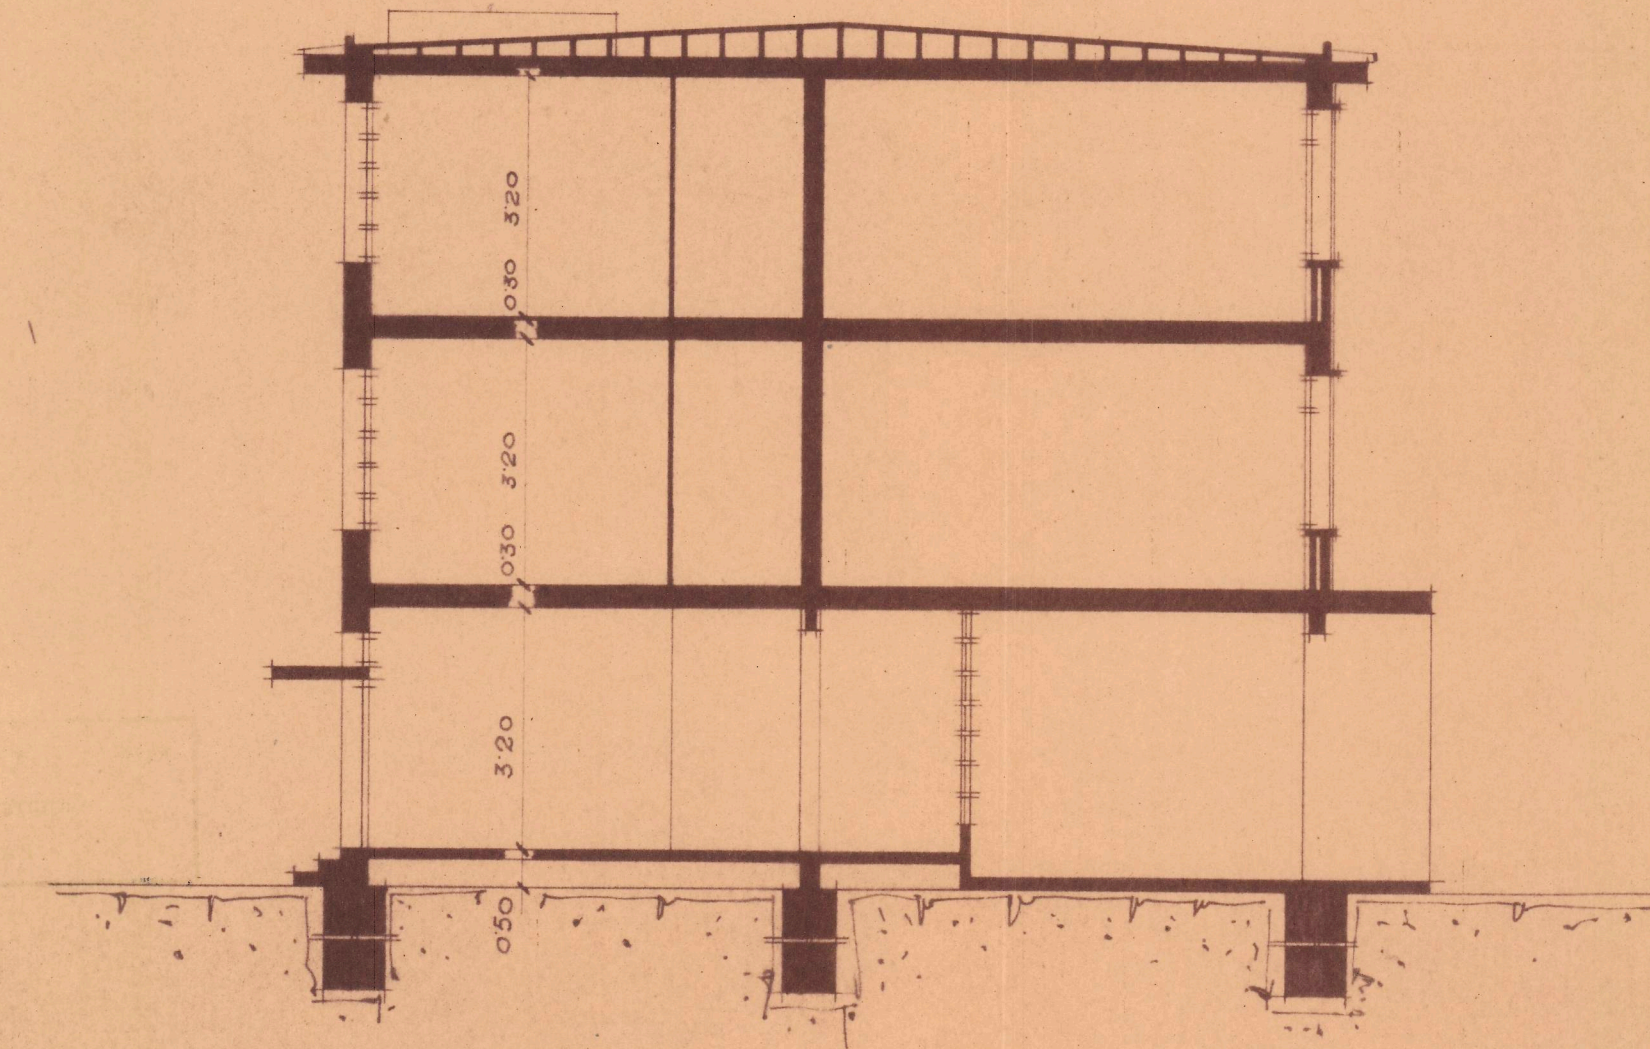

MIGUEL GORTARI
ARQUITECTO
PAMPLONA

Escala 1:100

Pamplona Julio de 1959

Sección e-f

Conforme:
La Propietaria

J. G. Navarro

El Arquitecto:

M. Gortari
Fdo: M. GORTARI.