

ISCALIA DELEGADA DE LA VIVIENDA
DE NAVARRA

Informado por los Asesores

APROBADO

Pamplona 11 ABR. 1947


El Fiscal Provincial

COLEGIO OFICIAL DE ARQUITECTOS
VASCO-NAVARRO
DELEGACION DE NAVARRA
Pamplona 11 de Enero 1947
V.º B.º

LA COMISION REVISORA

Manuel Ruiz de la Haza


Javier Espanza

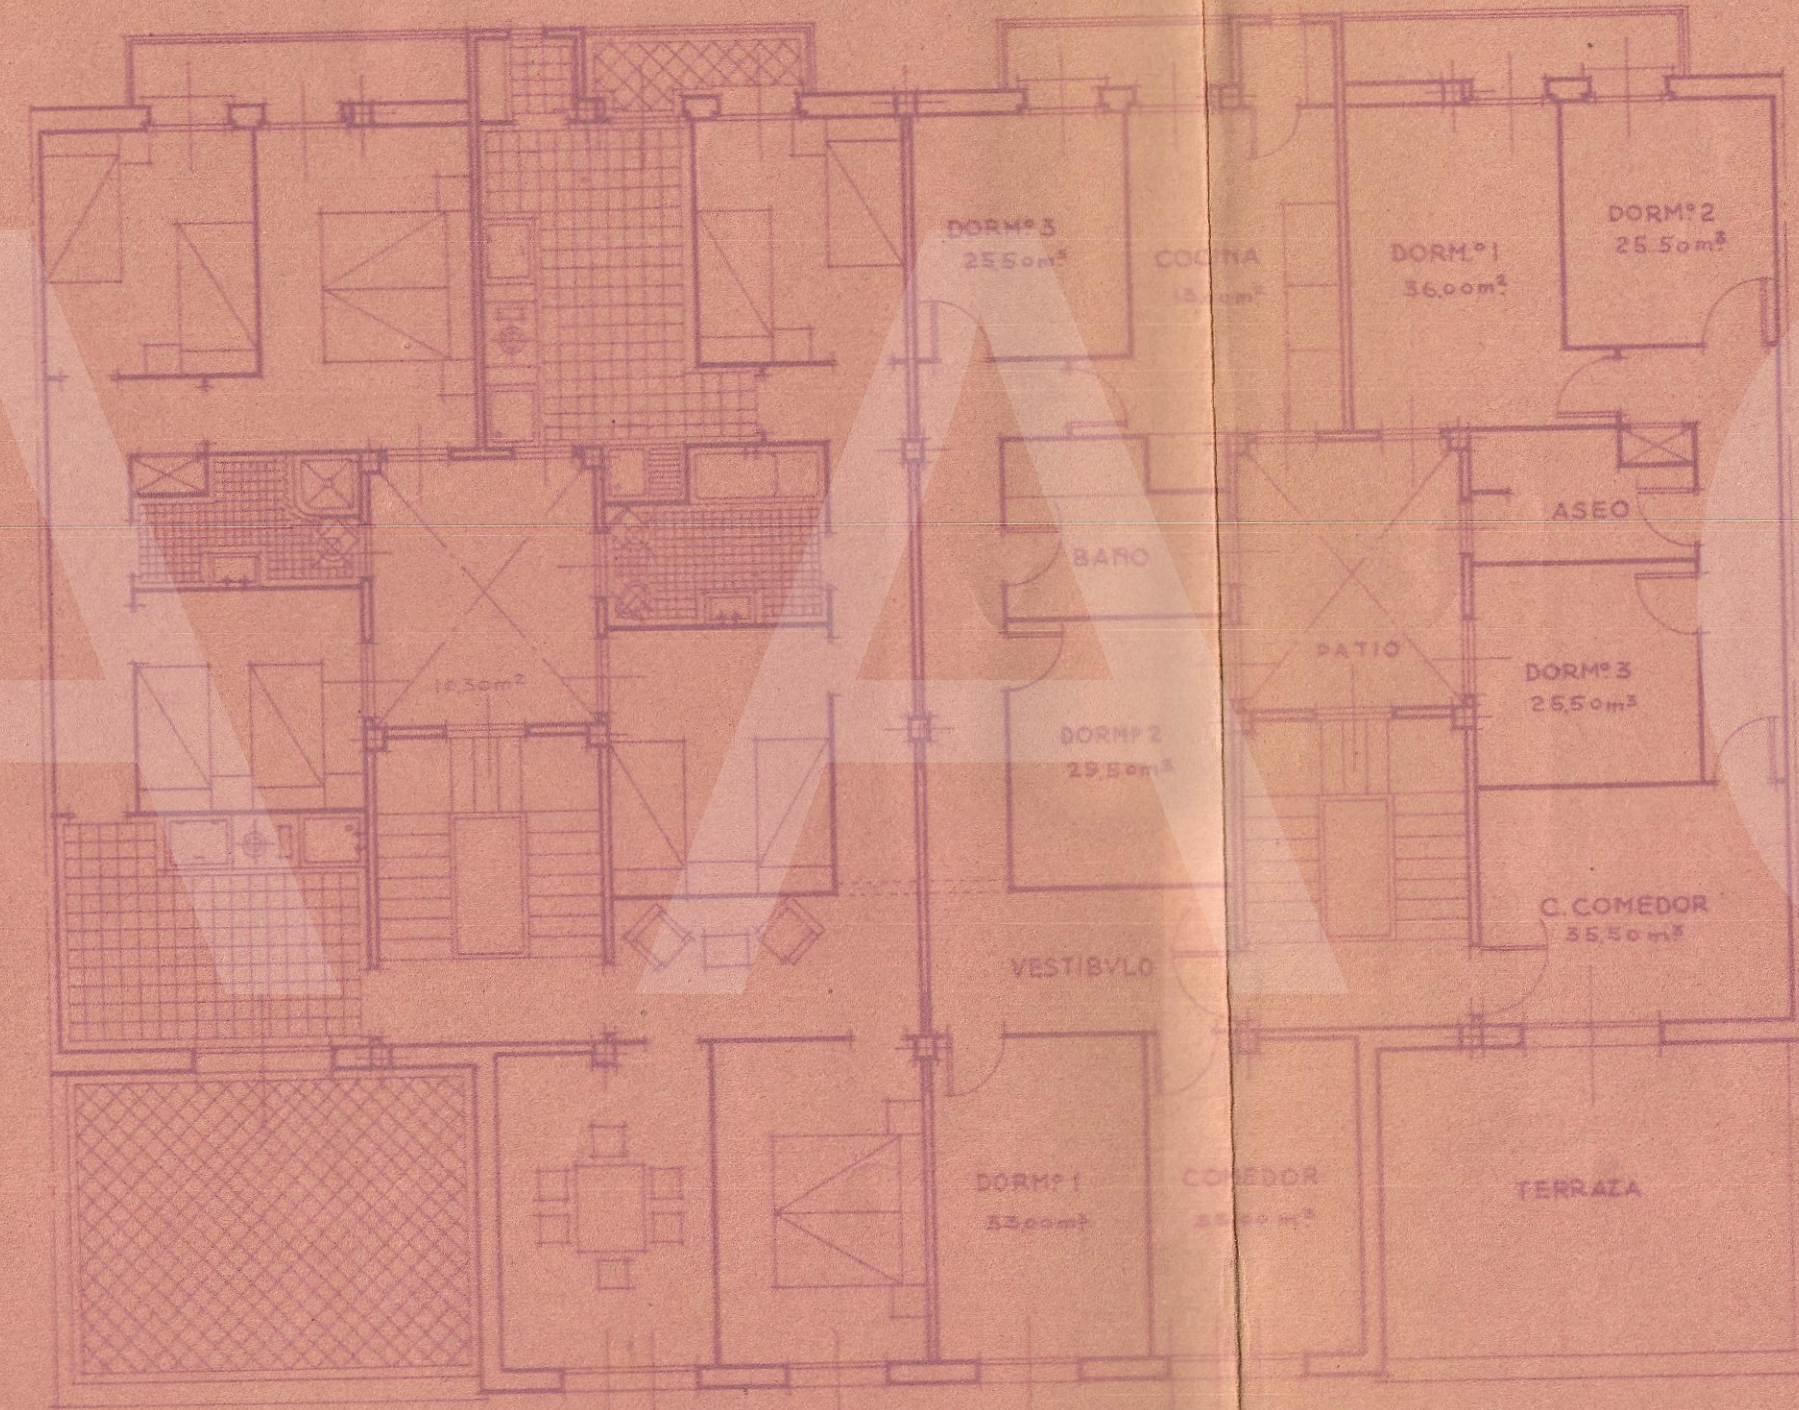

Planta de Oficinas



Alzado

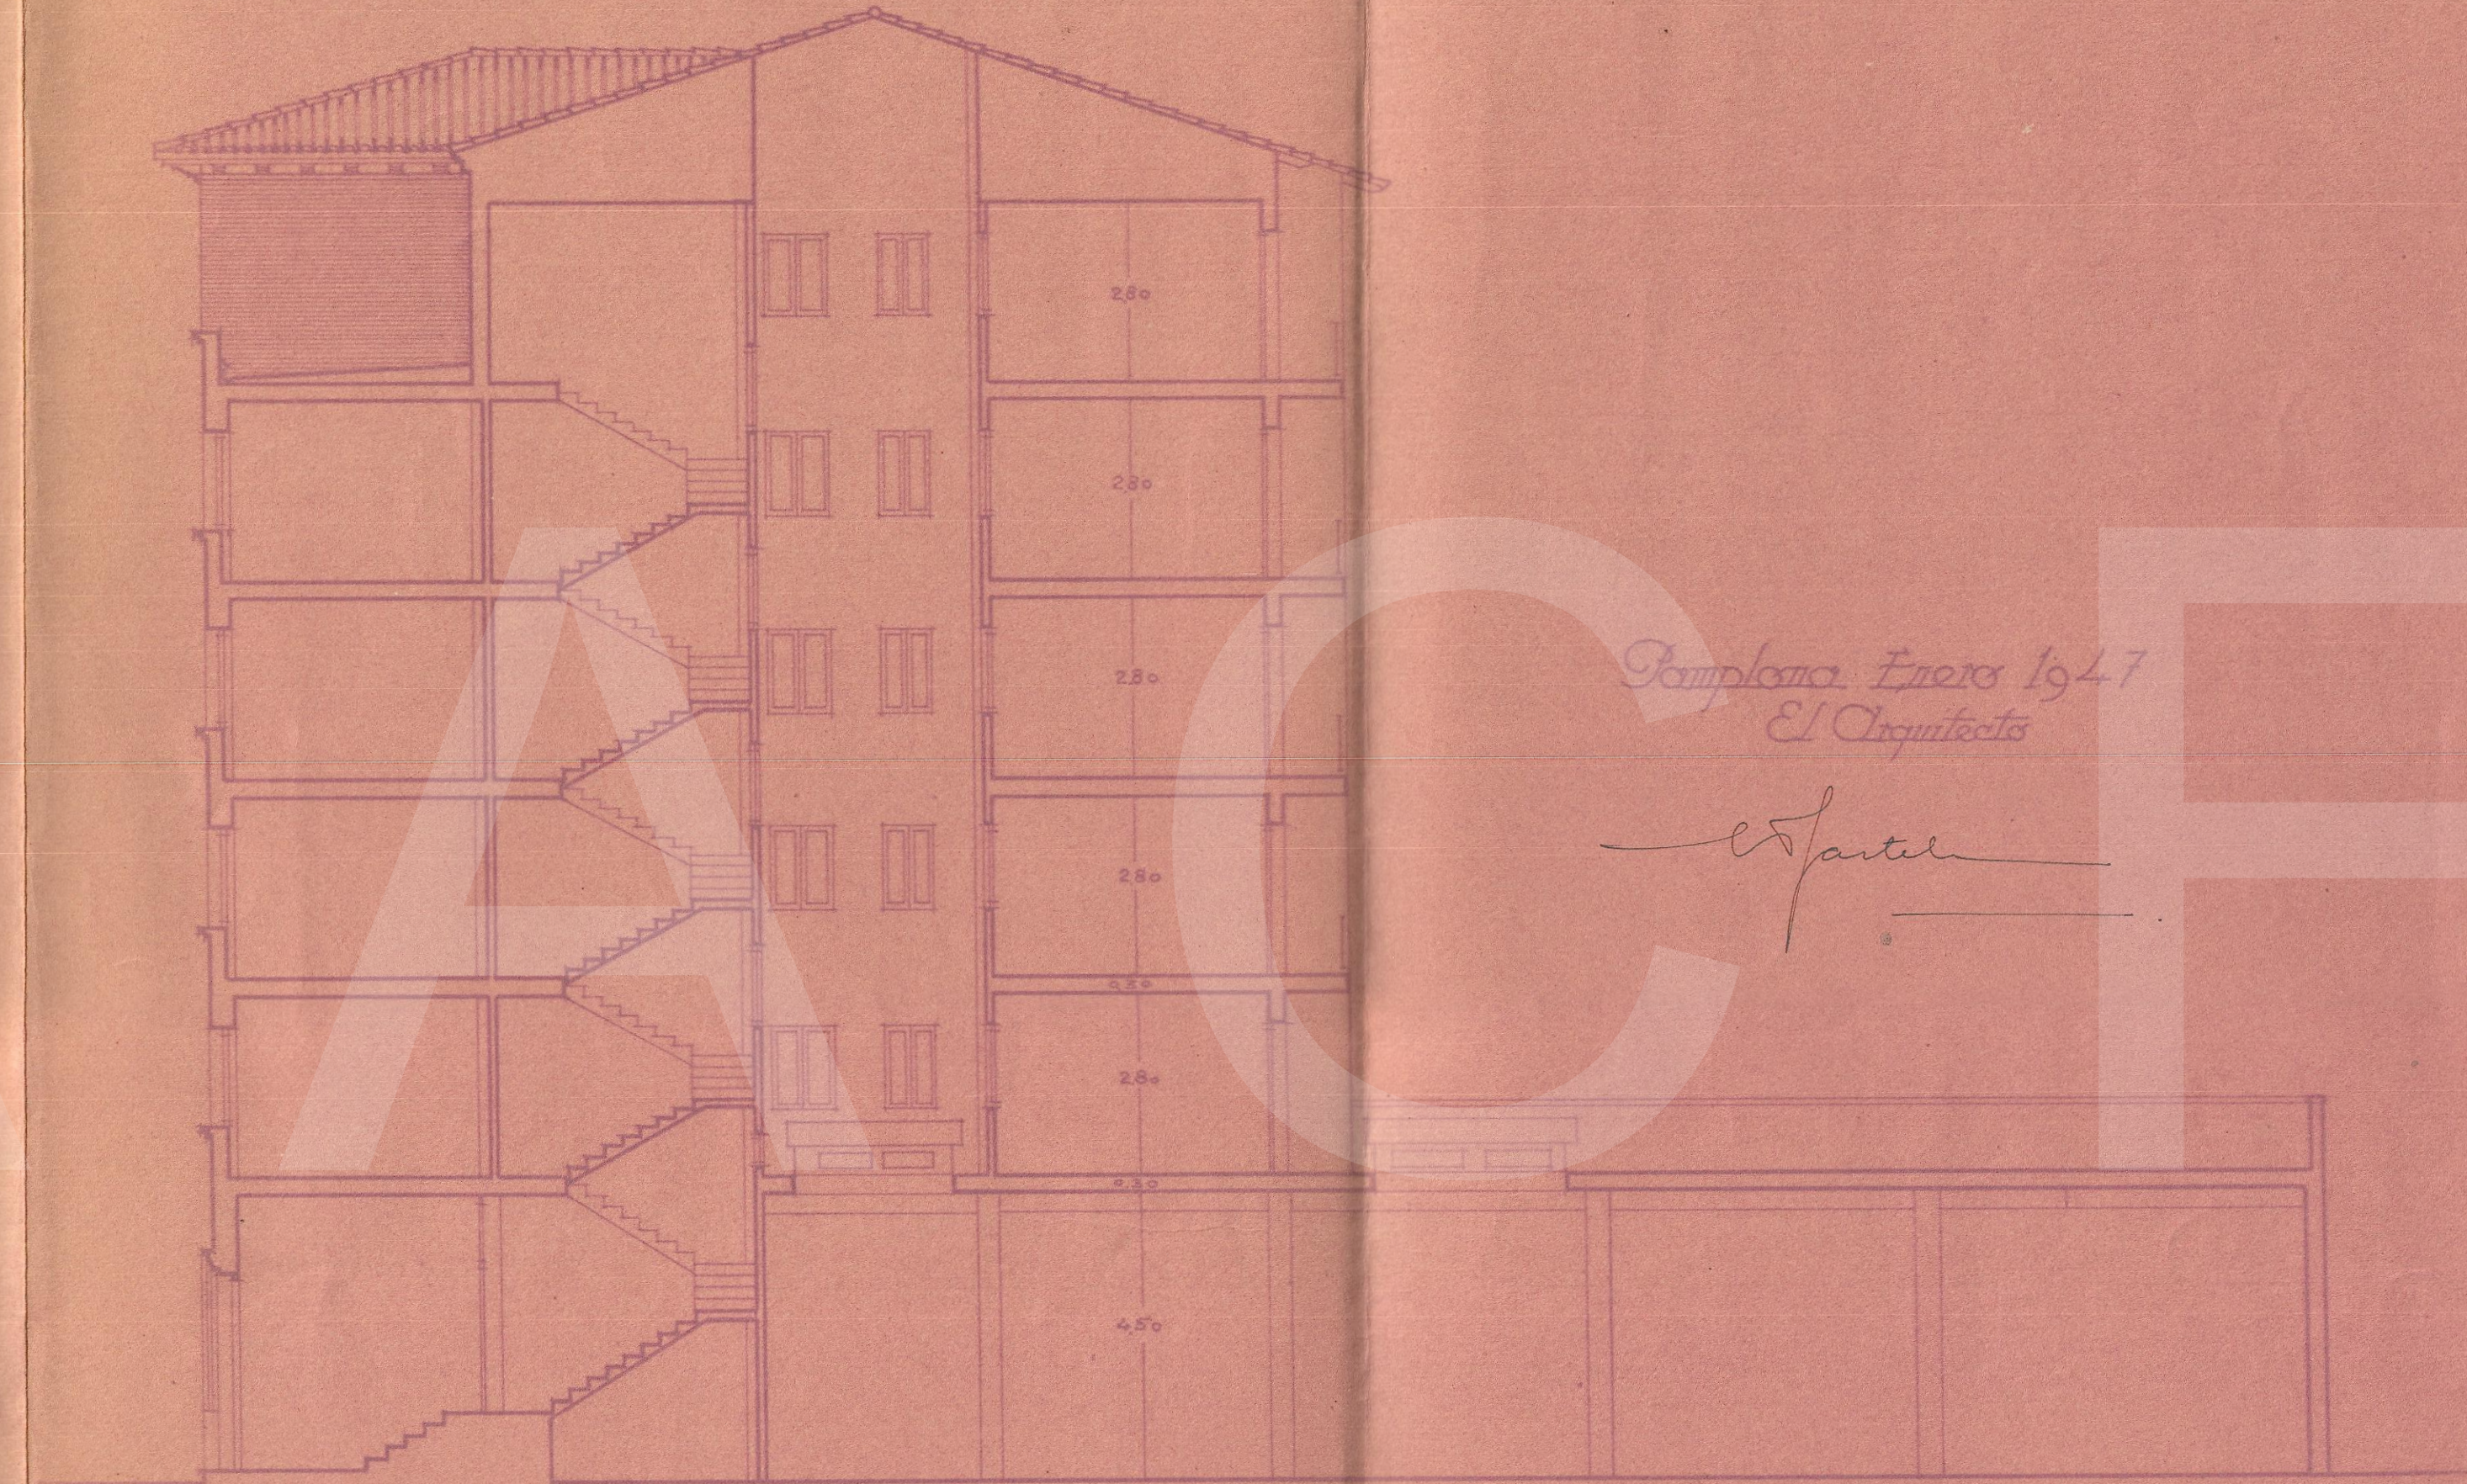

Sección

Pamplona Enero 1947
El Arquitecto

Espartero