

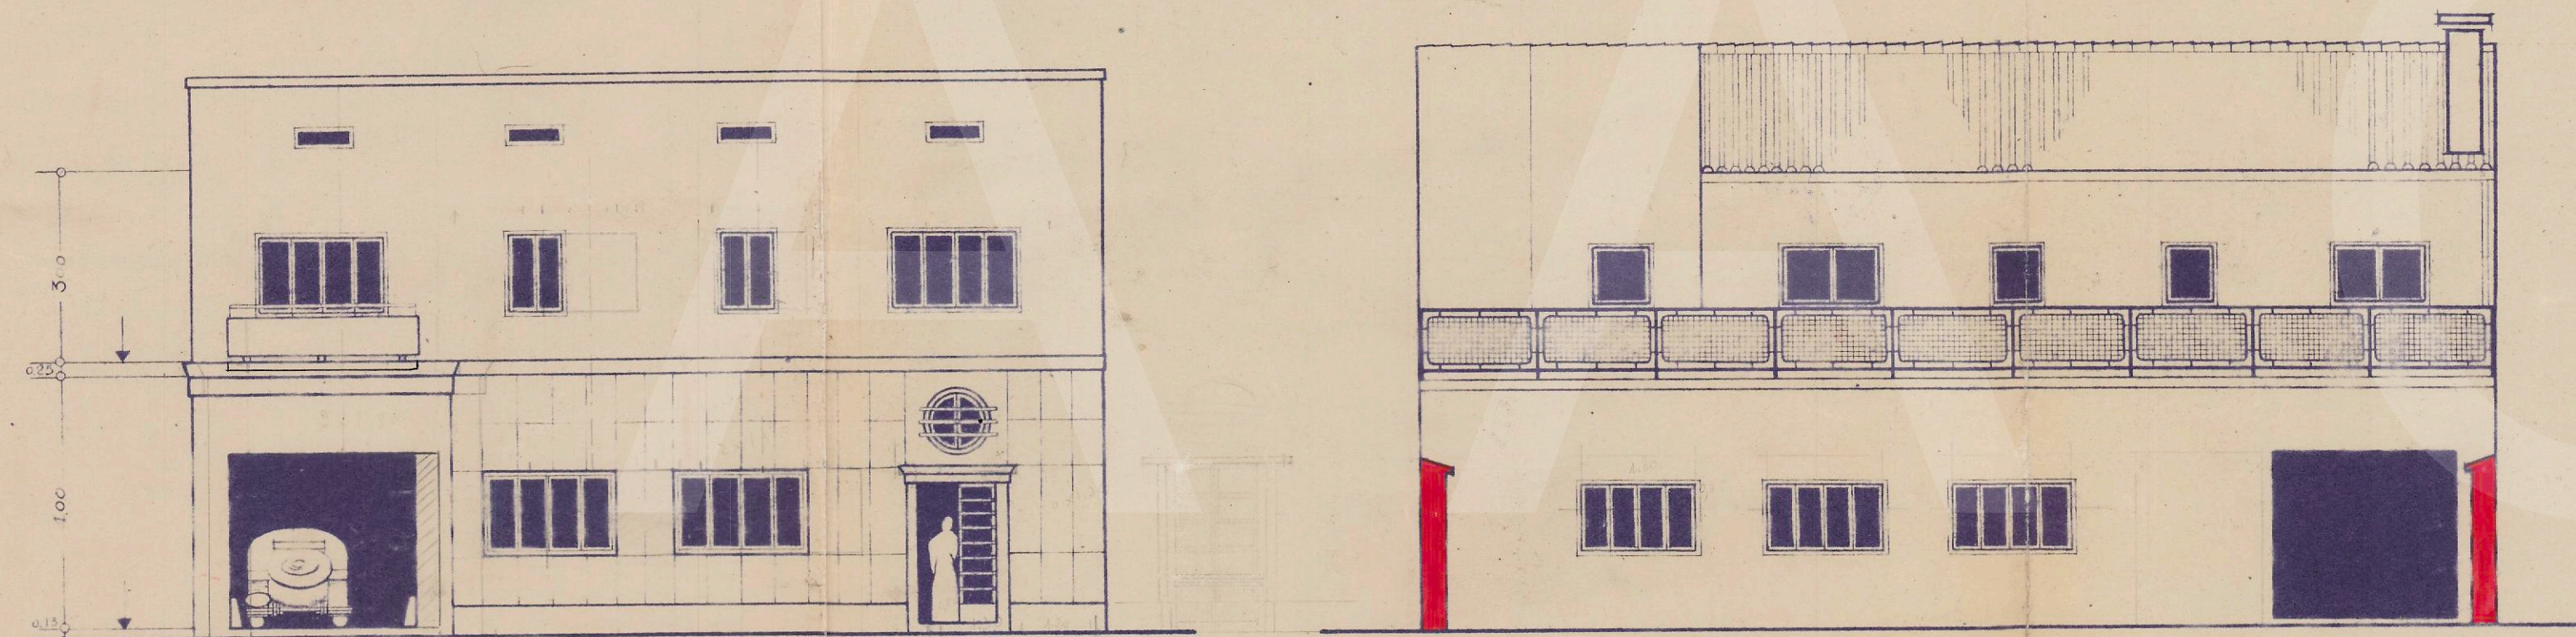


Proyecto de casa para
D. Daniel González en
Tudela - Navarra
Escala 1:100 -

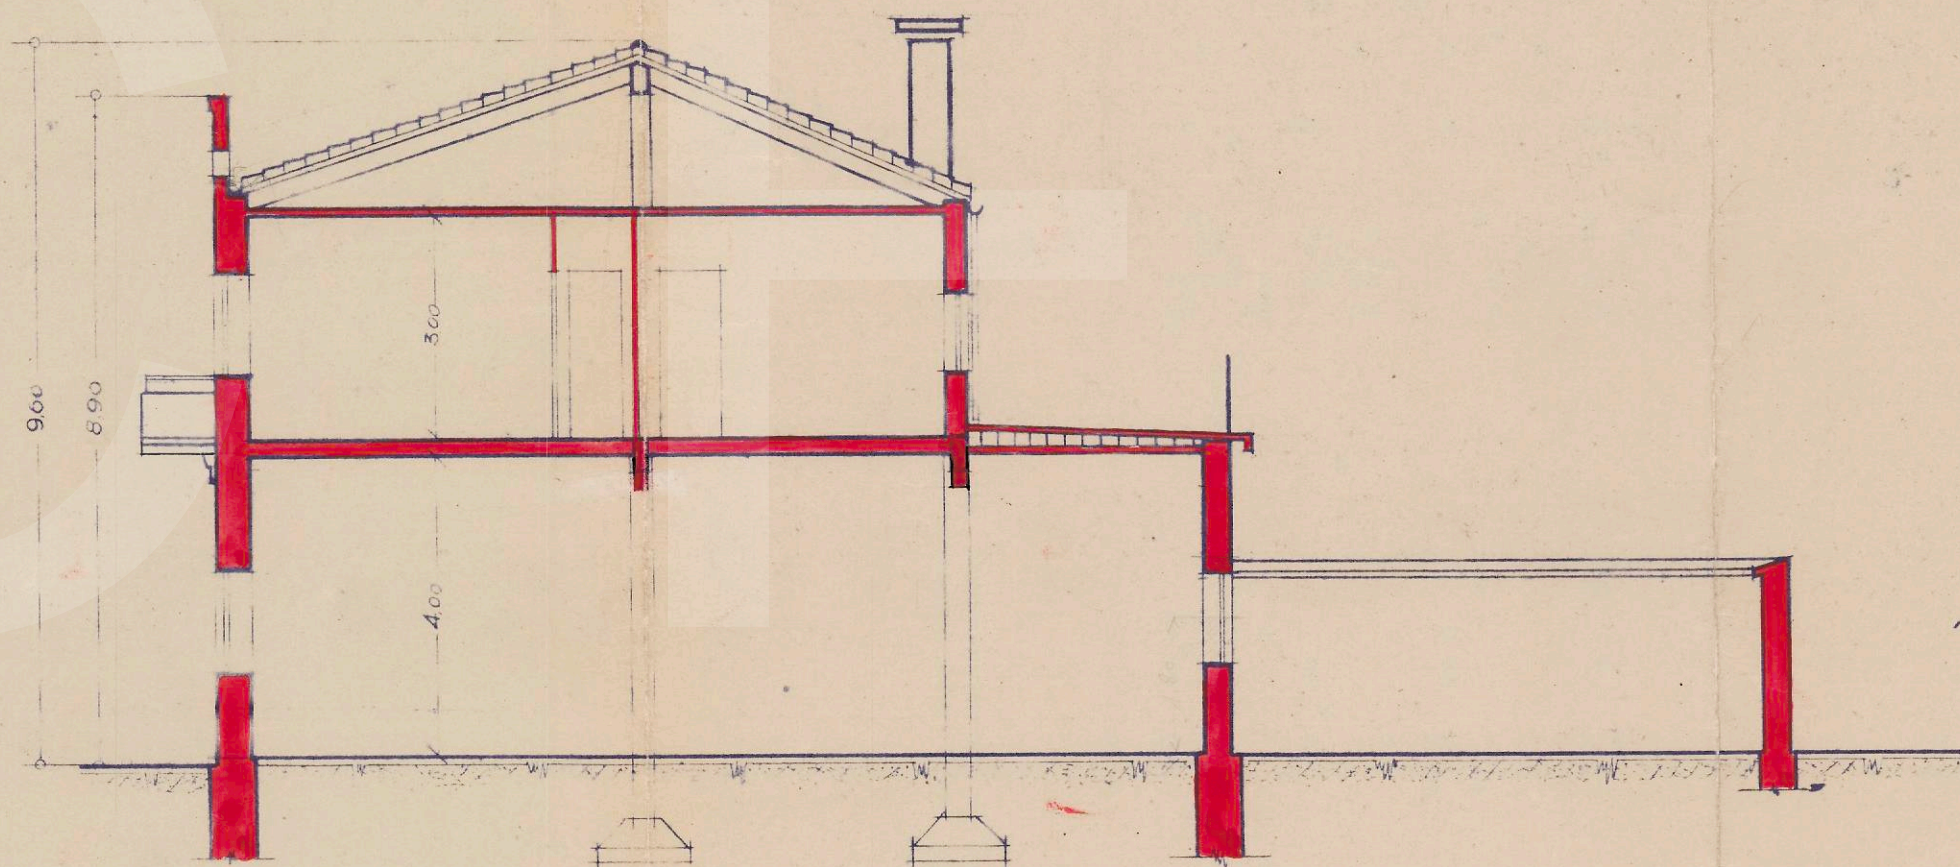

Fachada Principal

Fachada Posterior

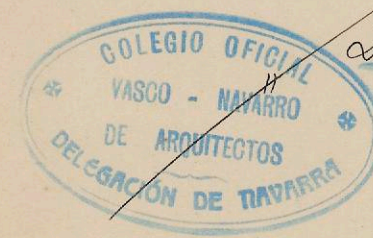

Sección

Tudela 17 Febrero 1940

El Propietario

El Arquitecto

and. de. 1940

