




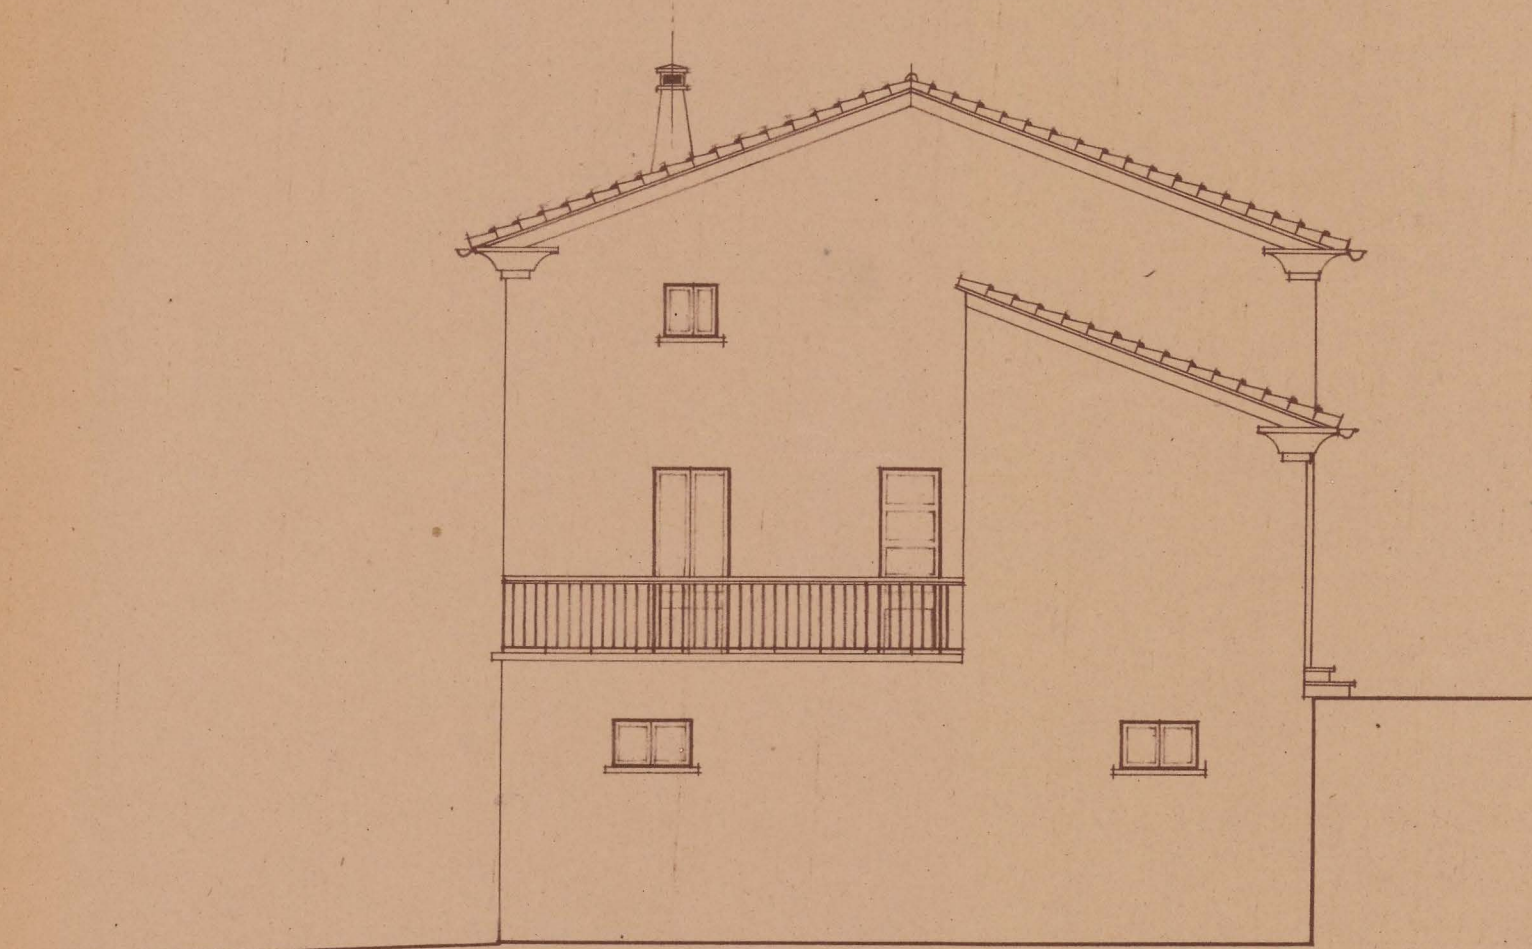

Fachada lateral

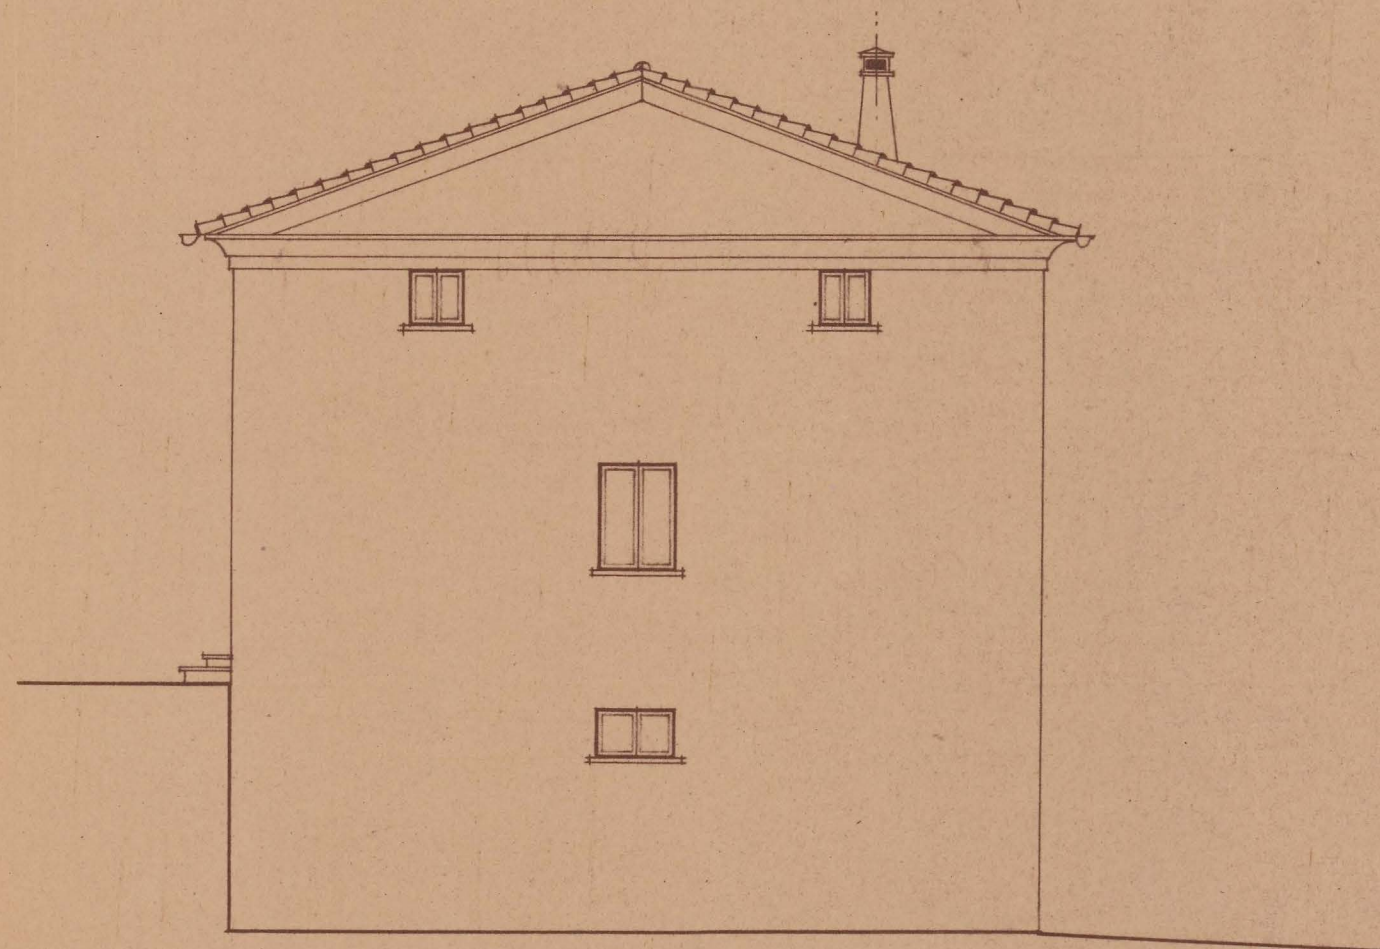

Fachada lateral

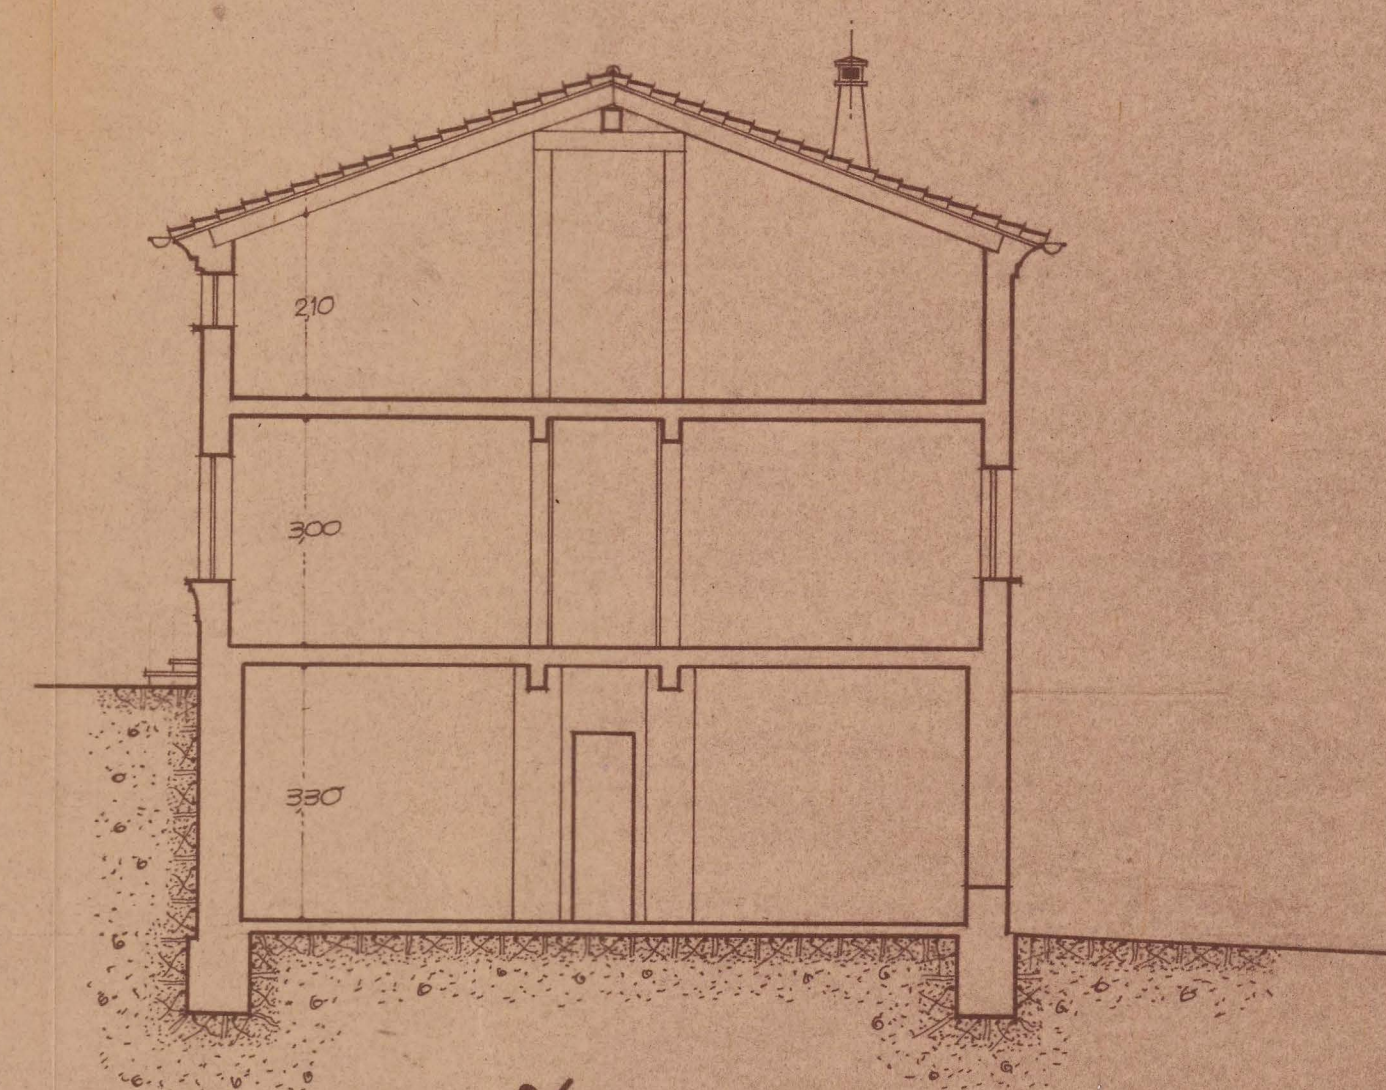

Sección por a-b.



FISCALIA DELEGADA DE LA VIVIENDA
DE NAVARRA
Informado por los Asesores
APROBADO
Pamplona 20 OCT 1947
El Fiscal Provincial
[Signature]

COLEGIO OFICIAL DE ARQUITECTOS
VASCO-NAVARRO
DELEGACION DE NAVARRA
Registrado el 2 SEP. 1947
Vº. Bº.

LA COMISION REVISORA

[Signature]

Proyecto de vivienda industrial

Proy.º Don José María Oraca Emplazamiento Casado (Navarra)

Arquitecto autor del proyecto
y director de los obras
[Signature]
F. Ariz.

194 Pamplona Agosto 1947
Escala: 1:100.