


FISCALIA DELEGADA DE LA VIVIENDA
DE NAVARRA
Informado por los Asesores
APROBADO
Pamplona 20 OCT. 1947
El Fiscal Provincial,


COLEGIO OFICIAL DE ARQUITECTOS
VASCO-NAVARRO
DELEGACION DE NAVARRA
Registrado el 2 SEP. 1947
Vº. Bº.
LA COMISION REVISORA

[Handwritten signature]

[Handwritten signature]

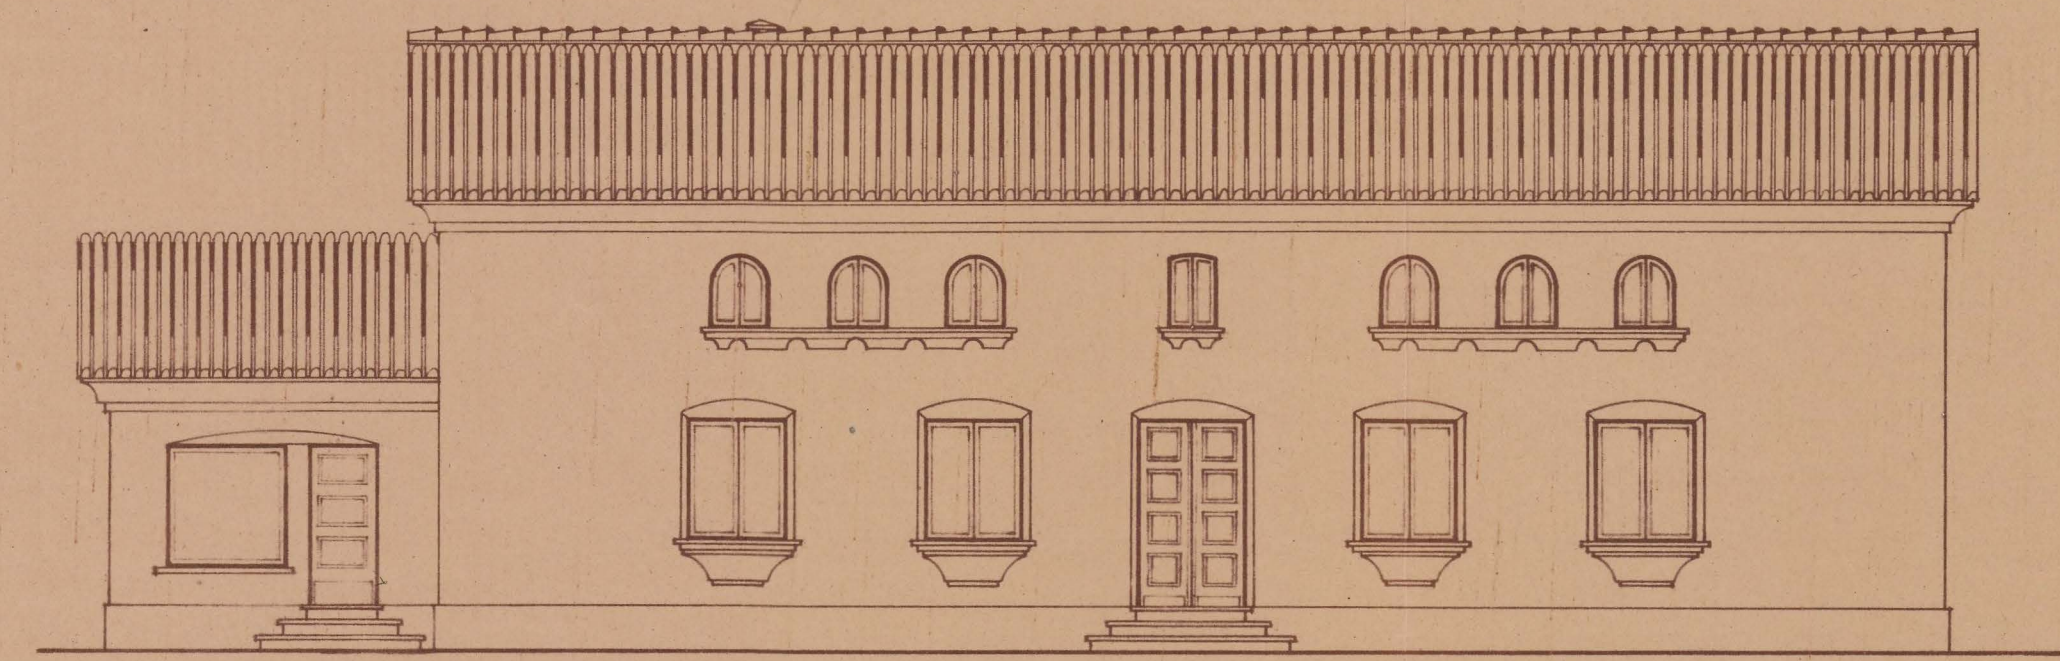

Fachada principal

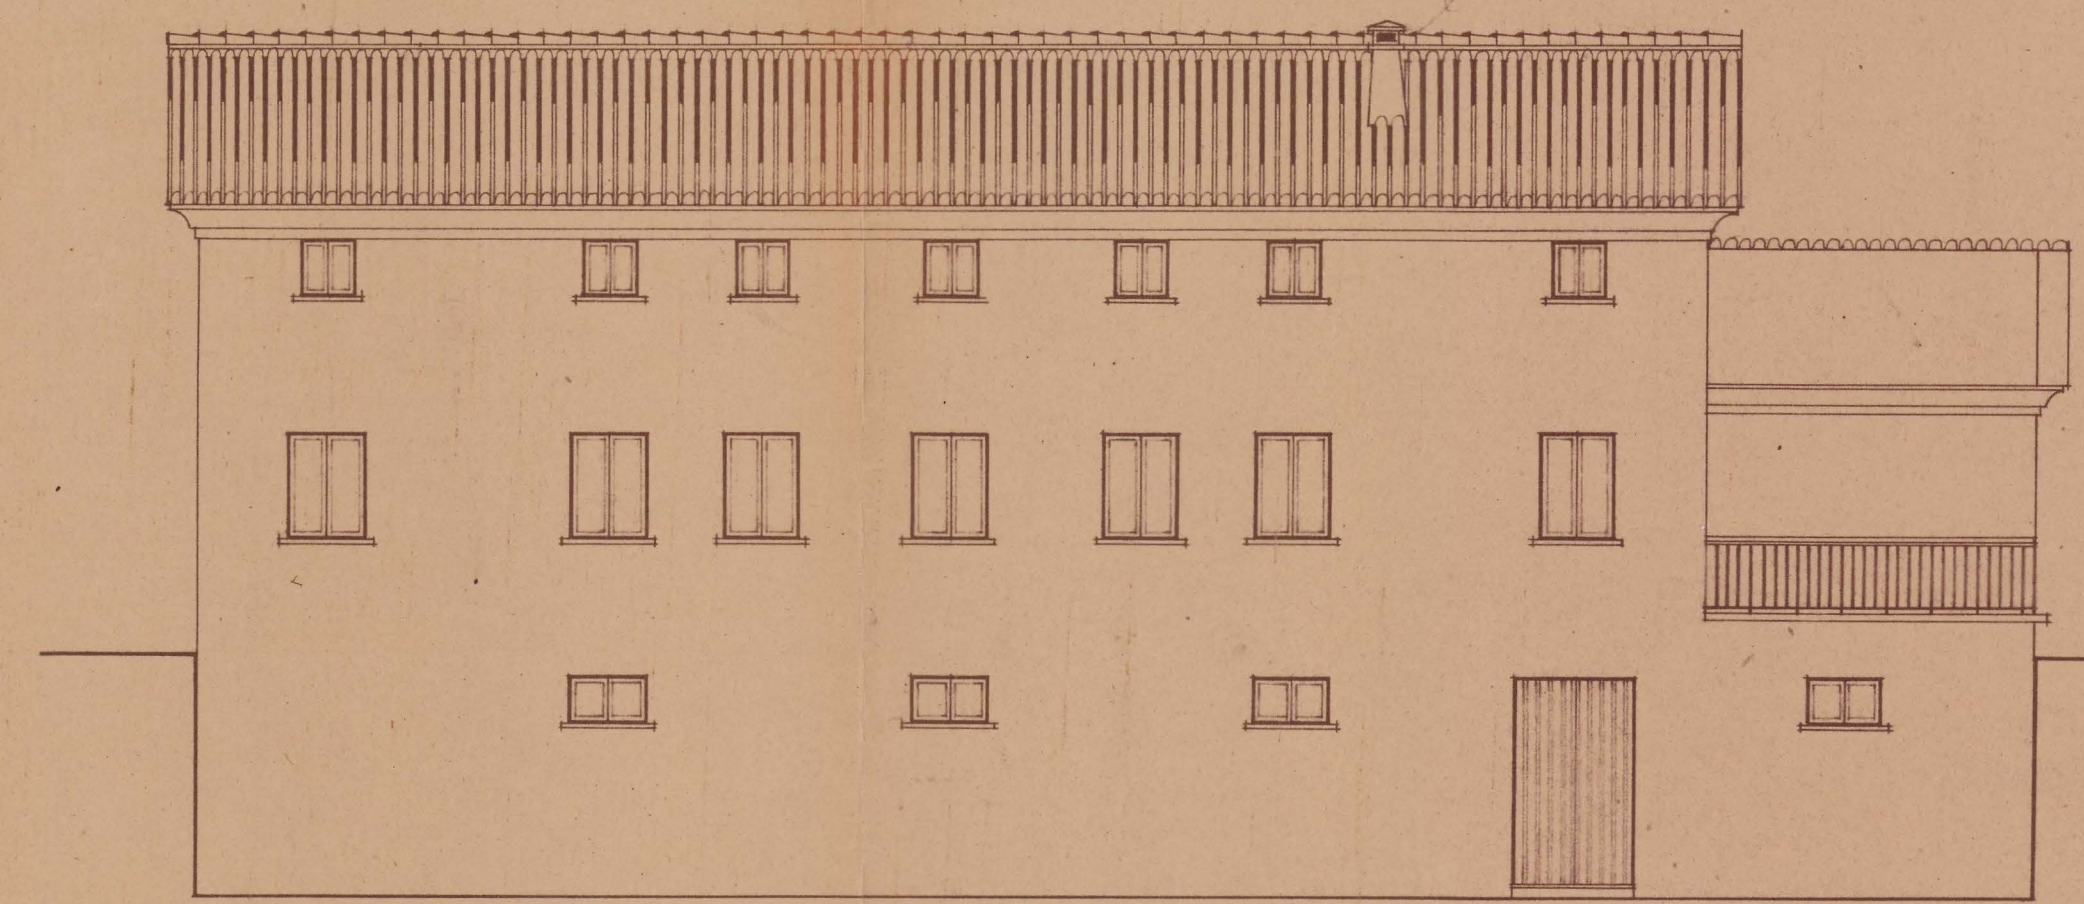

Fachada posterior

Proyecto de vivienda industrial	
Proy: Don José María Orca	Emp: Cásida (Navarra)
Arquitecto: <i>[Handwritten signature]</i> Domingo Ruiz Armentarri Colegio Oficial de Arquitectos Vasco-Navarro Pamplona	Pamplona Agosto 1947
194	Escala: 1:100.