




Proyecto de chalet doble entre medianerías en el camino de Abejeras.

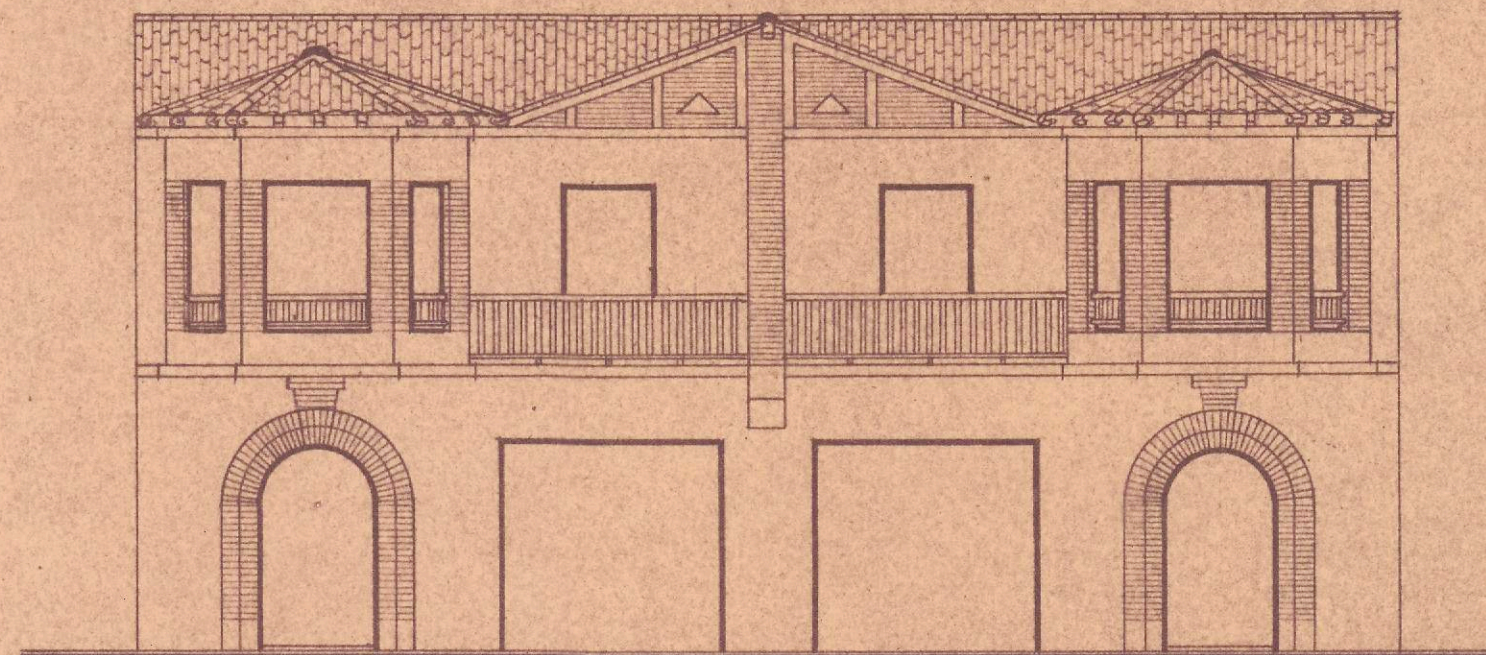


Fachada

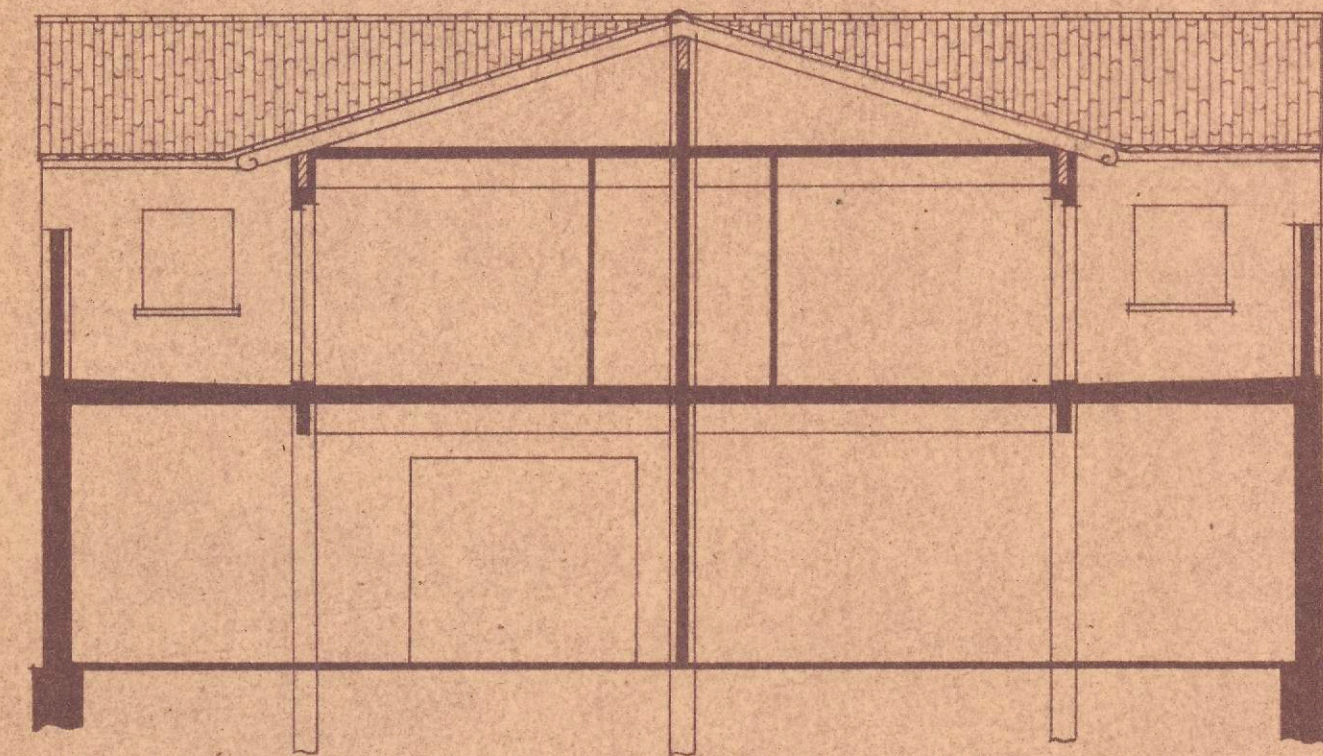

Sección α-b

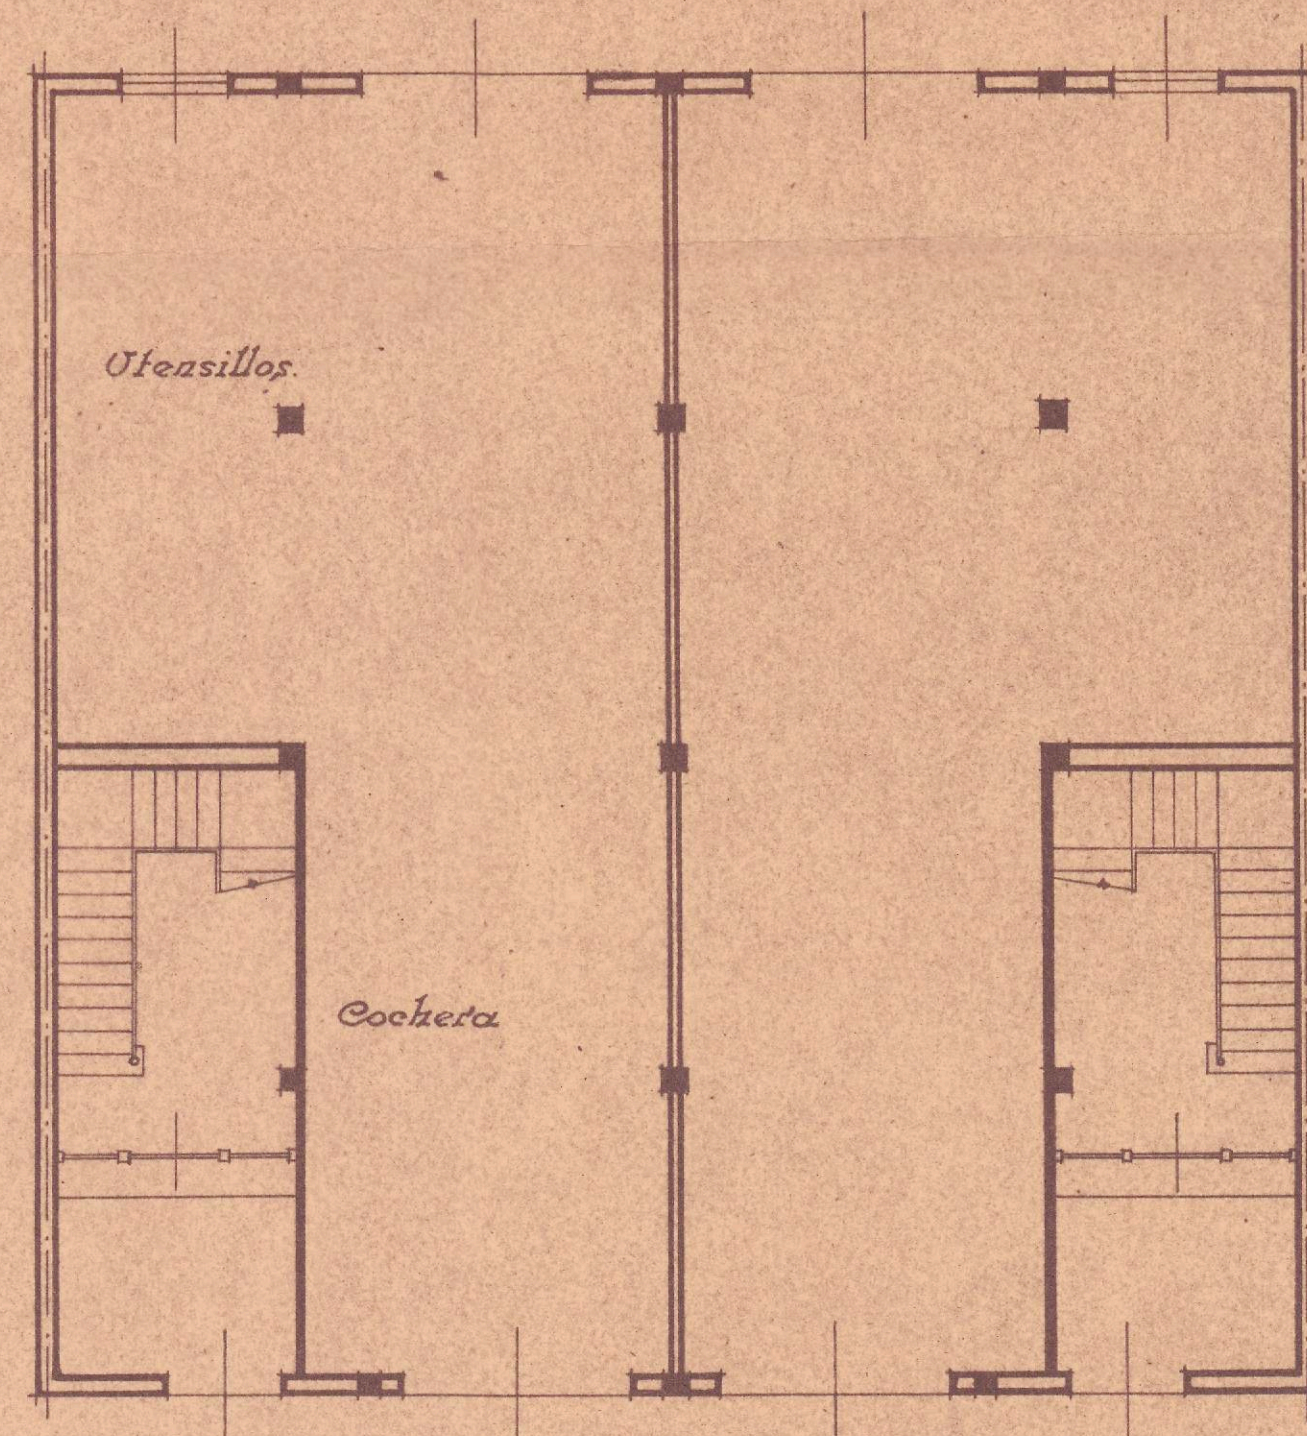


Planta baja

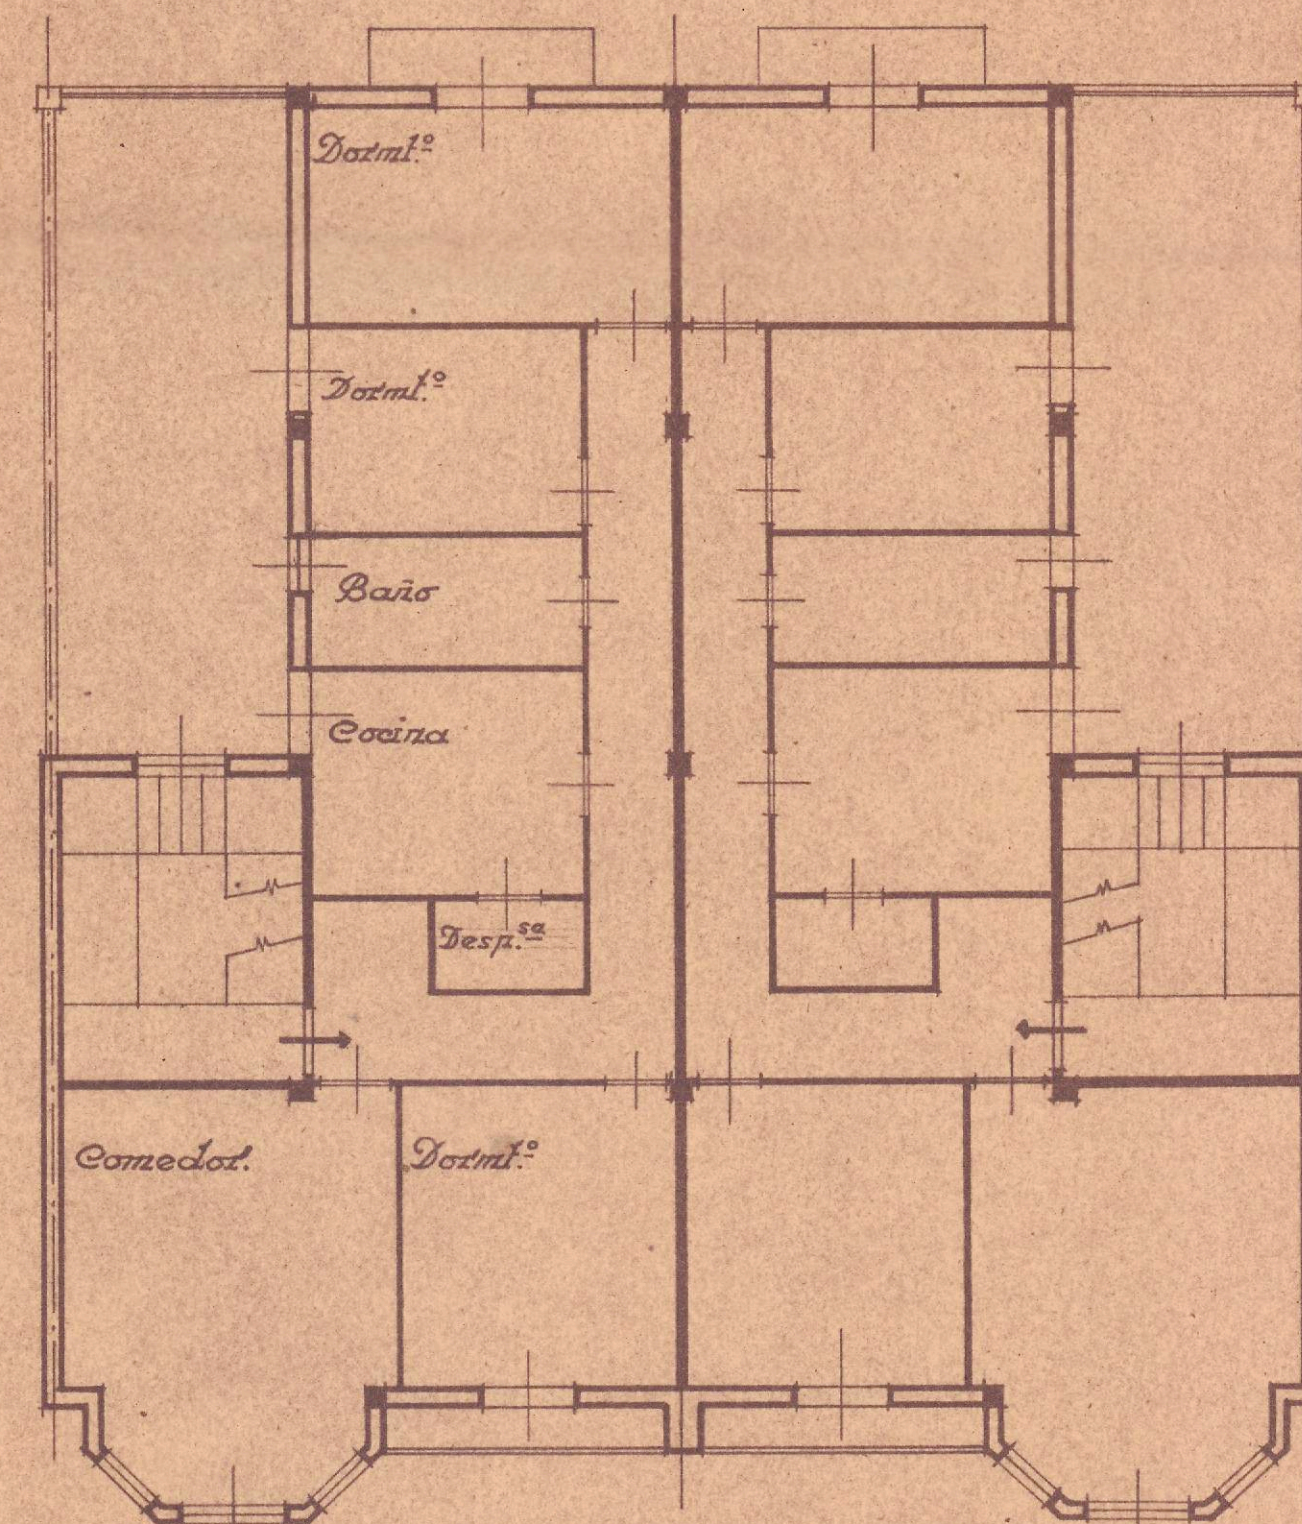

Planta de piso

Emplazamiento
(E-1/500)

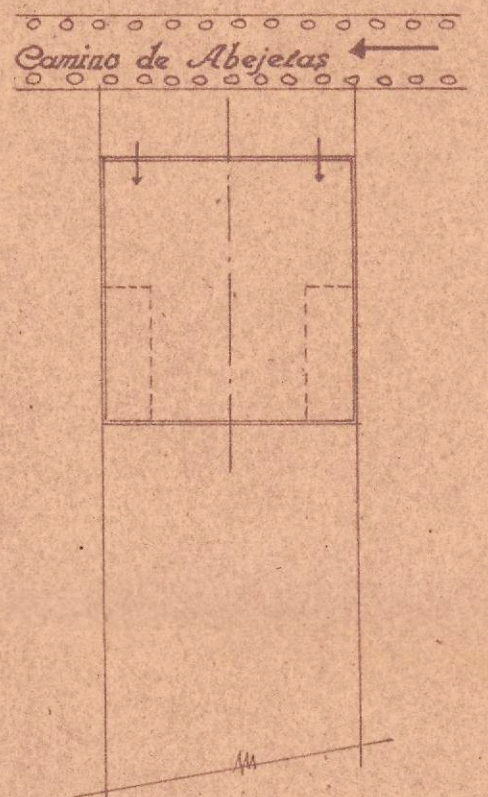

Pamplona, Junio de 1941
El Arquitecto,

S. Espinosa



V. P.º
COMISIÓN REVISADORA

España

Registrado el
de de 19

Escala 0,01 x m.