




Fachada

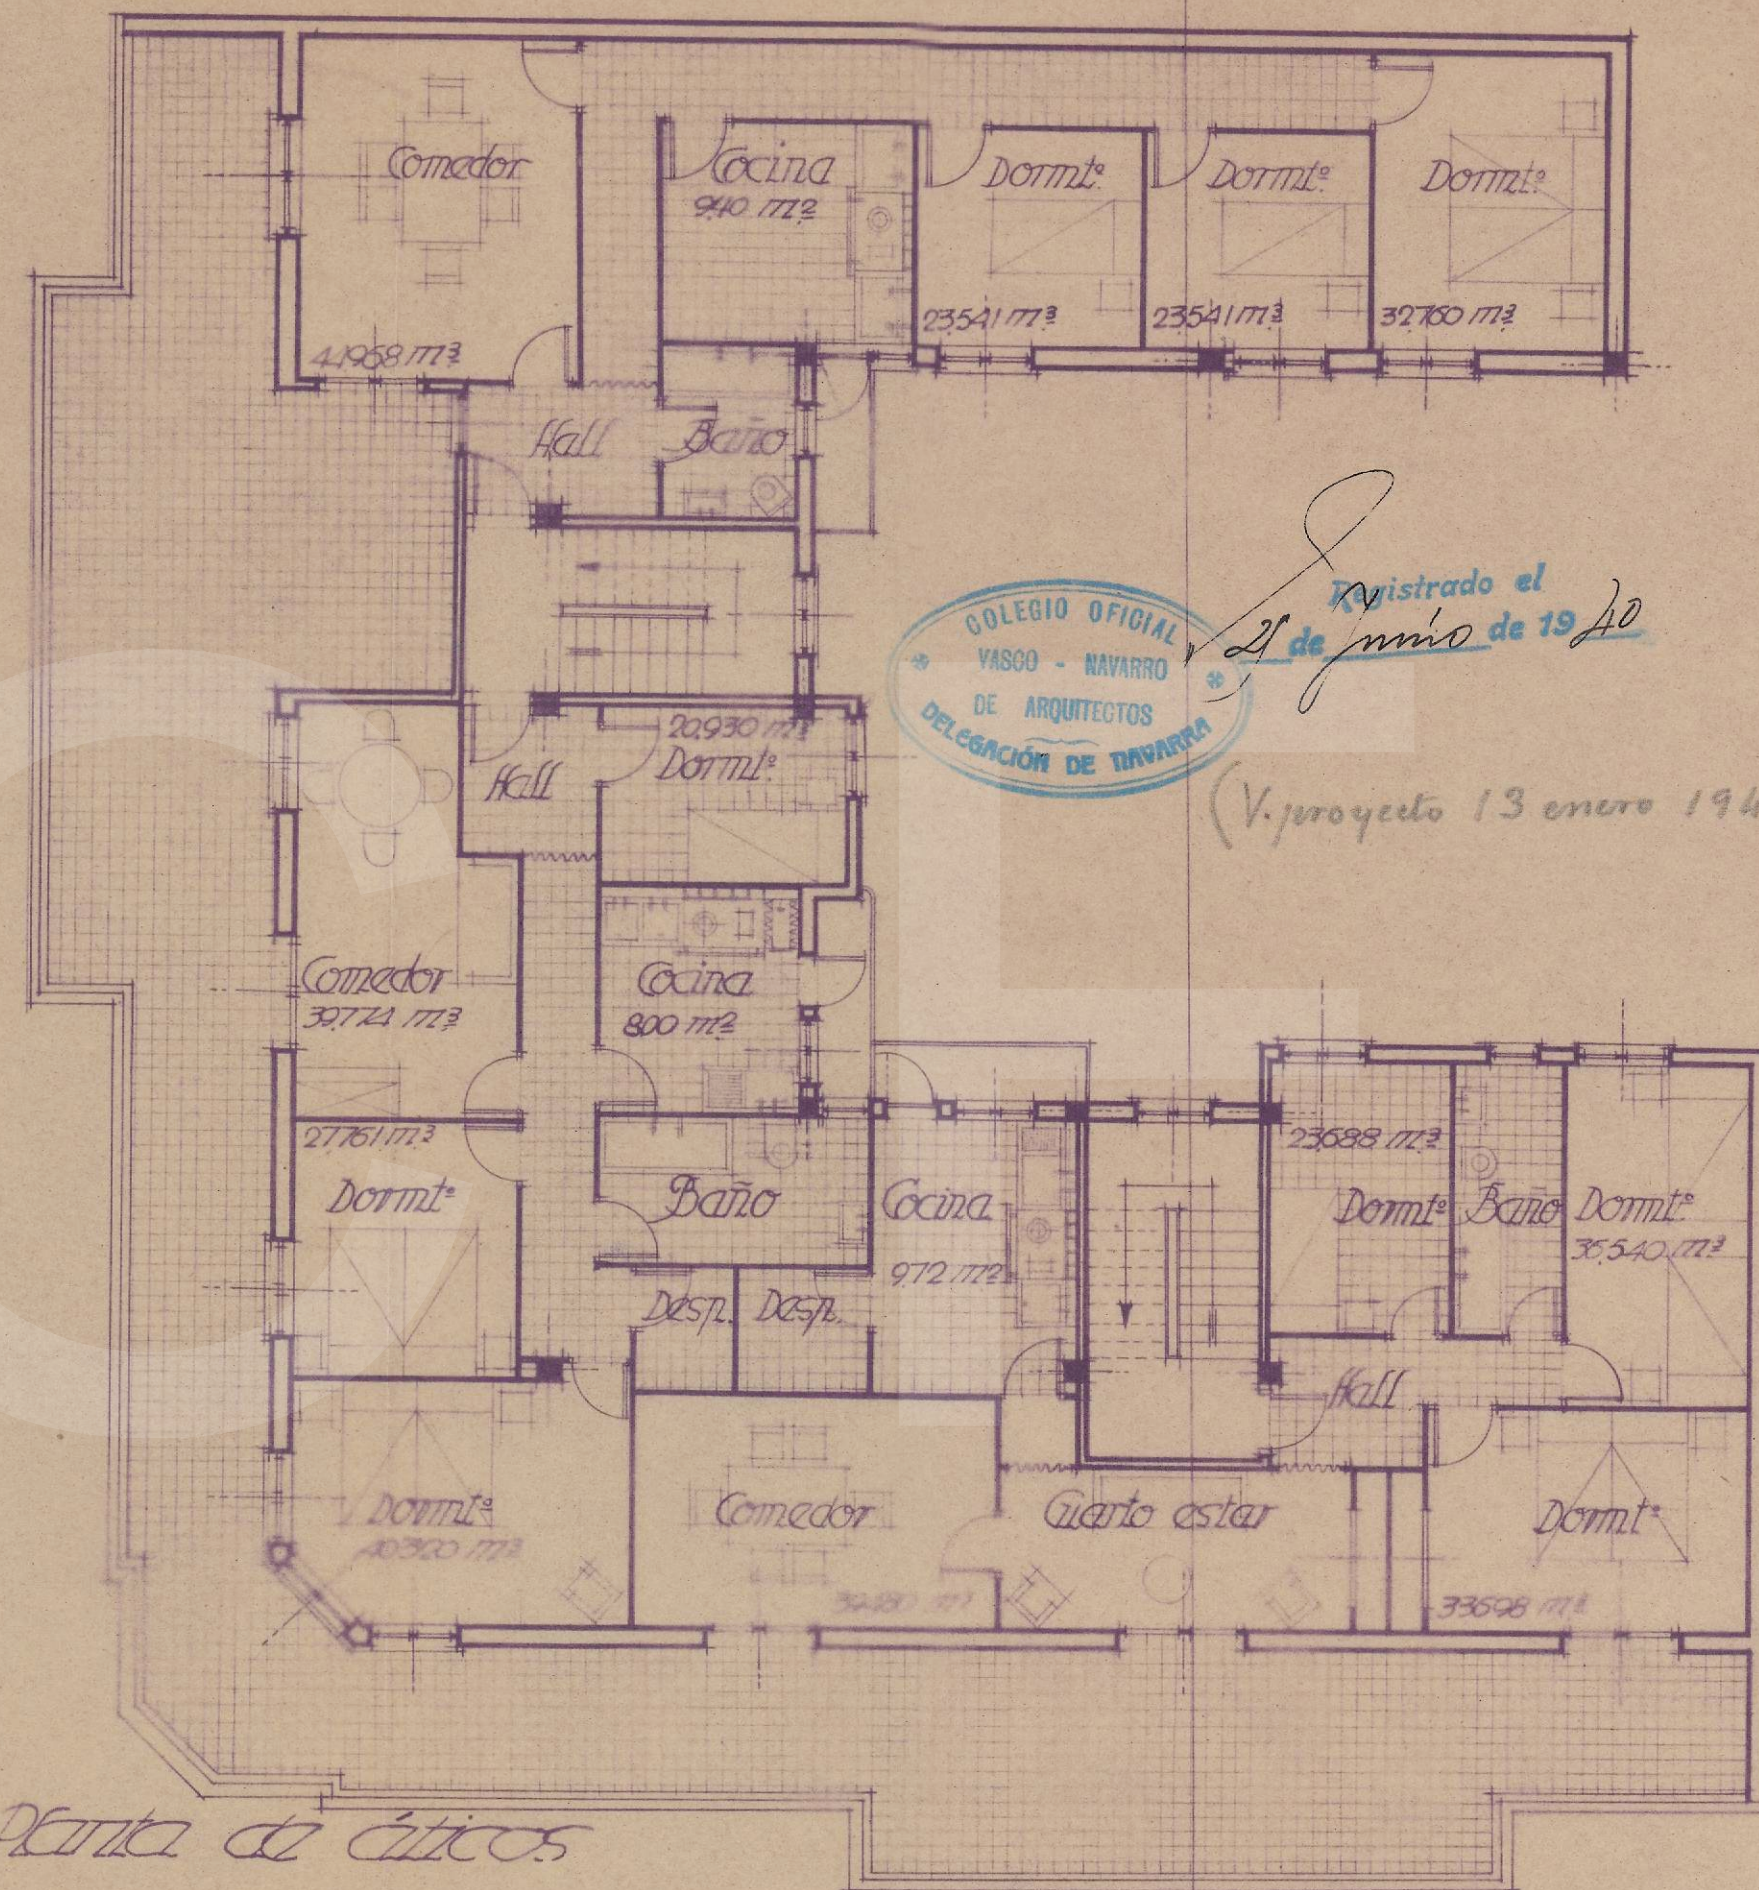

Planta de áticos

B.

PROYECTO DE CASA DE FUSOS

Emplazamiento: Pamplona
Manzana: 52 Solar: 6 Fachada y planta áticos

Proy: Don José Eizabaz

2

Plano del proyecto y de
sección de los áticos

32

Don José Eizabaz
Arquitecto

Escala: 1:100

Julio 1940