



PROYECTO DE CASITA EN EL BARRIO DE SAN JUAN PARA D. MARIANO GORRIZ. — Escala 1:100.


Registrado el
9 de Mayo de 1939

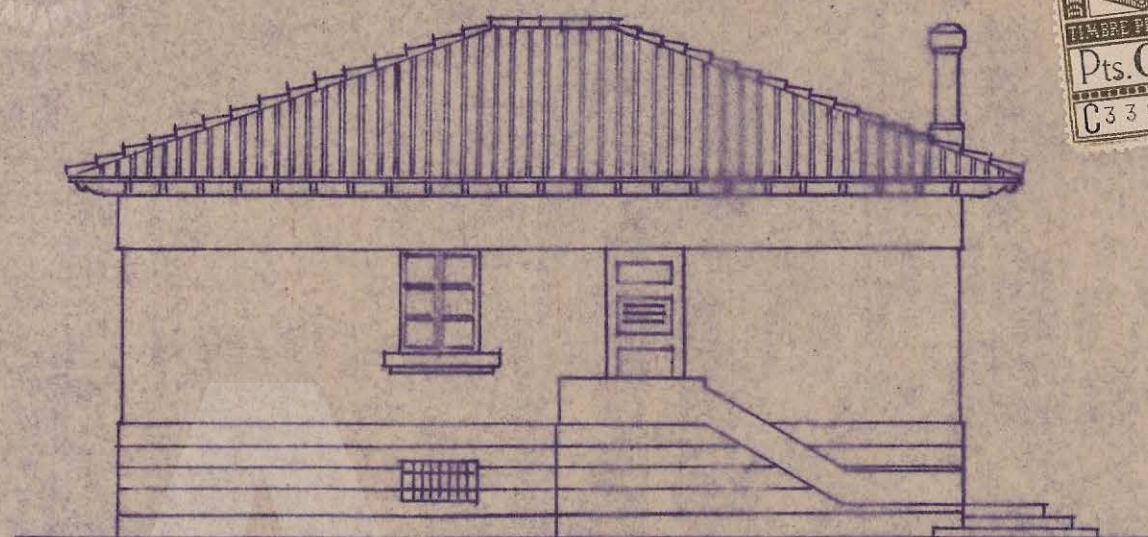


FACHADA

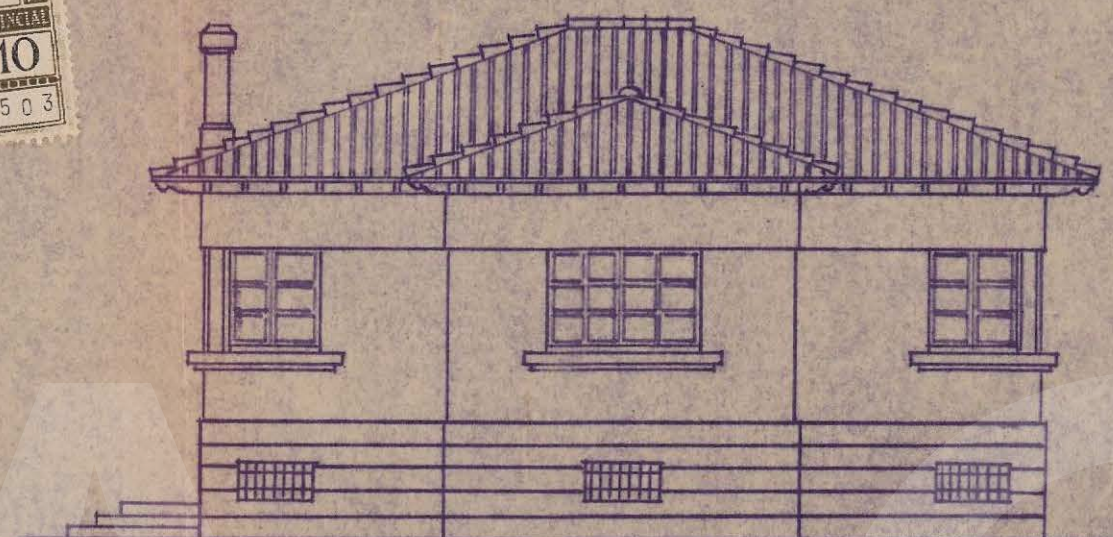


FACHADA

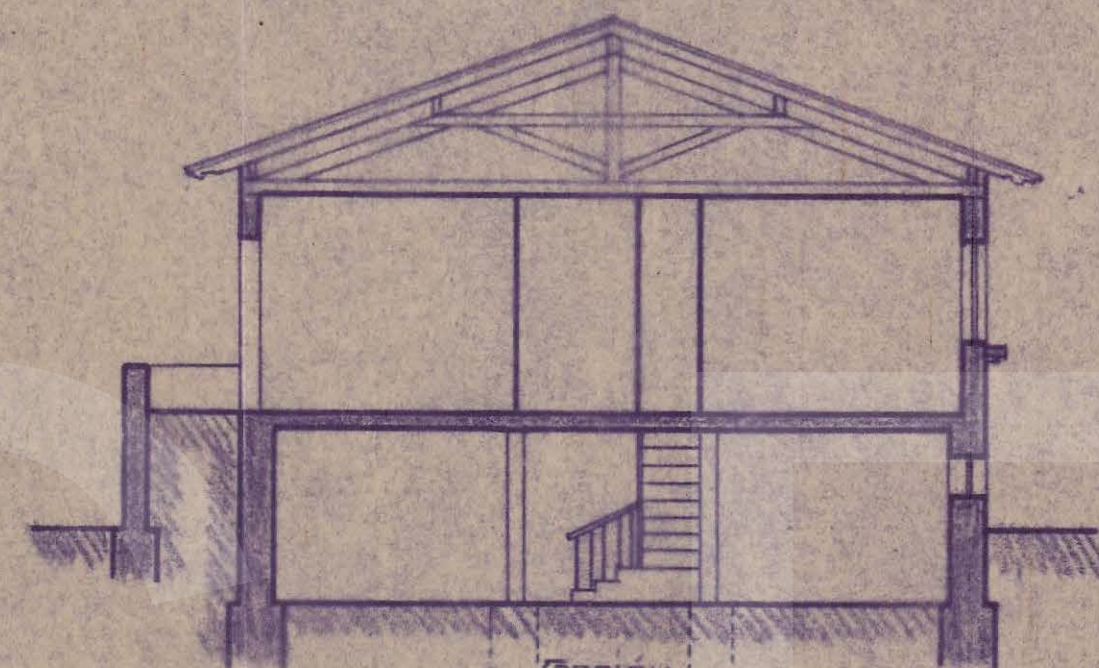


SECCIÓN

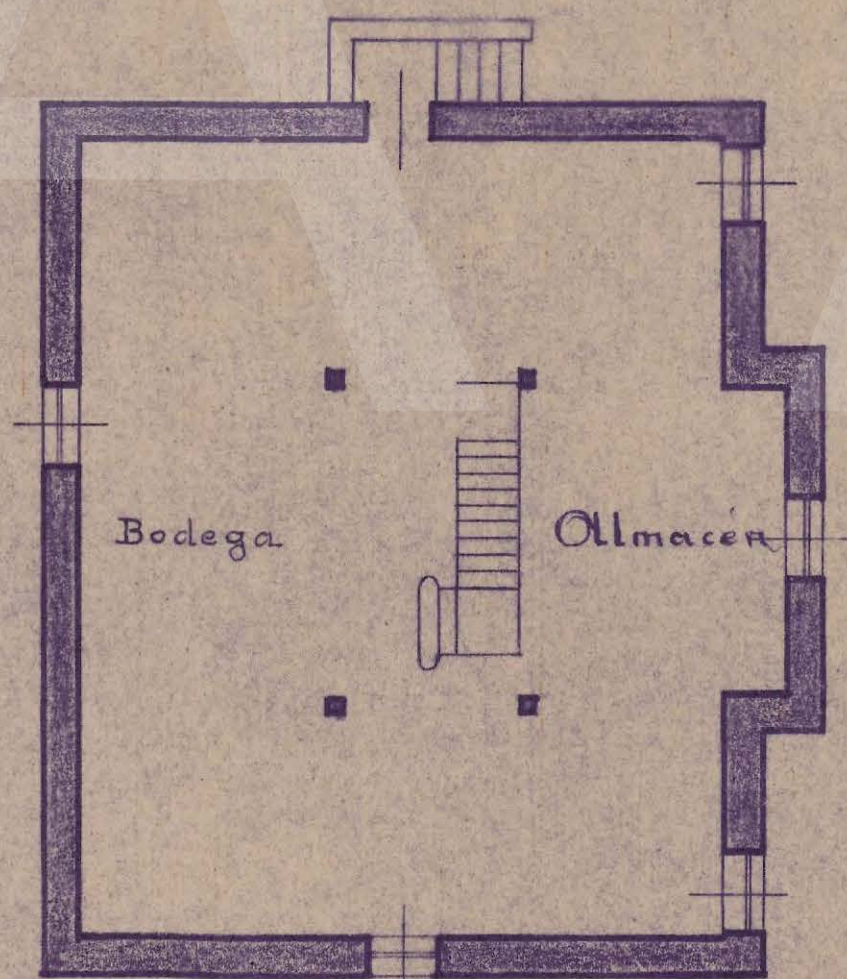

PLANTA

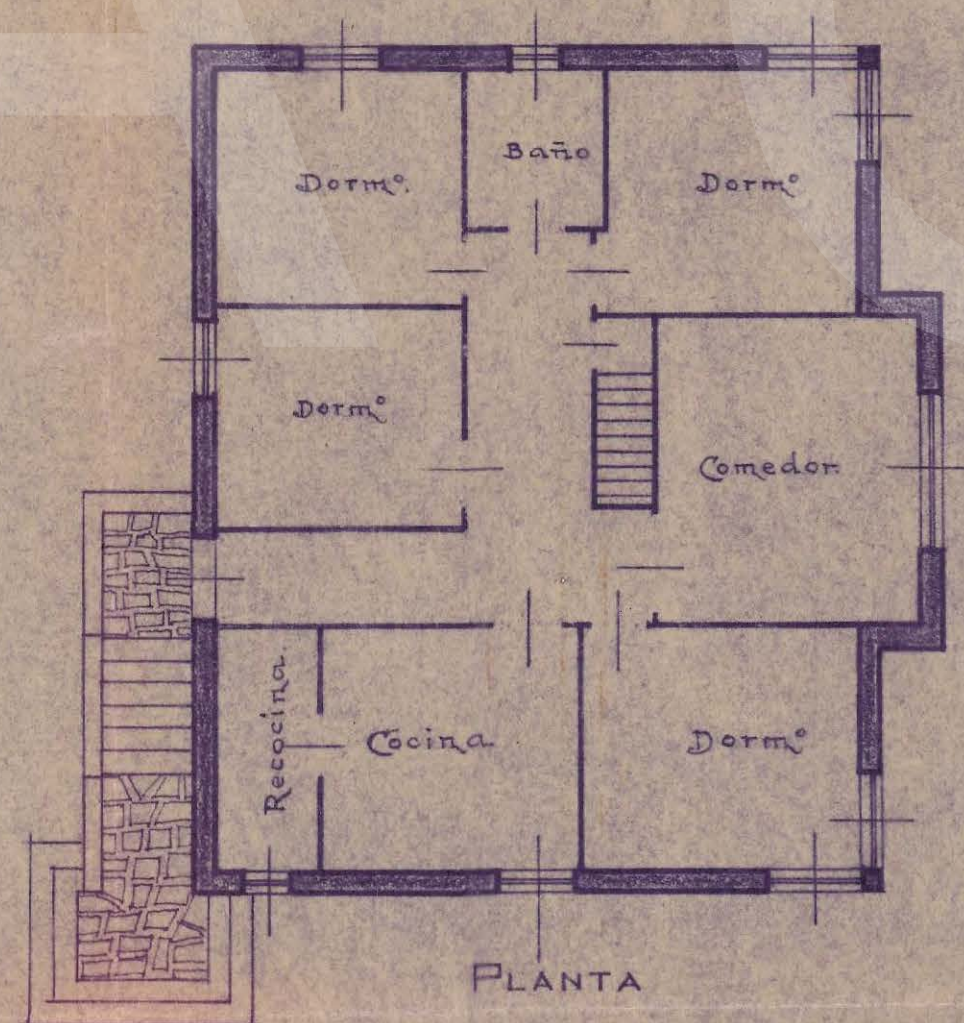

PLANTA

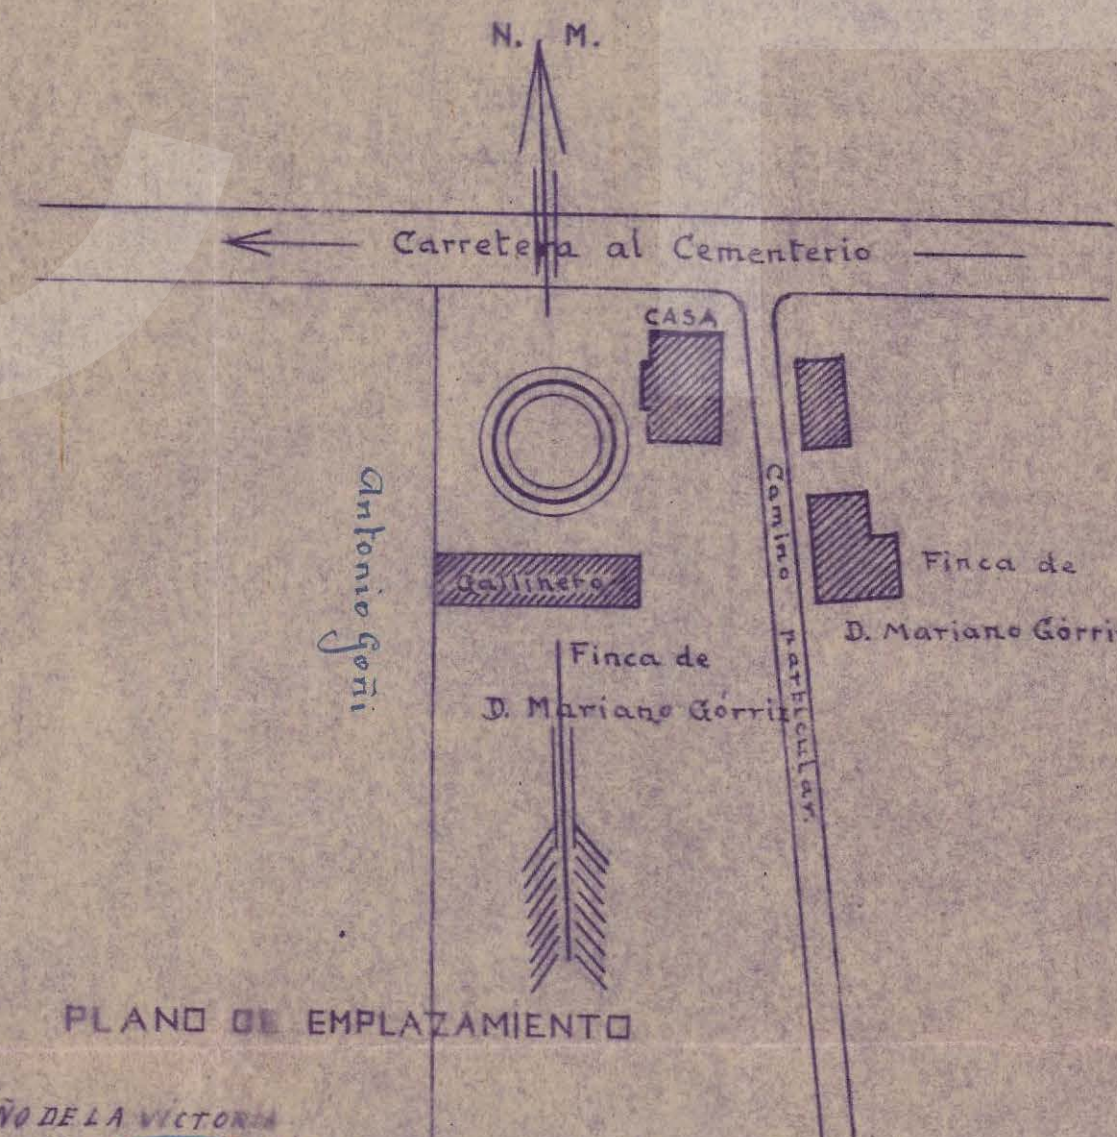

PLANO DE EMPLAZAMIENTO

Leóroz 18 de Abril de 1939 - AÑO DE LA VICTORIA
El Arquitecto autor del proyecto y Director de las obras.

G. Plaza



Cipriana Irigoyen.