


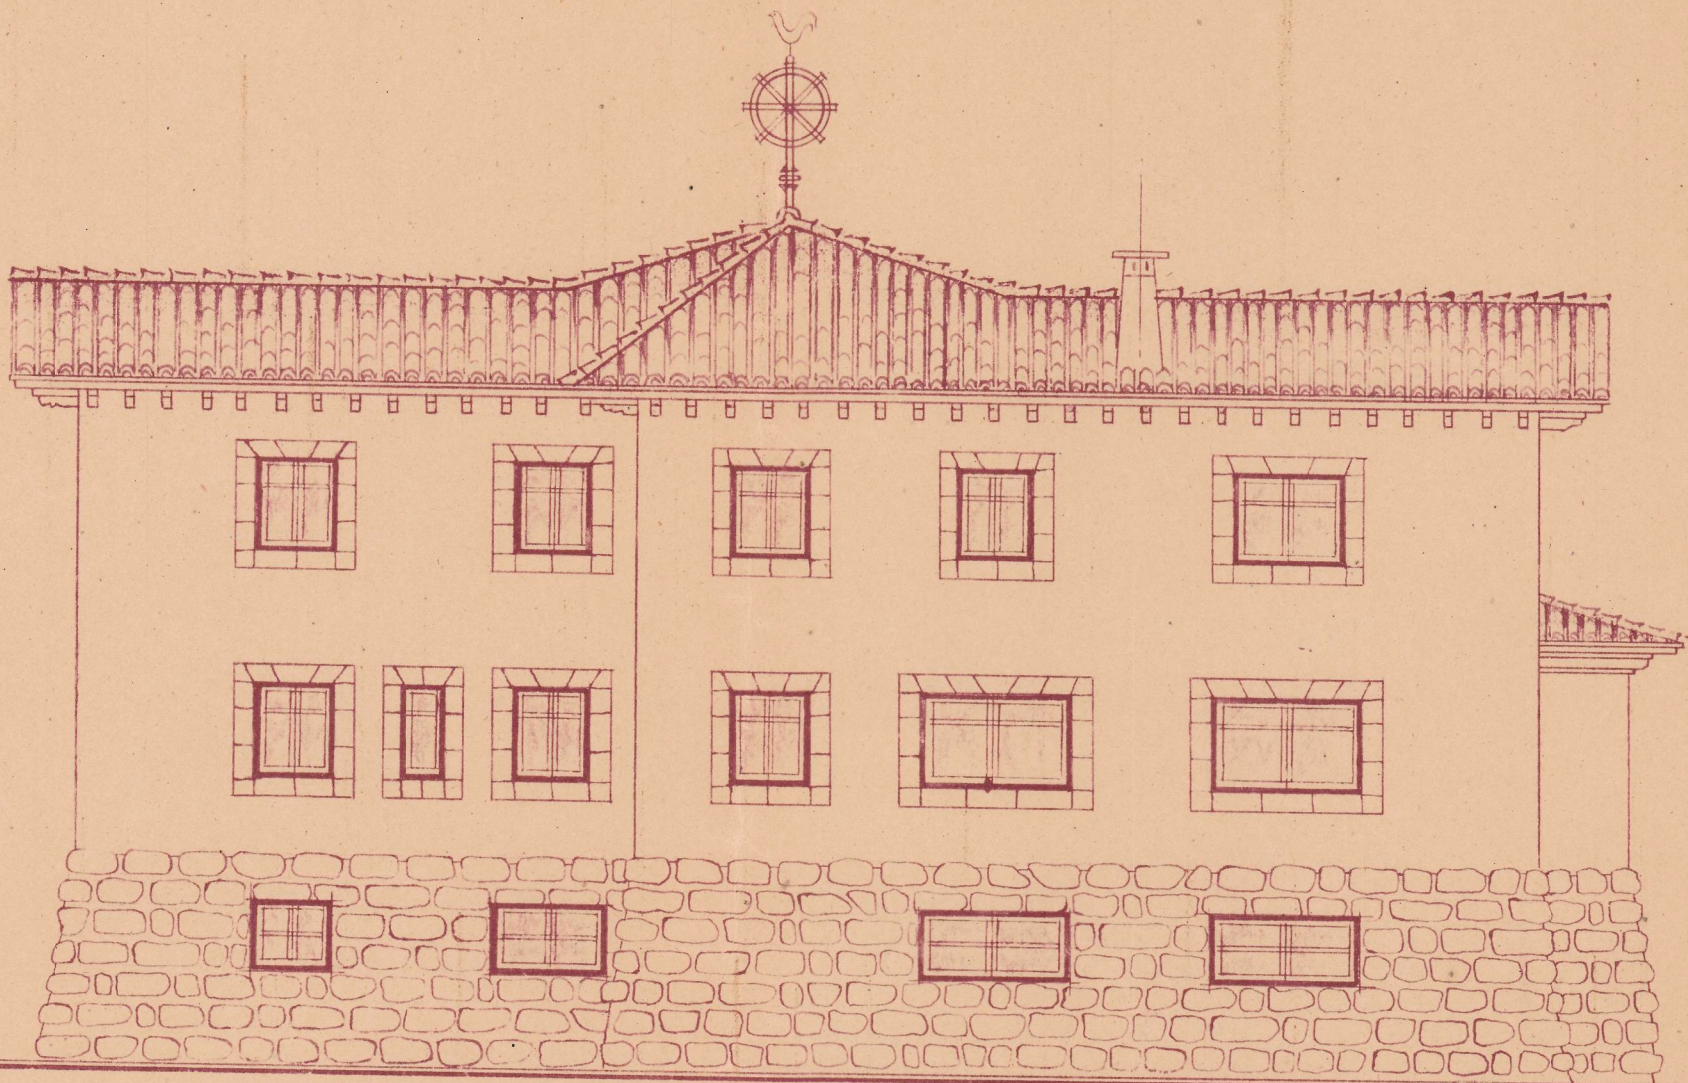

∞ FACHADA ∞ POSTERIOR ∞

COLEGIO OFICIAL DE ARQUITECTOS
VASCO-NAVARRO

LEGACION DE NAVARRA
Reg. trad'o el 27 DIC. 1948

Vº. Bº.

LA COMISION REVISORA

[Signature]
[Signature]

• Lecároz. 12. de. Diciembre. de. 1948.

• El. Arquitecto,

G. Pavia