


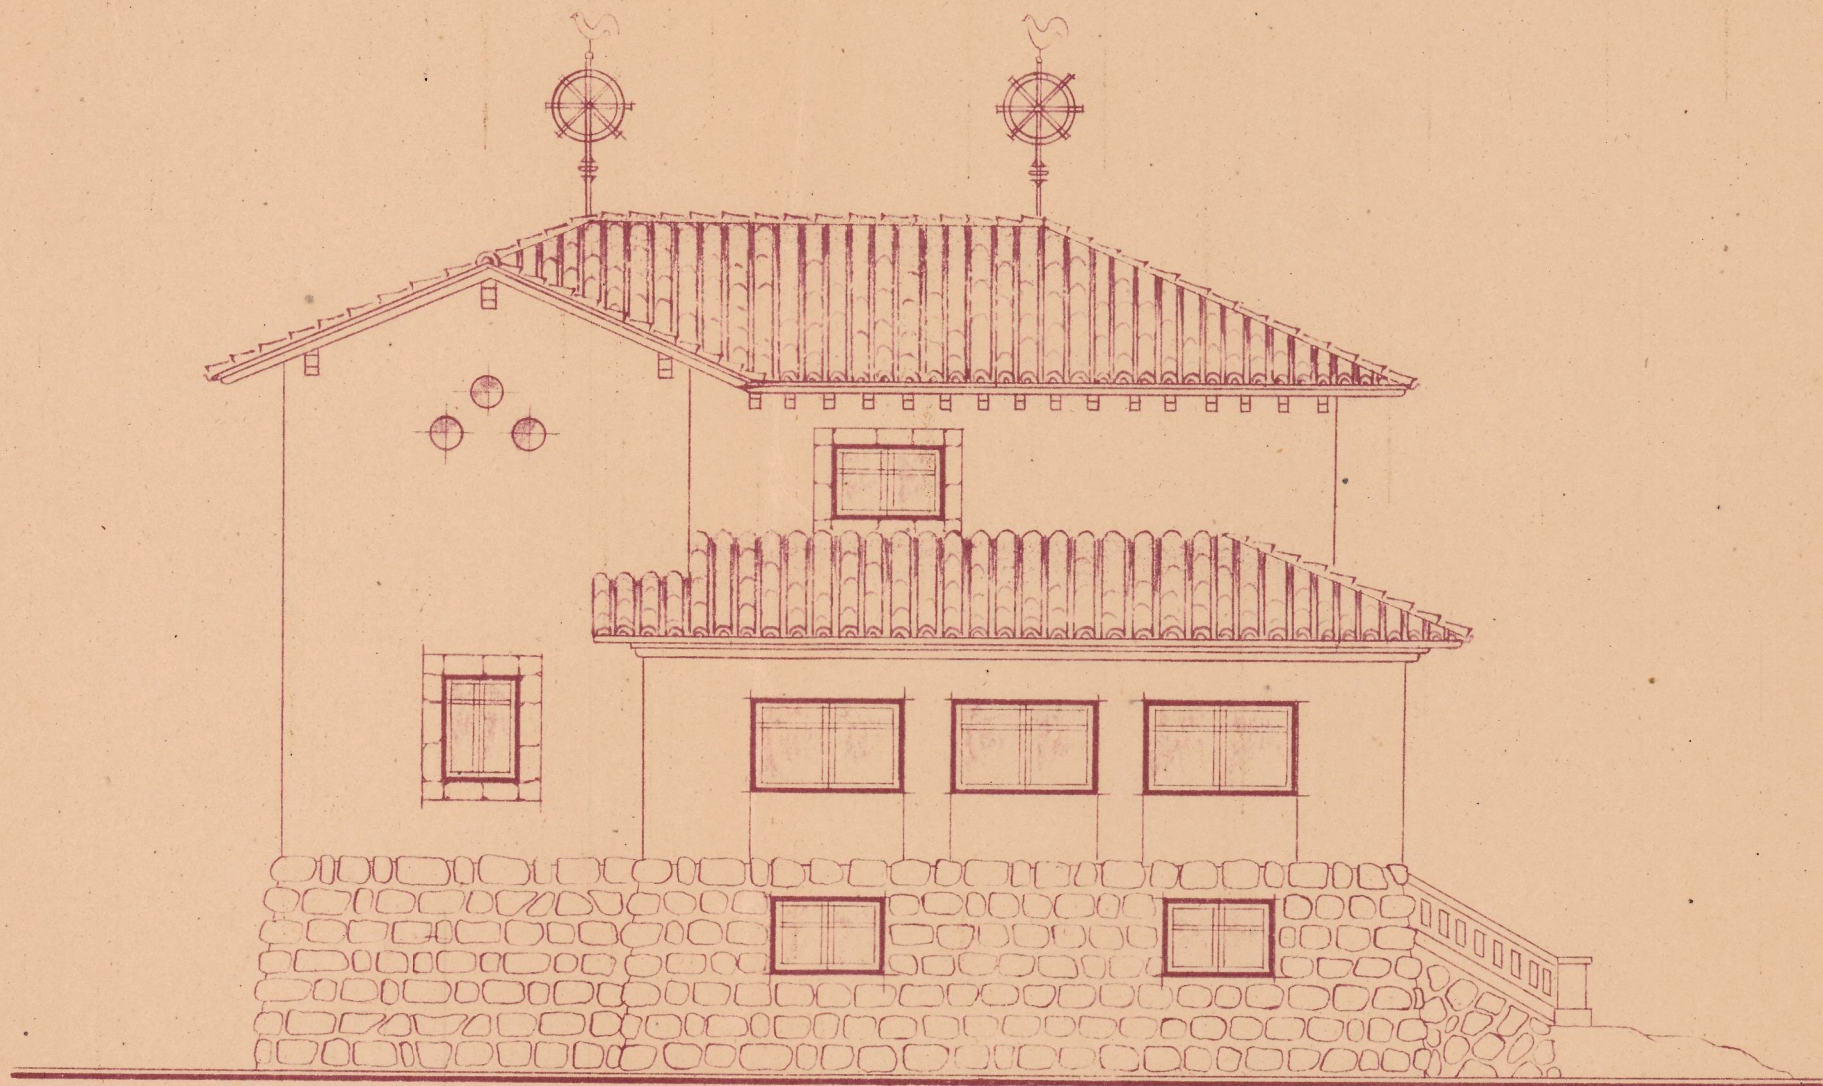

~ FACHADA ~ LATERAL ~ IZQDA. ~

COLEGIO OFICIAL DE ARQUITECTOS
VASCO-NAVARRO
DELEGACION DE NAVARRA
Registrado el 27 DIC. 1948
Vº. Bº.

LA COMISION REVISORA

. Lecároz. 12. de Diciembre. de 1948.
. El Arquitecto.:

[Signature]
[Signature]

G. Maxa