


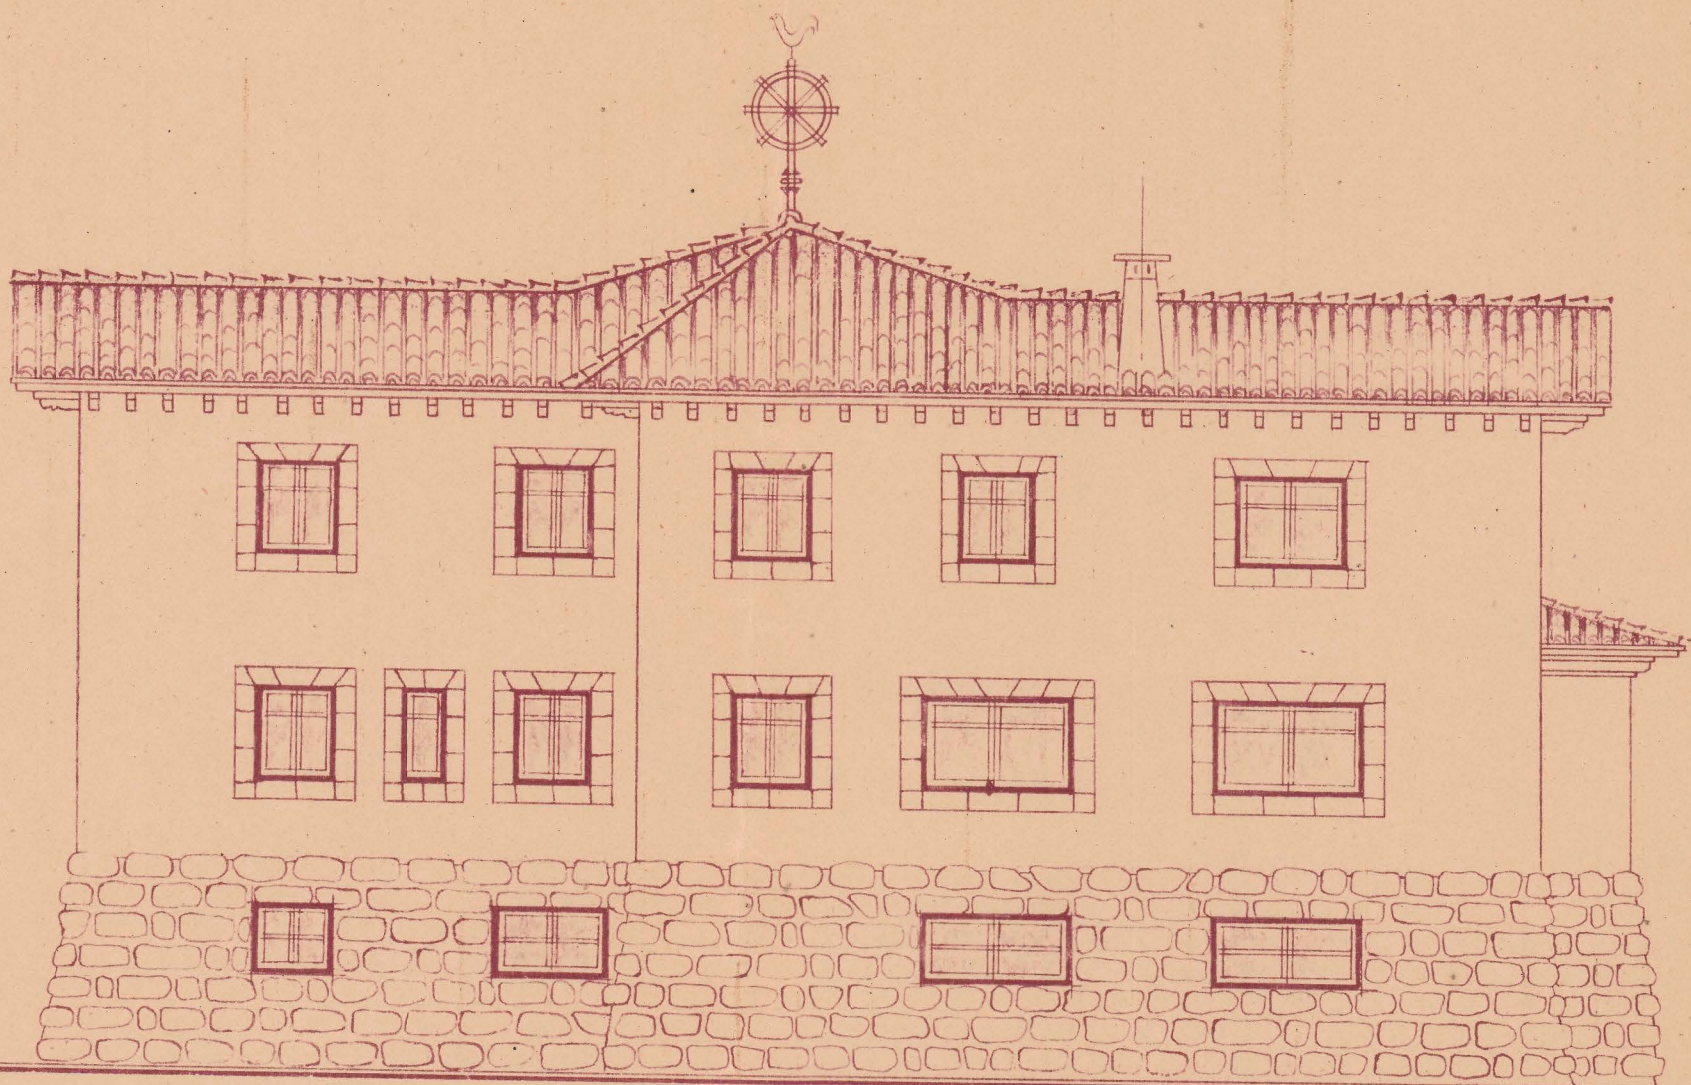

∞ FACHADA ∞ POSTERIOR ∞

COLEGIO OFICIAL DE ARQUITECTOS
VASCO-NAVARRO
LEGACION DE NAVARRA
Reg. trabo el. 27 DIC. 1948
Vº. Bº.
LA COMISION REVISORA

• Lecároz. 12. de. Diciembre. de. 1948. •
• L. Arquitecto, •

[Signature]

[Signature]