



VISUALIZACIÓN DE LA VIVIENDA

Información y Asesores

APROBADO

Pamplona 30 JUN 1952


El Jefe Provincial

[Handwritten signature]

Escala 1:100
Pamplona. Junio. 1952.
El Arquitecto, *[Signature]*



[Handwritten signature]

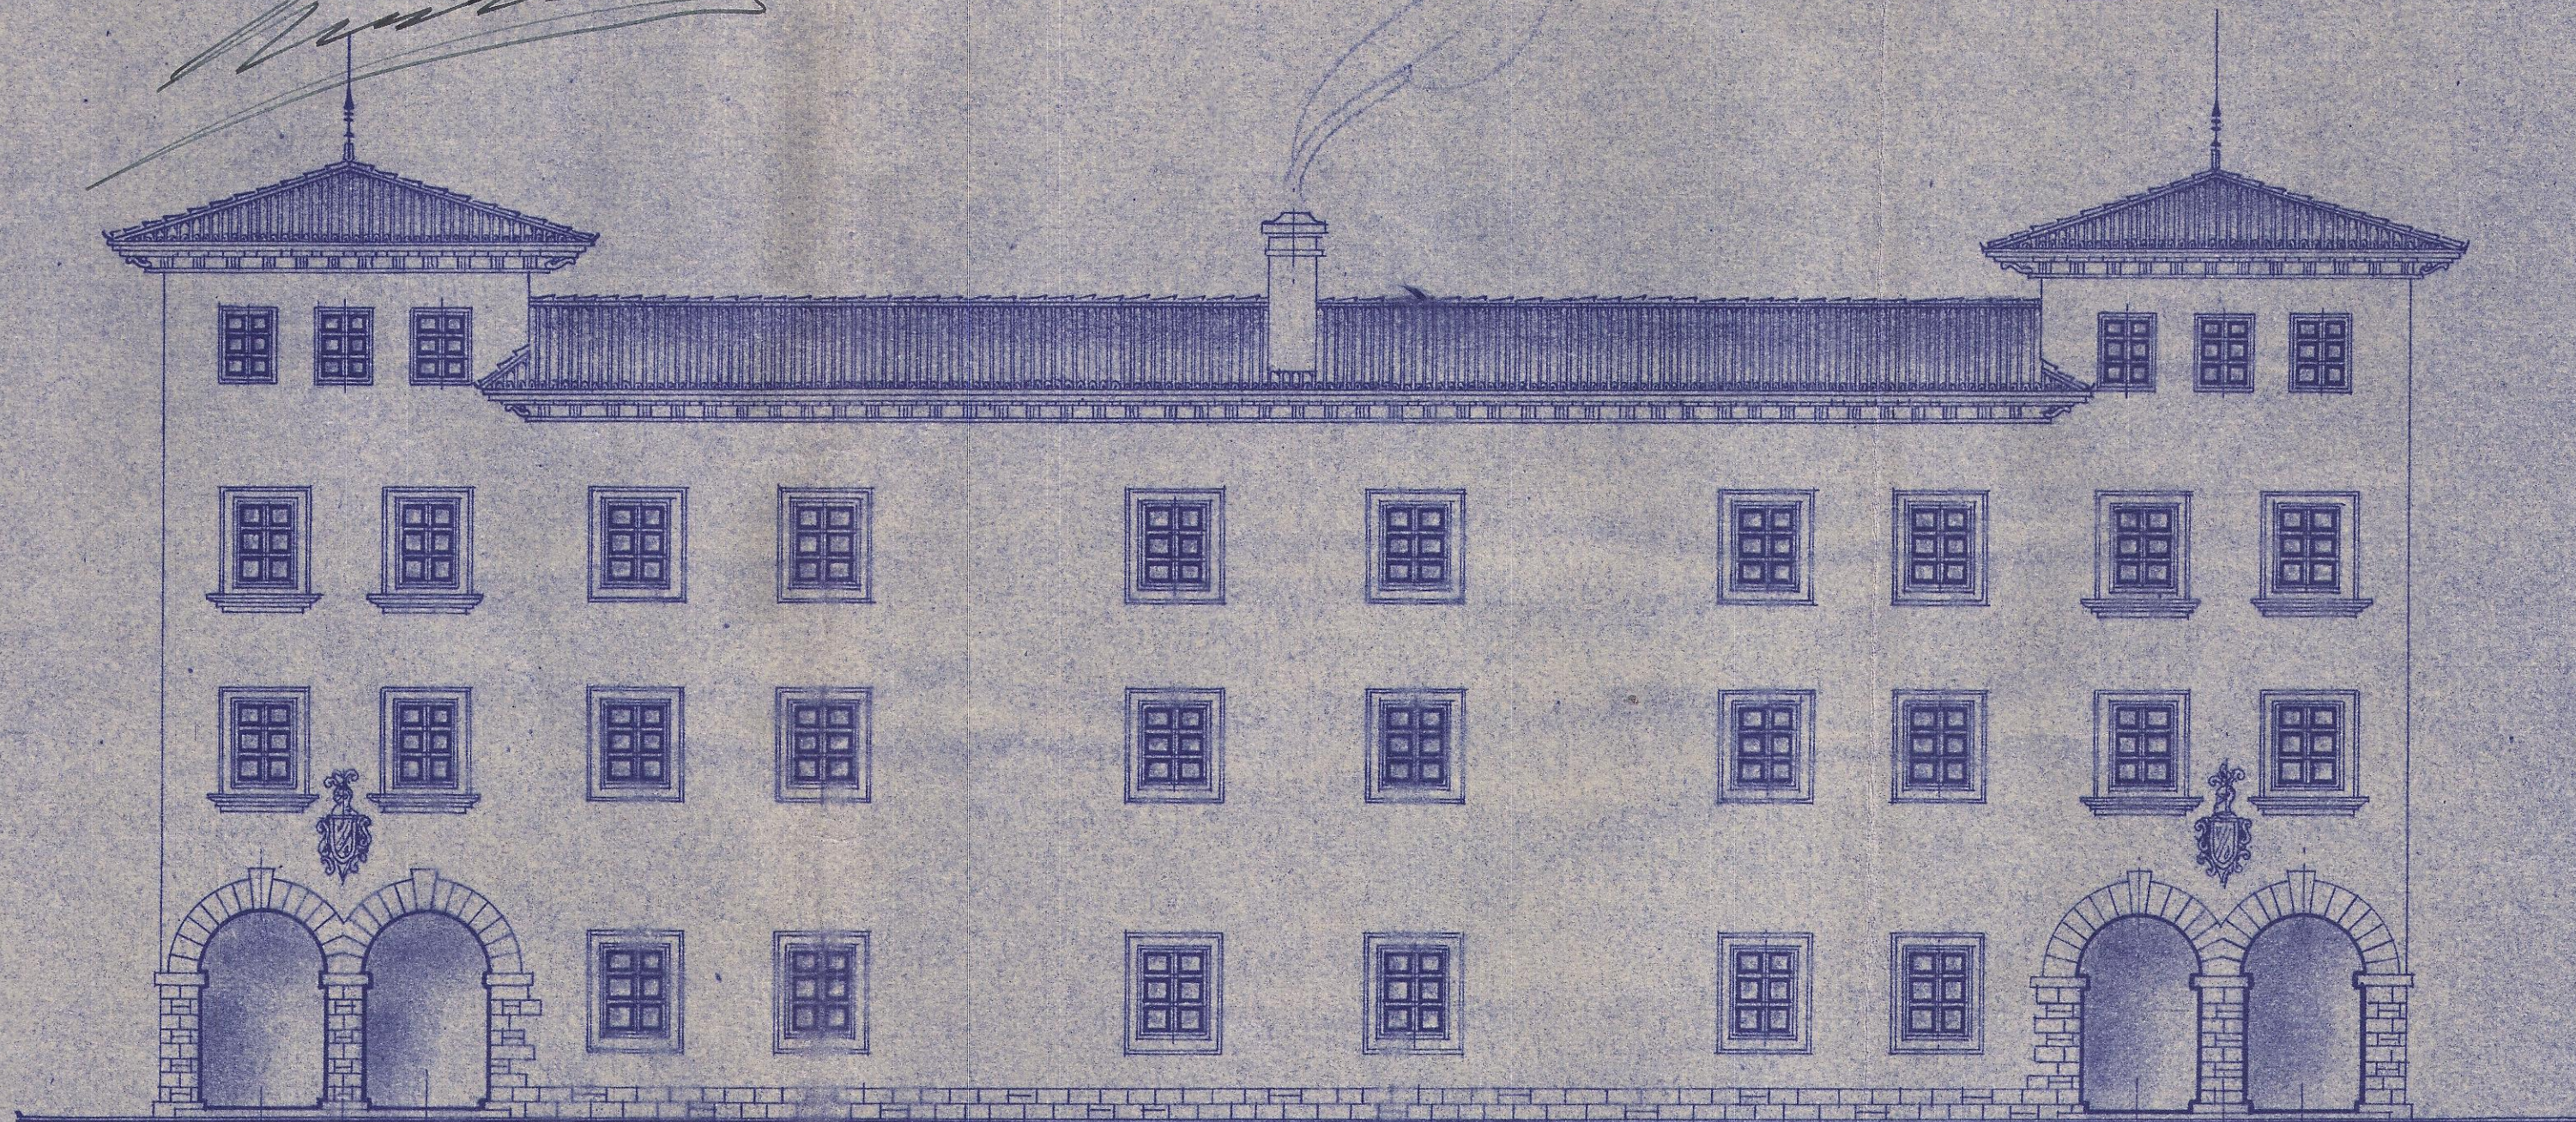

• FACHADA • NORTE •