


Proyecto de vivienda para D. José Pascual en Berioin - Escala 1:100

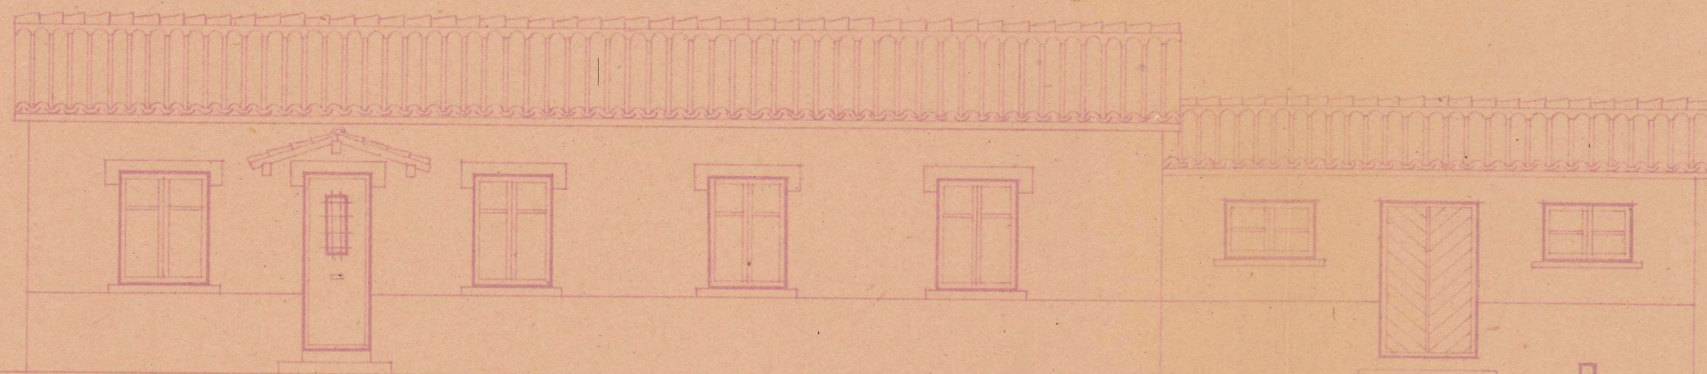

Alzado principal




Sección A-B


COLEGIO OFICIAL DE ARQUITECTOS
VASCO-NAVARRO
DELEGACION DE NAVARRA
Registrado el 7 JUN 1919
Vº. Bº.

LA COMISION REVISORA

[Handwritten signature]

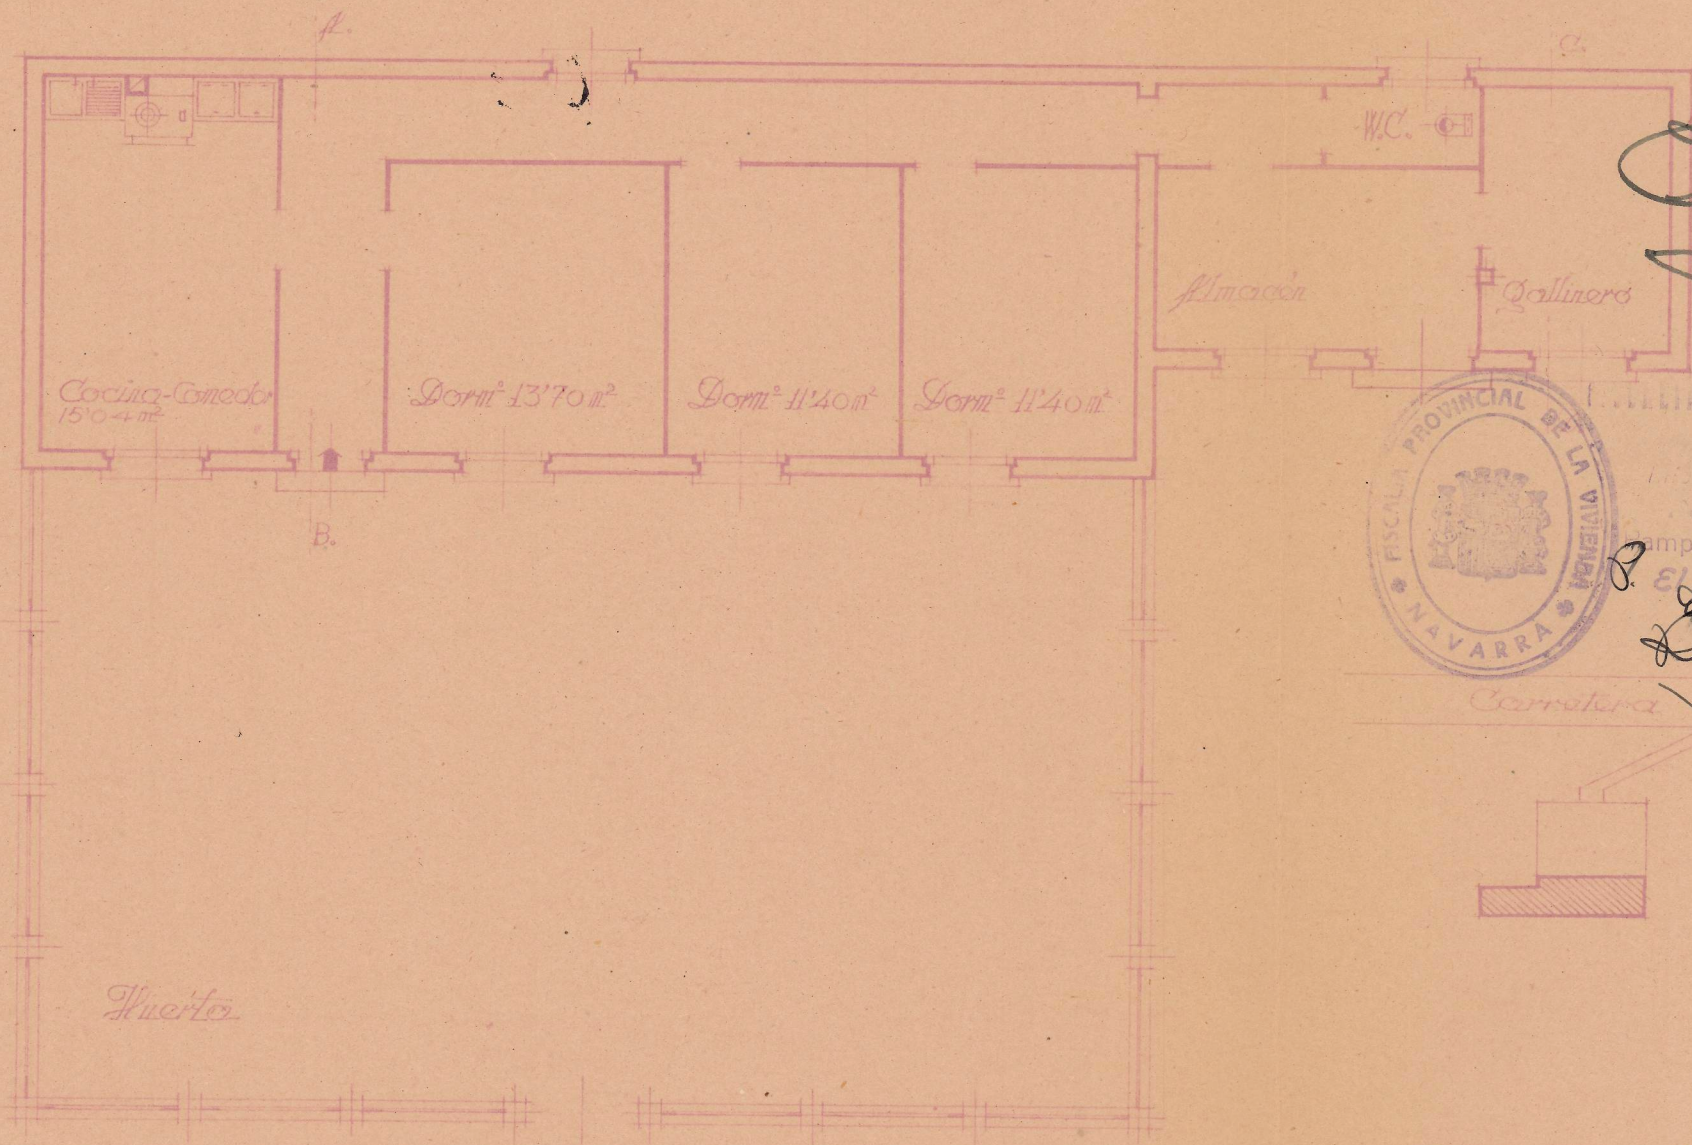

Planta

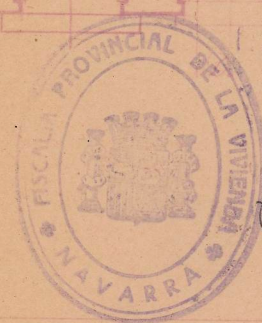

COMISION DELEGADA DE LA VIVIENDA
DE NAVARRA
Informado por los Asesores
PROBADO
Pamplona 25 JUN 1919
El Fiscal Provincial,
[Handwritten signature]



Sección C-D

[Handwritten note: Corredor y Baño]



Pamplona, Mayo de 1919
El Arquitecto.

Implantamiento - Escala 1:1000

[Handwritten signature: E. Diaz]