


PLANO

DE

SAN-FRANCISCO Y ZAMARA-AUMENTO

COPIA DE LOS TRABAJOS

Seccion por A-B.

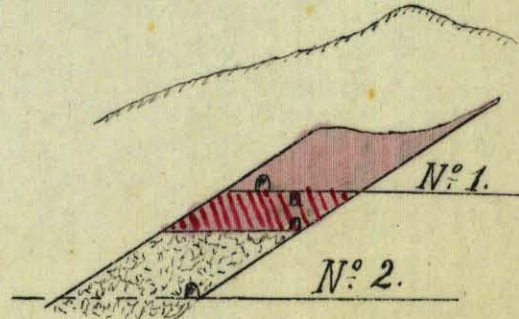

N. || M.

Punto de partida


Cota 505'99

Escala 1:1000


Proyeccion horizontal

Vera 11 de Junio de 1904

Juan Liguiniano

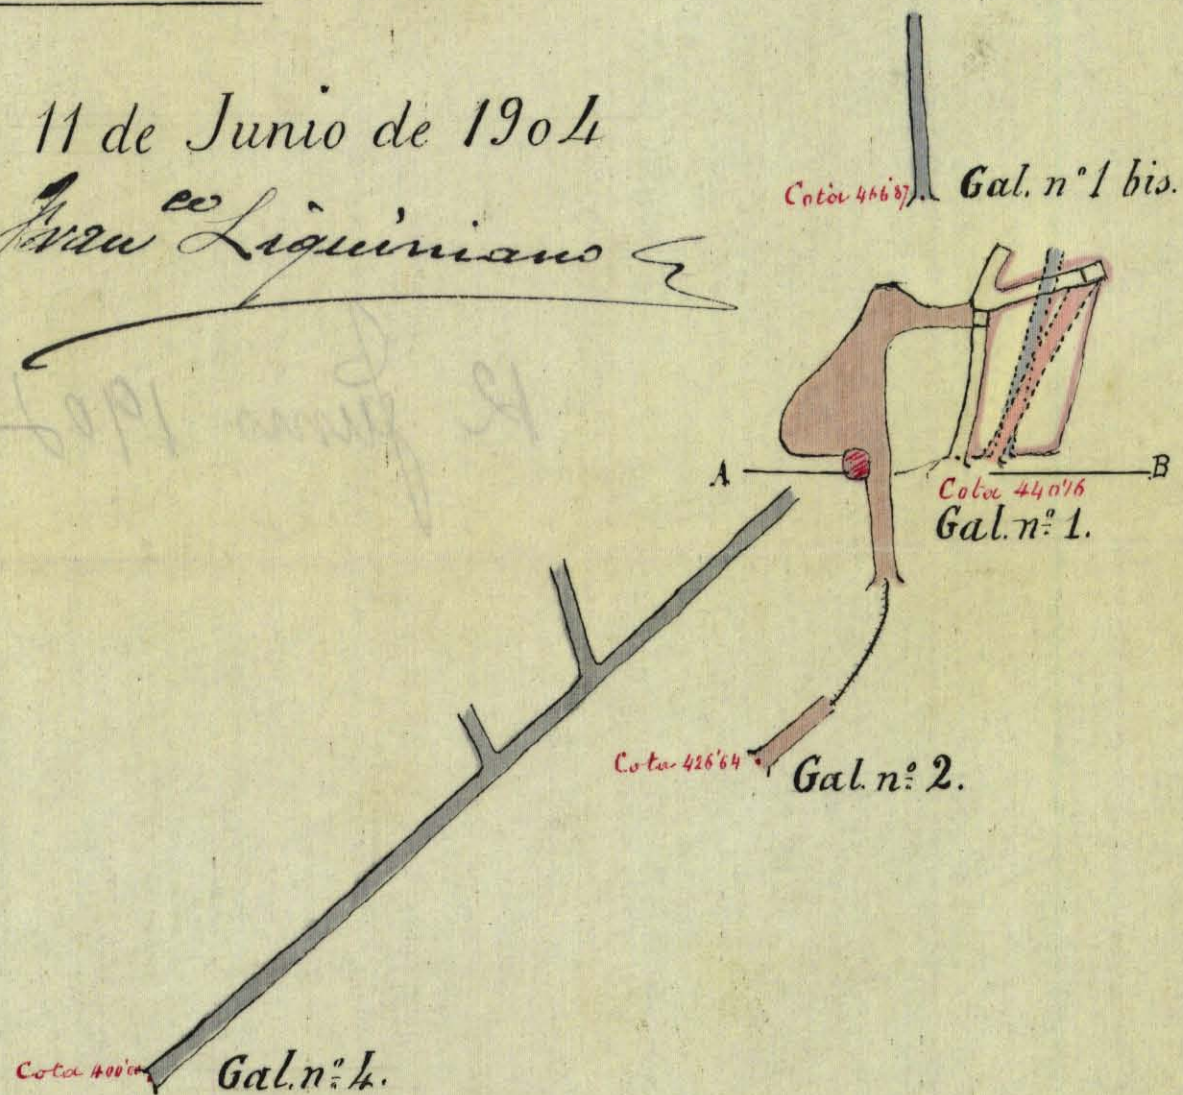

Plano vertical según la línea N-S

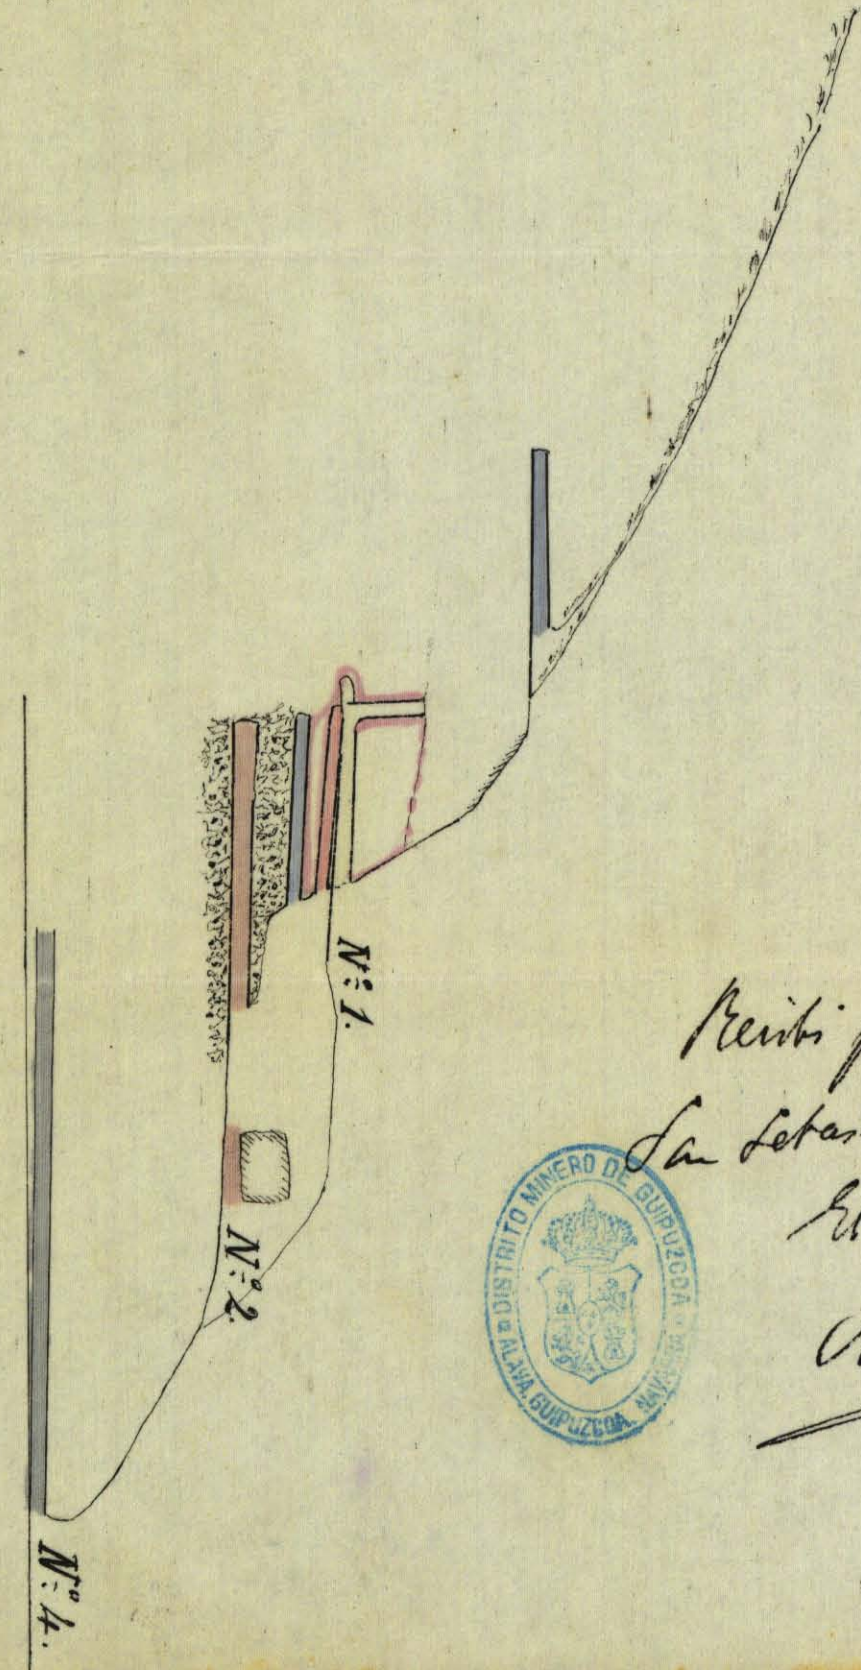

Revisado por duplicado.
San Sebastián 12 Junio 1904.
El Ingeniero Jefe
Manuel Pizarro