




PLANO DE LA ESCUELA NACIONAL QUE DIRIGE D. JOSE LES

Iniciales.
P/E.=Puerta escalera.
G.G.= Galeria.
P. = Puertas.
E.E. = Escuela.
v. = ventanas.
b. = balcones.
C.C. = Cuarto.

Escala.

1 : 100

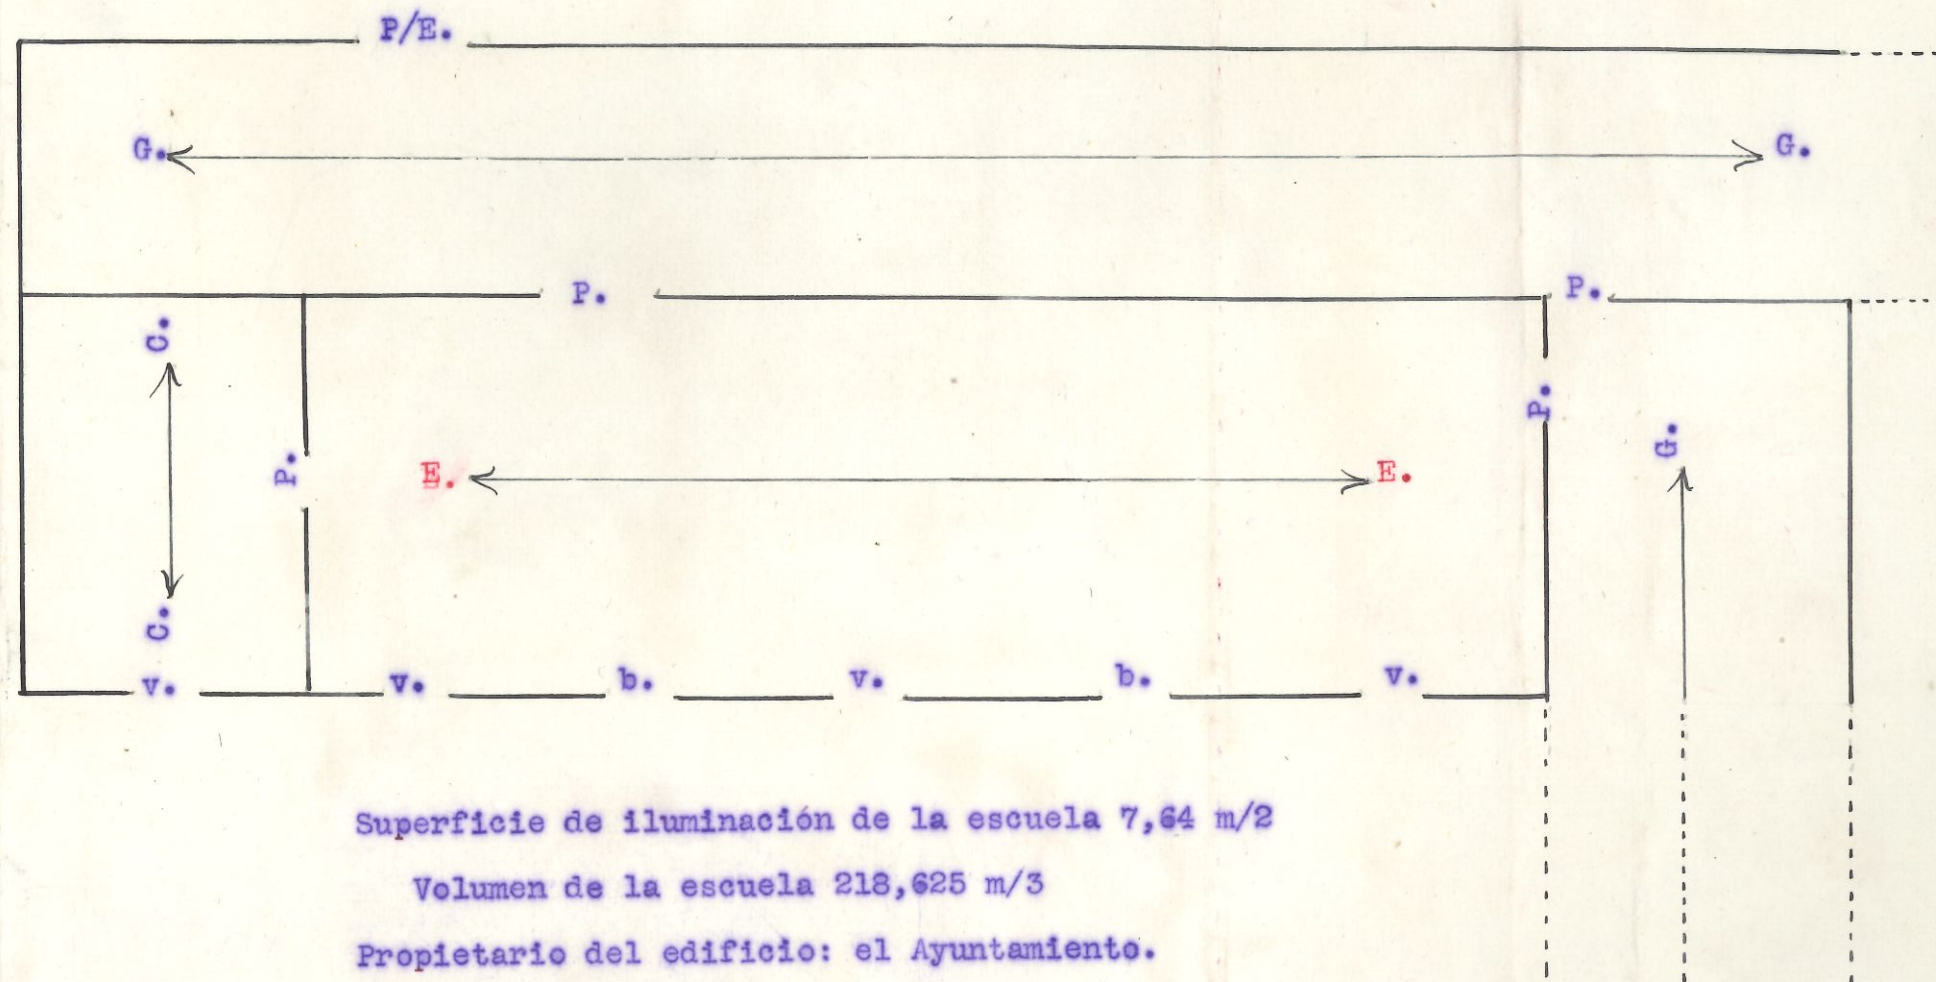

Superficie de iluminación de la escuela 7,64 m/2

Volumen de la escuela 218,625 m/3

Propietario del edificio: el Ayuntamiento.


Pamplona 15 de abril de 1920.



Jose Les

PLANO DE LA ESCUELA DE PARVULOS (COMPAÑIA) QUE REGENTA

D^a JOAQUINA EZCURRA

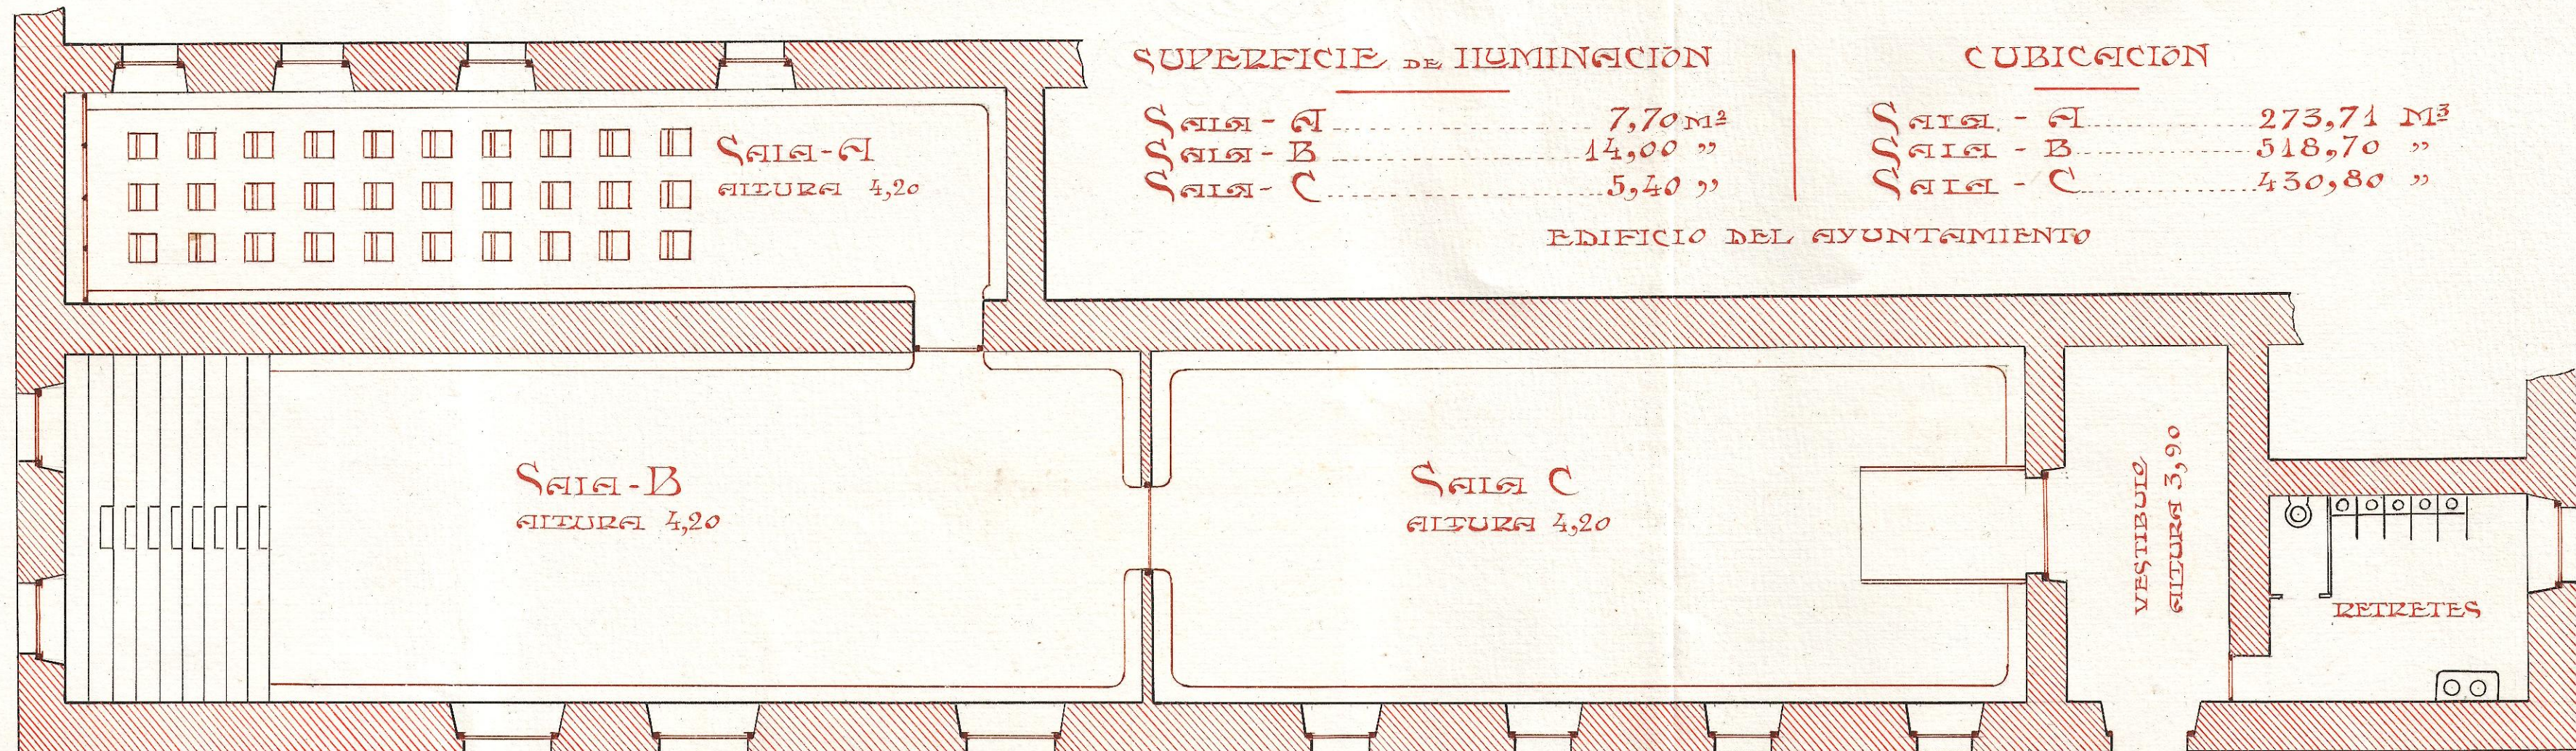

FECHA DE LA AUTORIZACION POR EL INSPECTOR - SEPTIEMBRE DE 1906


Sanplona 17 de abril de 1920 ESCALA 1:100

Joaquina Ezcurra

Tampón. Grupo escolar de Compañía

Base a los
retretes

Cuarto grado

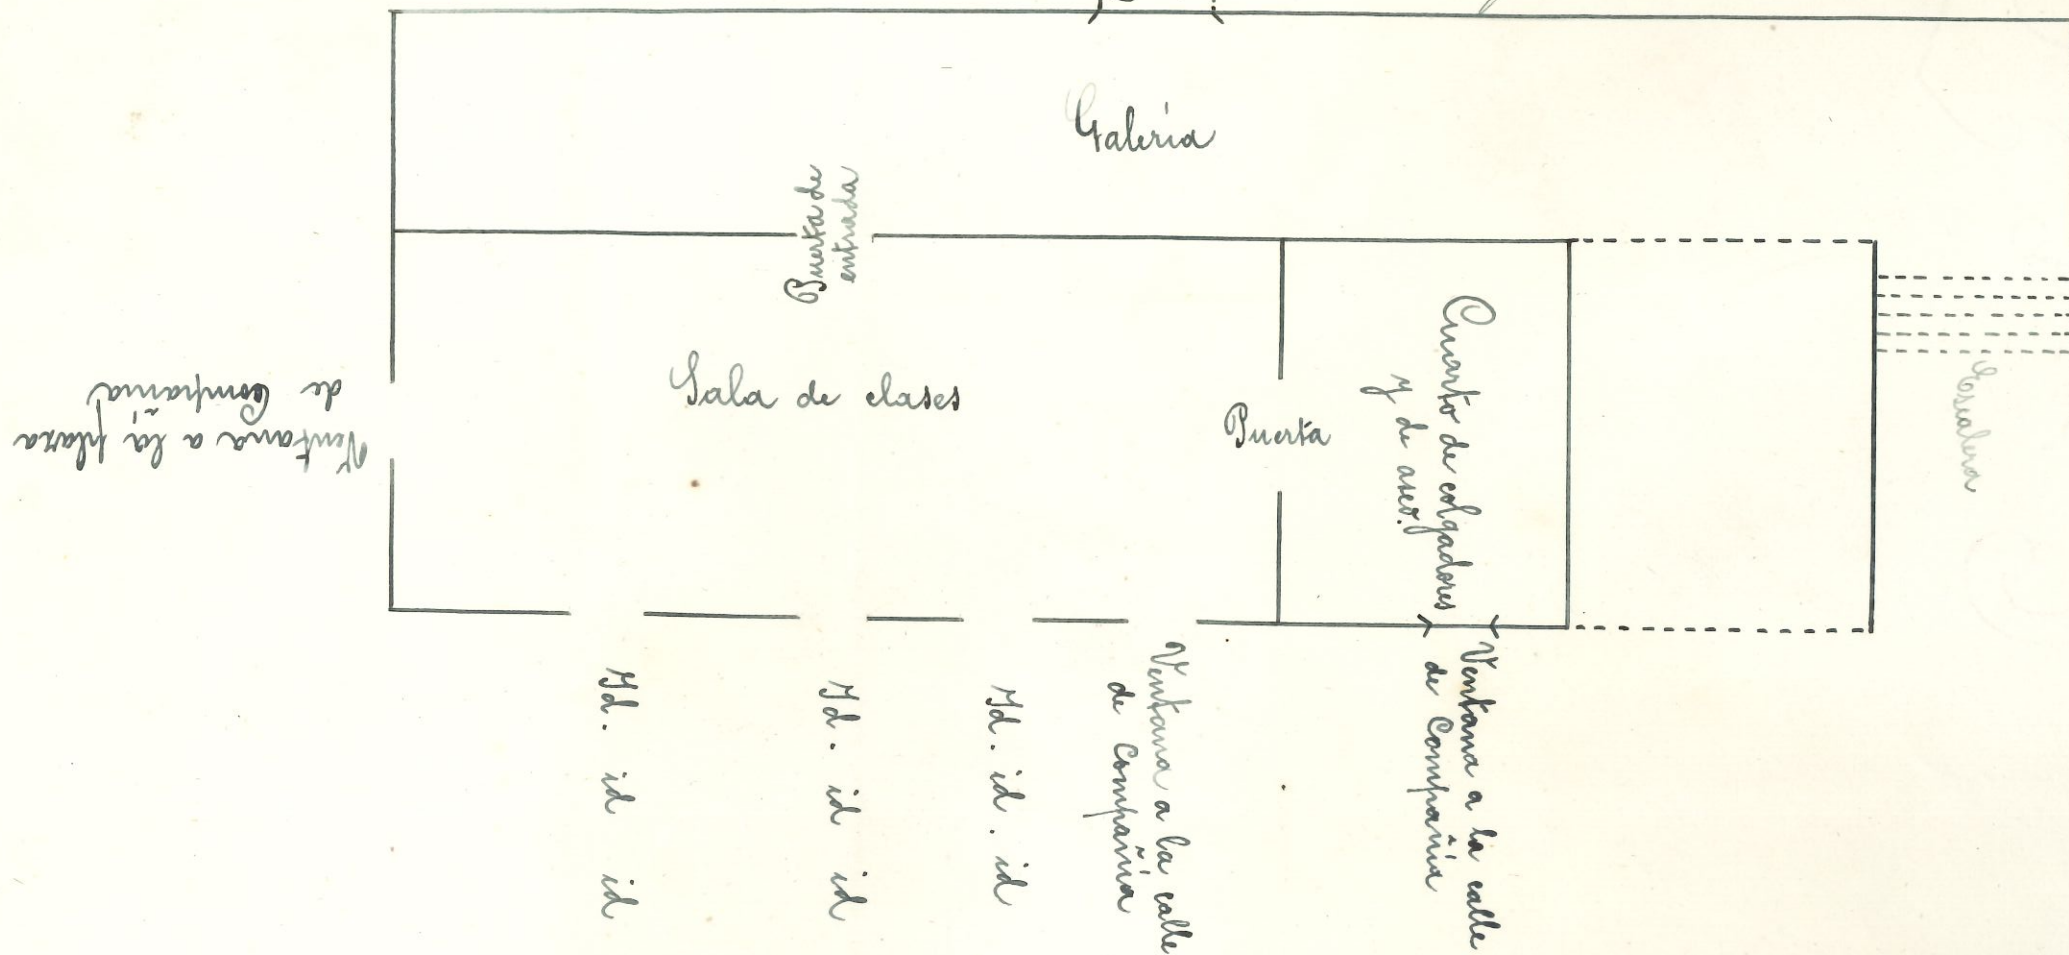

Superficie de iluminación 4'95 m². Altura 3'55 m. Volumen 210'337 m³.
El edificio pertenece al municipio, y el que suscribe ignora la fecha en
que fue autorizado por la Inspección.


Tampón 22 de abril de 1920.

El Maestro,

Manuel Buena

PLANO

de la escuela elemental de niños del grupo de San Francisco
de Pamplona.

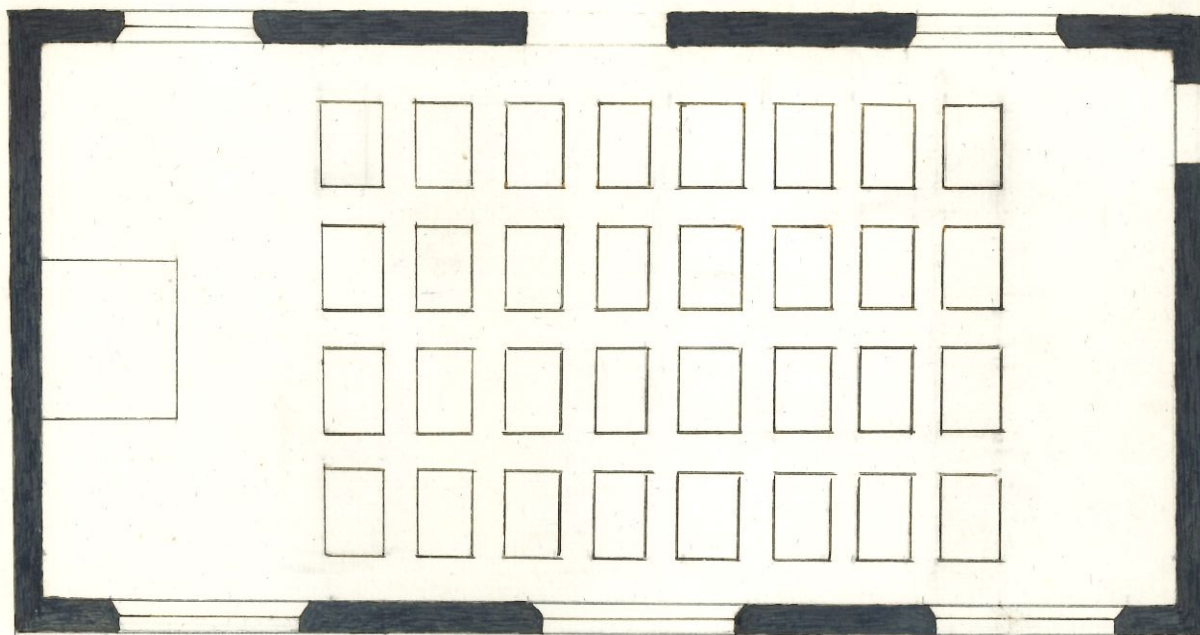

Escala 1:100



Superficie = 114 m.^2 Superficie de iluminación = $27,60 \text{ m.}^2$

Altura = 5 m.

Volumen = 570 m.^3

El edificio pertenece al Municipio

Se inauguró el año 1.905.

Pamplona 10 de abril de 1.920

El Maestro

Casimiro Lizalde



Croquis de la Escuela unitaria de niños de S. Francisco 1^a y 2^a



El edificio es propiedad del Municipio

Fue autorizado por la Intendencia en 1905

Dimensiones

Largo	12 m.	} 91' 20 m. ²
Ancho	7' 60"	
Alto	5 " . . .	
		} 456 m. ³

Superficie de iluminación

Tres ventanas	Alto	2' 50 m.	} 18 m. ²
	Ancho	2' 40 "	
Dos idem	Alto	2' 40 m.	} 9' 60 m. ²
	Ancho	2 " . . .	
			} 27' 60 m. ²




Pamplona 16 de Abril 1920
Francisco Linares

Escala 1 a 100

Escuela Unitaria de niñas de Pamplona dirigida por
Dña. Carmen Celayeta


5º grado

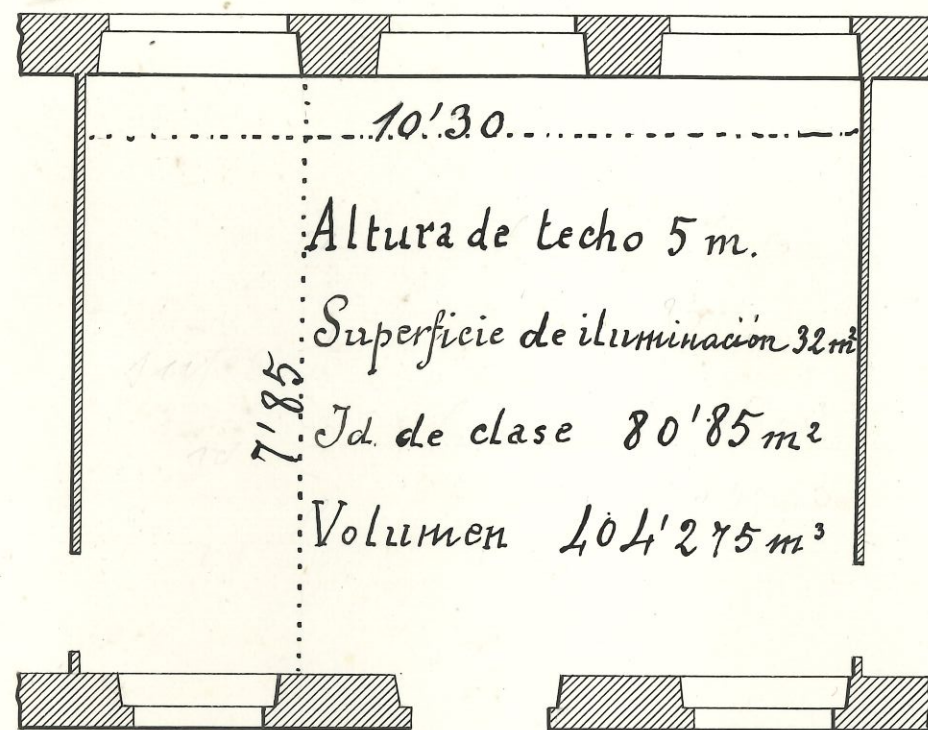

El Edificio pertenece al municipio: Autorizado el año 1905
Escala de 1:100

Escala de 1:100

Planta

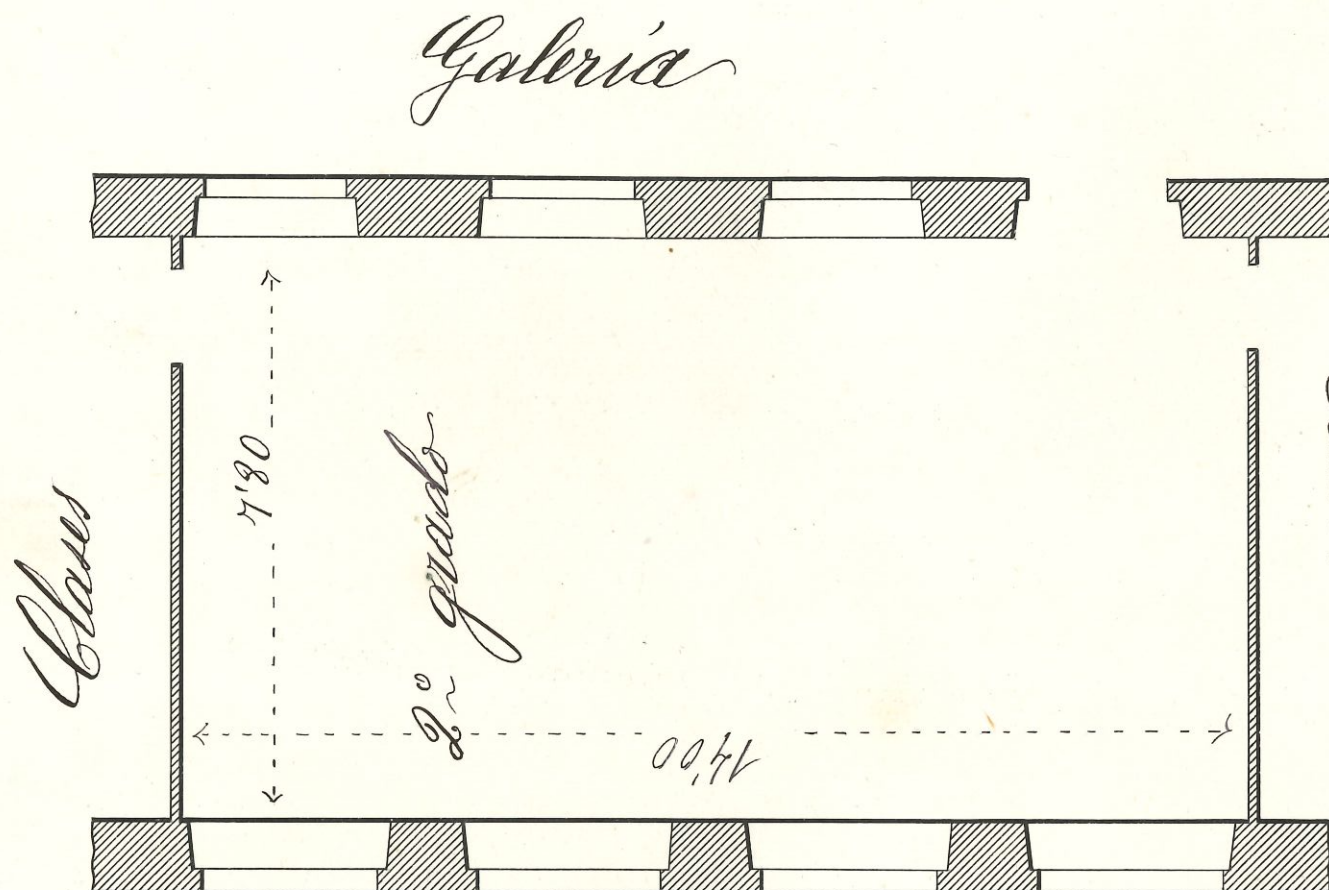

Altura de techo 5 m

Superficie de iluminación 3552m^2
" " clase 10920m^2
" " " 54520m^3

Clases Volumen

El edificio es propiedad
del Excmo Ayuntamiento
Autorizado en 1.905


La Maestra

Estimada Gairra

Pamplona 19 de junio 1920

Planta

Escala de 1:100

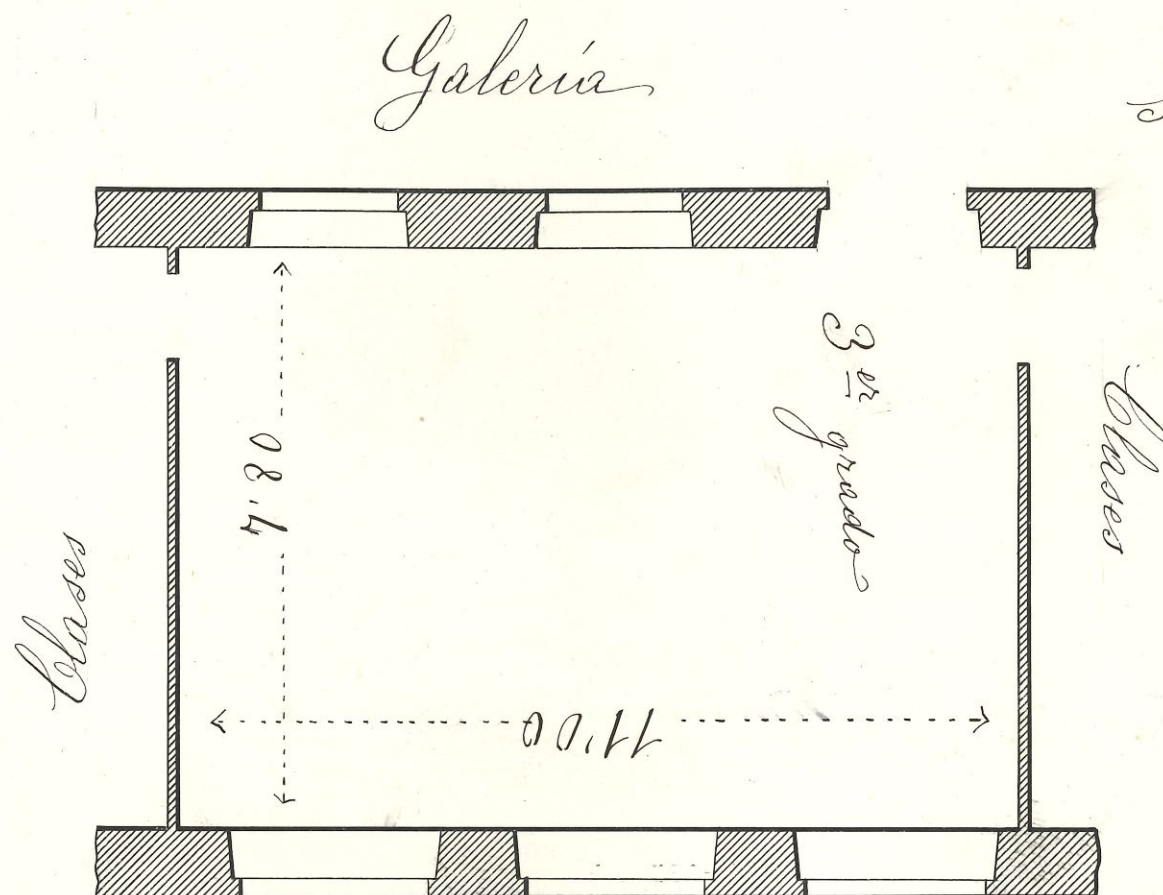

Altura de techo 5 m

Superficie de iluminación 26 m²

" " clase 85'80 m²

Volumen 429'00 m³

El edificio es propiedad
del Excmo Ayuntamiento


Autorizado en 1905

La Maestra

Claudia Erra

Pamplona 21 de junio de 1920

Galería

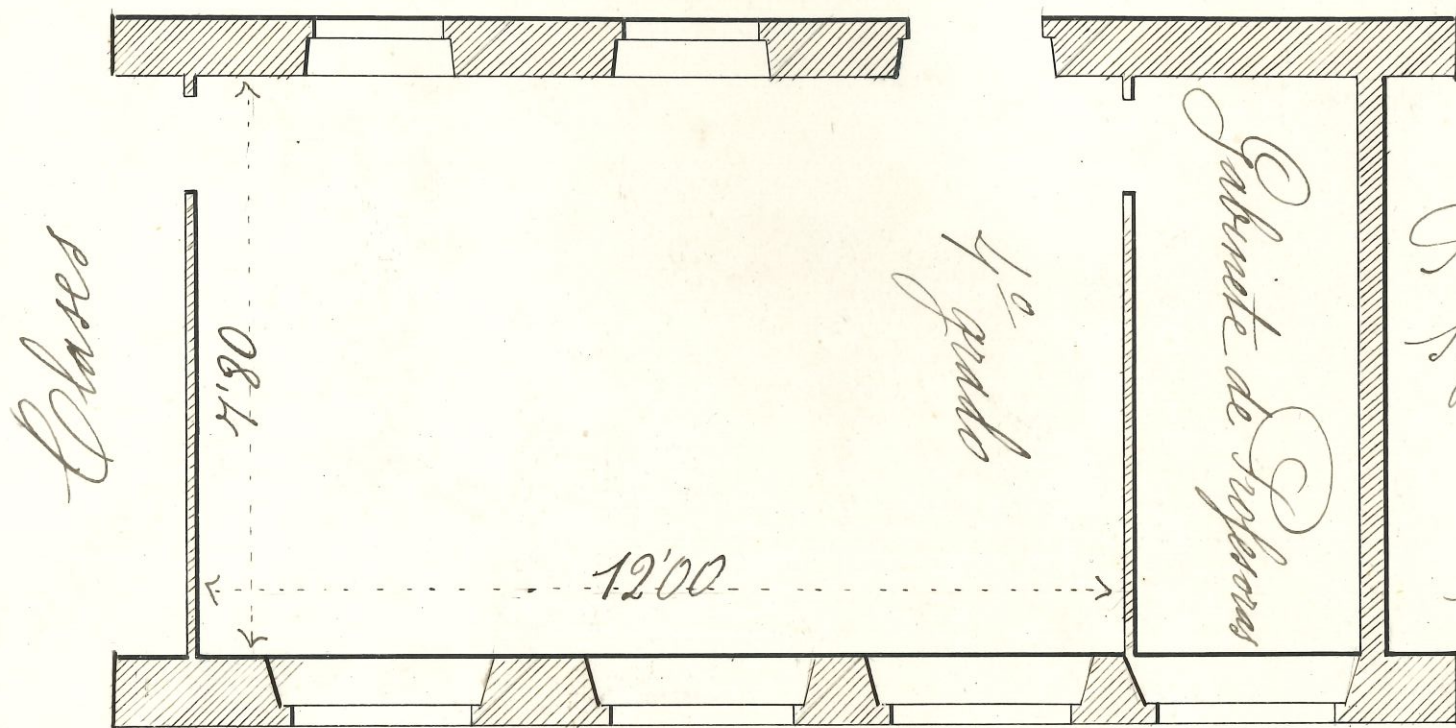

Altura de techo 5 m
 Superficie de iluminación 26 m^2
 " " de clase 9360 m^2
 Volumen 468 m^3

El edificio es propiedad
 del Excmo Ayuntamiento

Planta

Escala de 1:100


Autorizado en 1905

Lea Maestra

Catalina Mastuey

Pamplona 19 de junio 1920

Escuela graduada de S.^{ta} Franc.^a

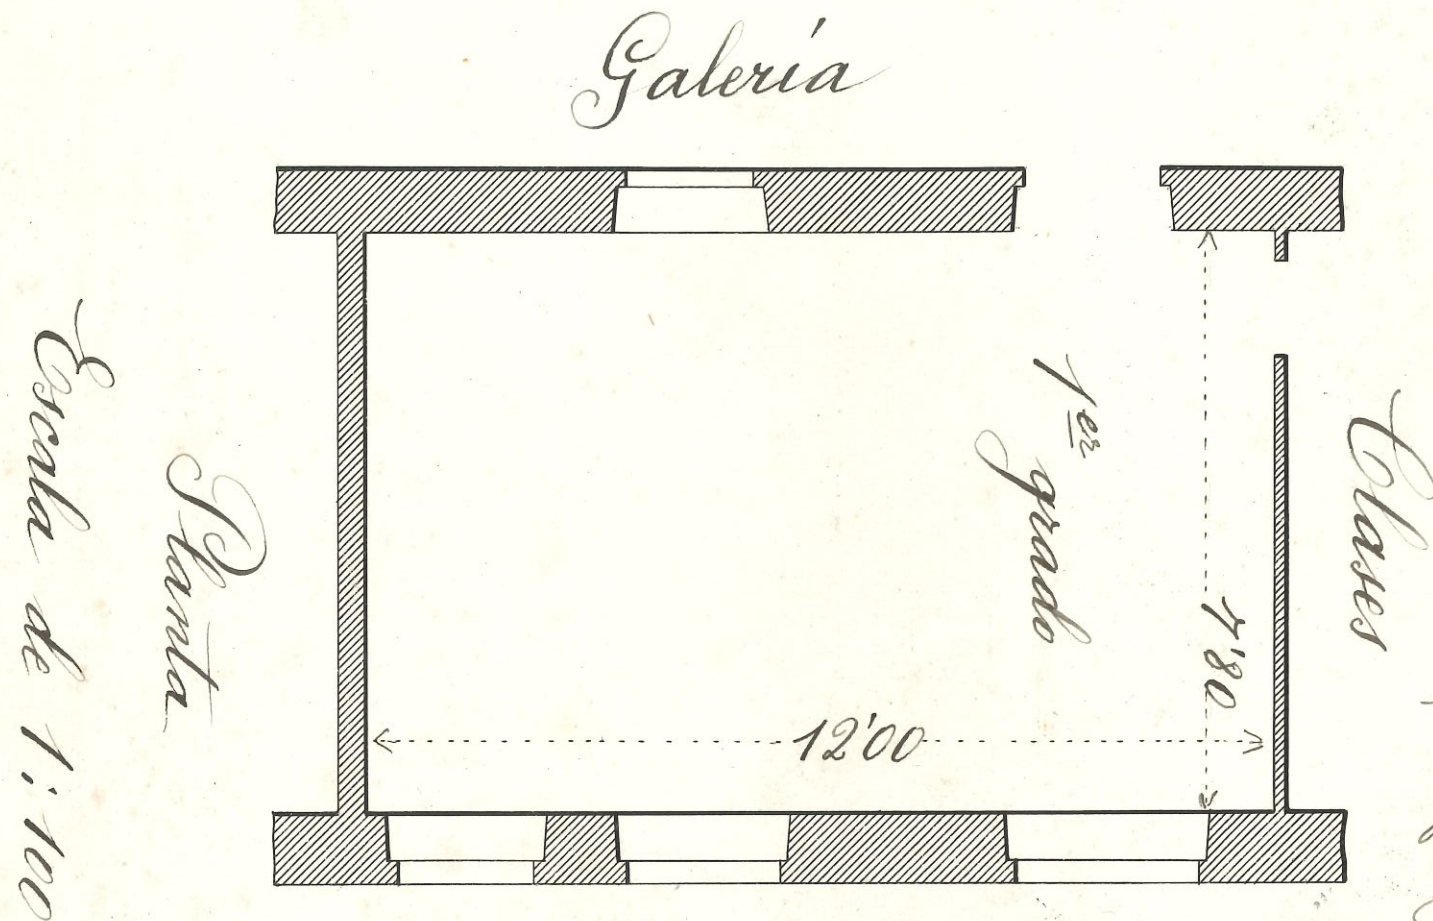

Escala de 1:100


Altura de techo 5 m
Superficie de iluminación $19'55 m^2$
" " de clase $93'60 m^2$
Volumen $468 m^3$

El edificio es propiedad
del Excmo Ayuntamiento.
Autorizado en 1.905.

La Maestra
T. Cristina Maciá

Pamplona 19 de junio 1920

PLANO de la Escuela y antesala de la misma que
regenta D^{ña} Angela López de Goicochea

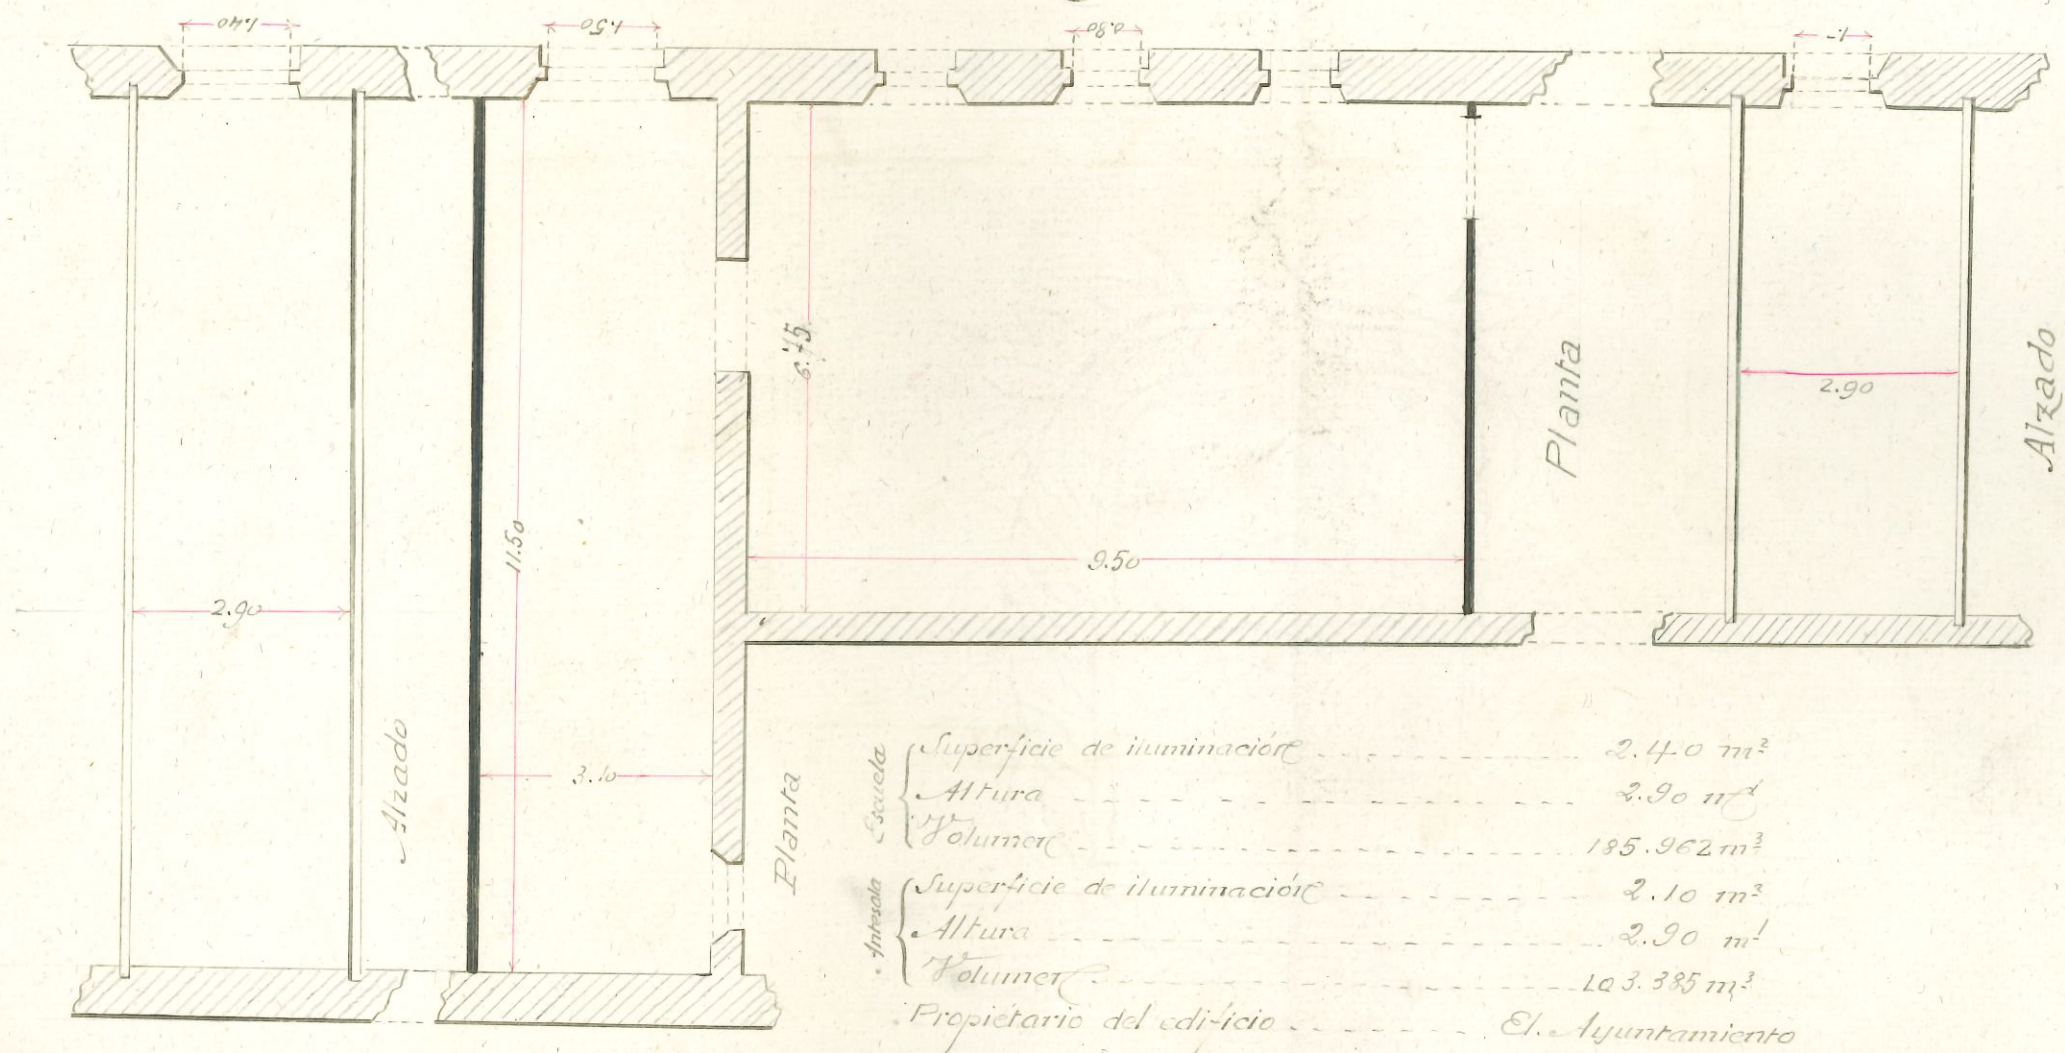


Escala 1.100

Lamplona 14 de abril de 1920
Angela López de Goicochea y Balmarada

Plano de la Escuela que regenta

Dña. Eustaquia Larrainzar

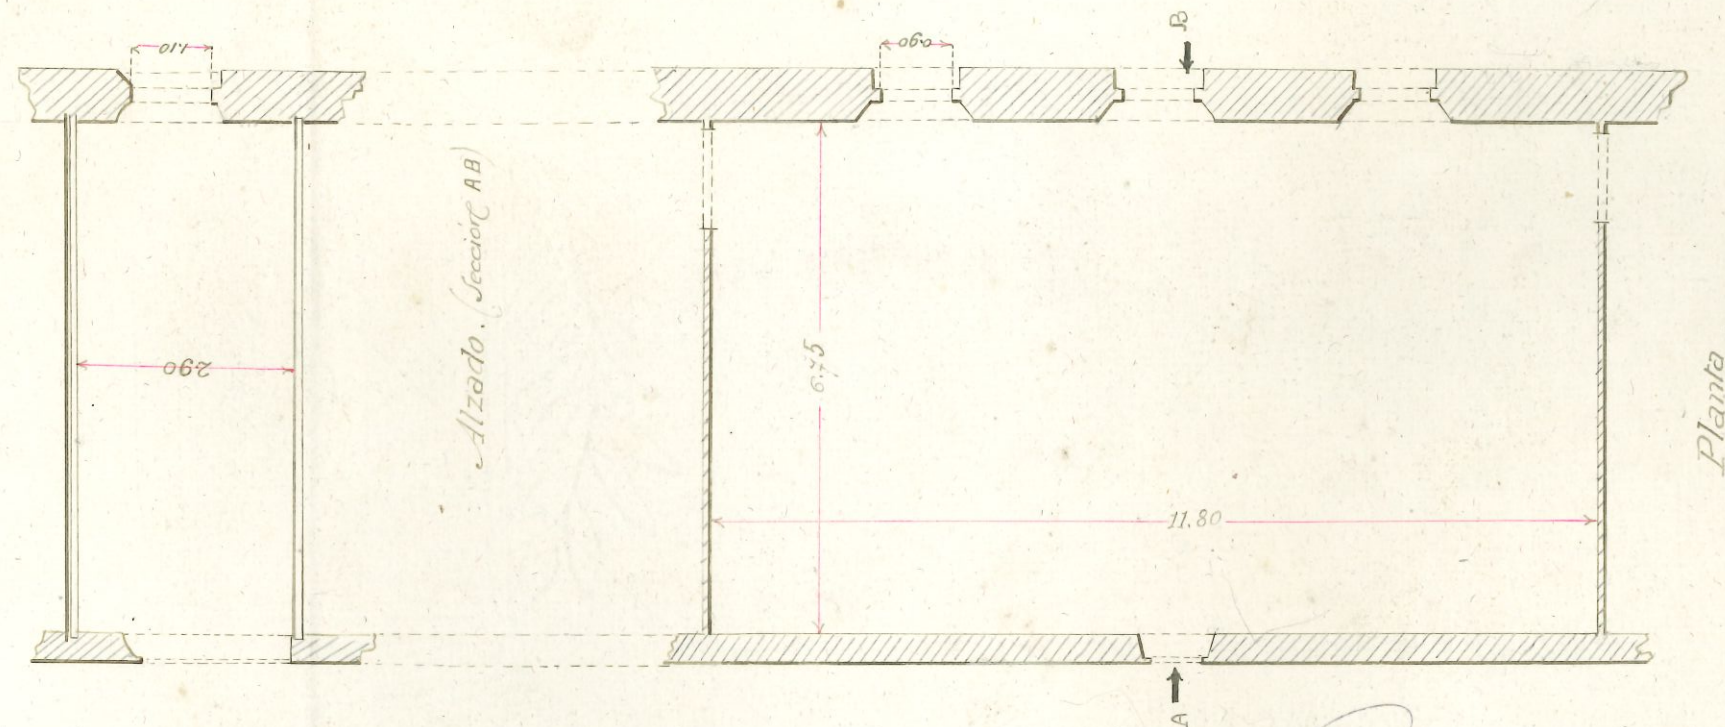


Superficie de iluminación	2.97m ²
Altura	2.90m
Cubicación	230.985m ³
Propietario del edificio	El Ayuntamiento

San Sebastián 11 de Abril 1920

Eustaquia Larrainzar

PLANO de la Escuela que regenta

Dña Micaela Hermoso de Mendoza.

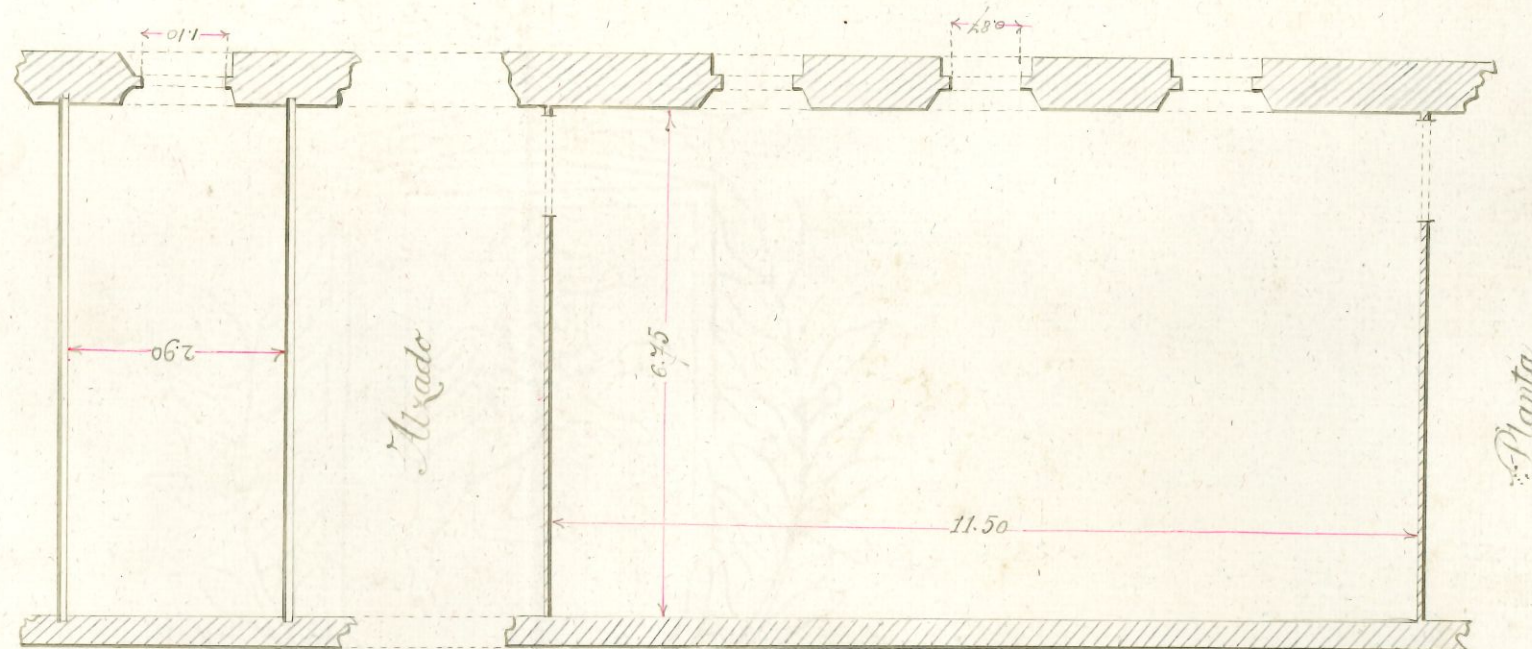

Escala 1:100


Superficie de iluminaci3n 2.87 m²
 Altura 2.90 m¹
 Volumen 225.112 m³
 Propietario del edificio El Ayuntamiento

Pamplona 17 de Abril de 1920
 Micaela Hermoso de
 Mendoza.

El Edificio pertenece al municipio; Autorizado el año 1905

Escuela Práctica Graduada de Niñas de Navarra

Regente: Da Felipa Machinandiarena

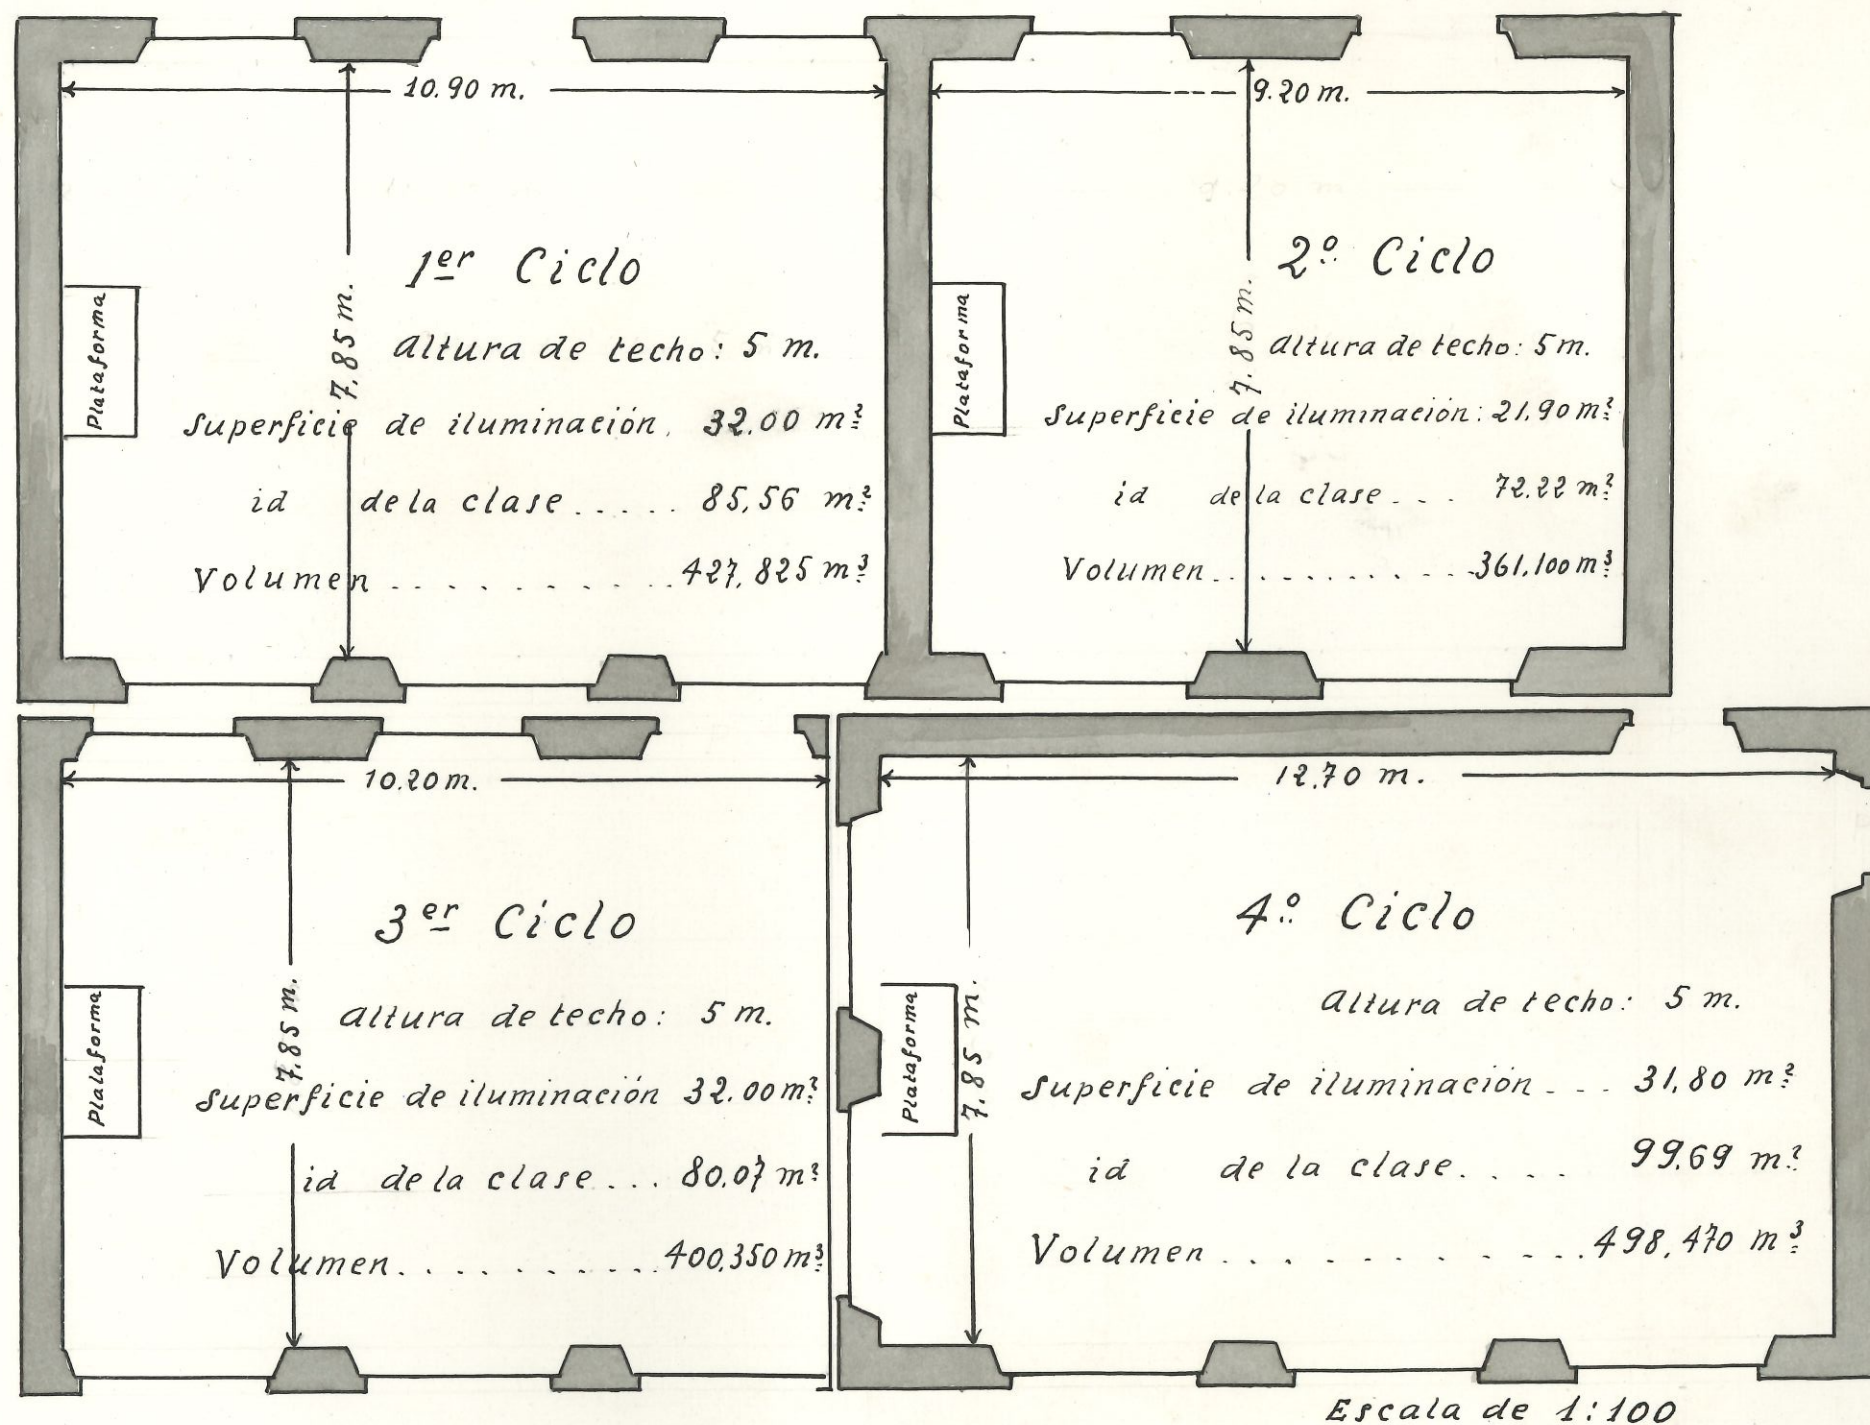

Escuela Práctica Graduada de niños

Proyecto del 2º ciclo



Sala de Clase

Puerta

Dimensiones

Largo = 11 m. } Superficie = 85'80 m²
Ancho = 7'80 - 1 } Volumen 411'84 m³
Alto = 4'80 - - - - - }

Superficie iluminada.

Dois ventanas de 1'85 x 2'42 m. } 25'29 m²
Tres - fol - de 2'40 x 2'27 m }

El edificio es del Municipio
Lo autorizó la Inspección
en el año 1908 - - - - -

Escala de $\frac{1}{100}$



Pamplona 17. Abril 1920

El Regente
Sixto Estrada

Escuela Práctica Graduada de Niños

croquis del 3^{er} ciclo



Dimensiones

Largo = 15 m. } Superficie = 117 m²
Ancho = 7'80 } Volumen 561'60 m³
Alto = 4'80 ----- }

Superficie de iluminación

dos ventanas de 1'38 x 2'42 m. } 28'29 m²
tres ventanas de 2'40 x 2'27 m }

El edificio es del Municipio
Lo autoriza la Inspección
en el año 1908. ----- }

Escala de $\frac{1}{100}$



Pamplona, 17 de Abril de 1920
El Regente
Sixto Arpide

Escuela Práctica Graduada de niños

croquis del 4º ciclo



Sala de clase

Puerta

Dimensiones

Largo = 17 m. } Superficie = 132'60 m² } Volumen 636'10 m³
Ancho = 7'80 }
Alto = 4'80

Superficie iluminada

Seis ventanas de 2'00 x 2'40 m. = 36 m²

El edificio es del Municipio
Lo autorizó la Inspección
en el año 1909


Escala - $\frac{1}{100}$



Pamplona, 17 de Abril 1920
El Regente
Sixto Arpide

Escuela Práctica Graduada de Niños

Croquis del 1^{er} ciclo.

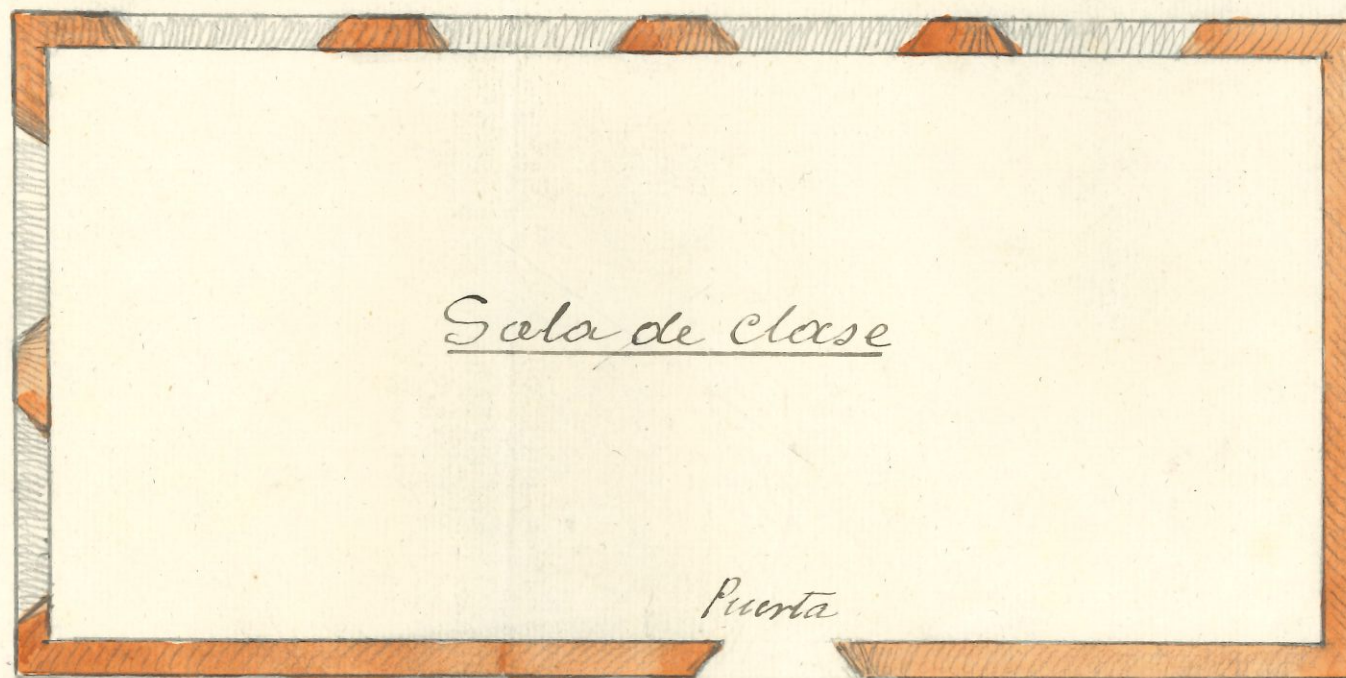

Dimensiones

Largo = 17 m }
Ancho = 7'30 } Superficie = 132'60 m² } Volumen 636'80 m³
Alto = 4'80

Superficie de iluminación


Seis ventanas de 2'90 x 2'40 m = 36 m²

El edificio es del Municipio
Lo autorizó la Inspección
en el año 1908.

Escala $\frac{1}{100}$



Pamplona 17 Abril 1920
El Regente
Sisto Arpide

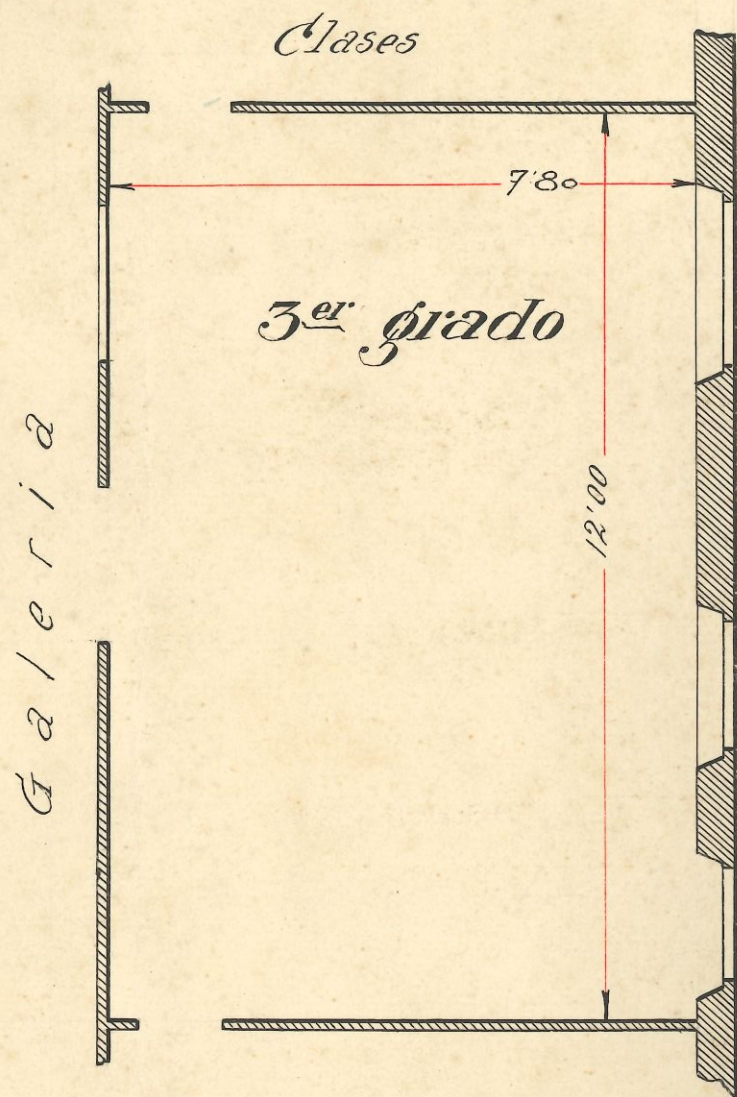

PLANTA

Escala de 1:100

Altura de techo 5 m

Superficie de iluminación 19'56 m²

" " clase 93'60 m²

Volumen 468 m³


El edificio es propiedad del Excmo
Ayuntamiento Autorizado en 1905

La Maestra
Patrocinio Burquete

Pamplona 22 mayo 1920

PLANO DE LA ESCUELA QUE REGENTA D. PEDRO MARTIN

Escala de 0'01

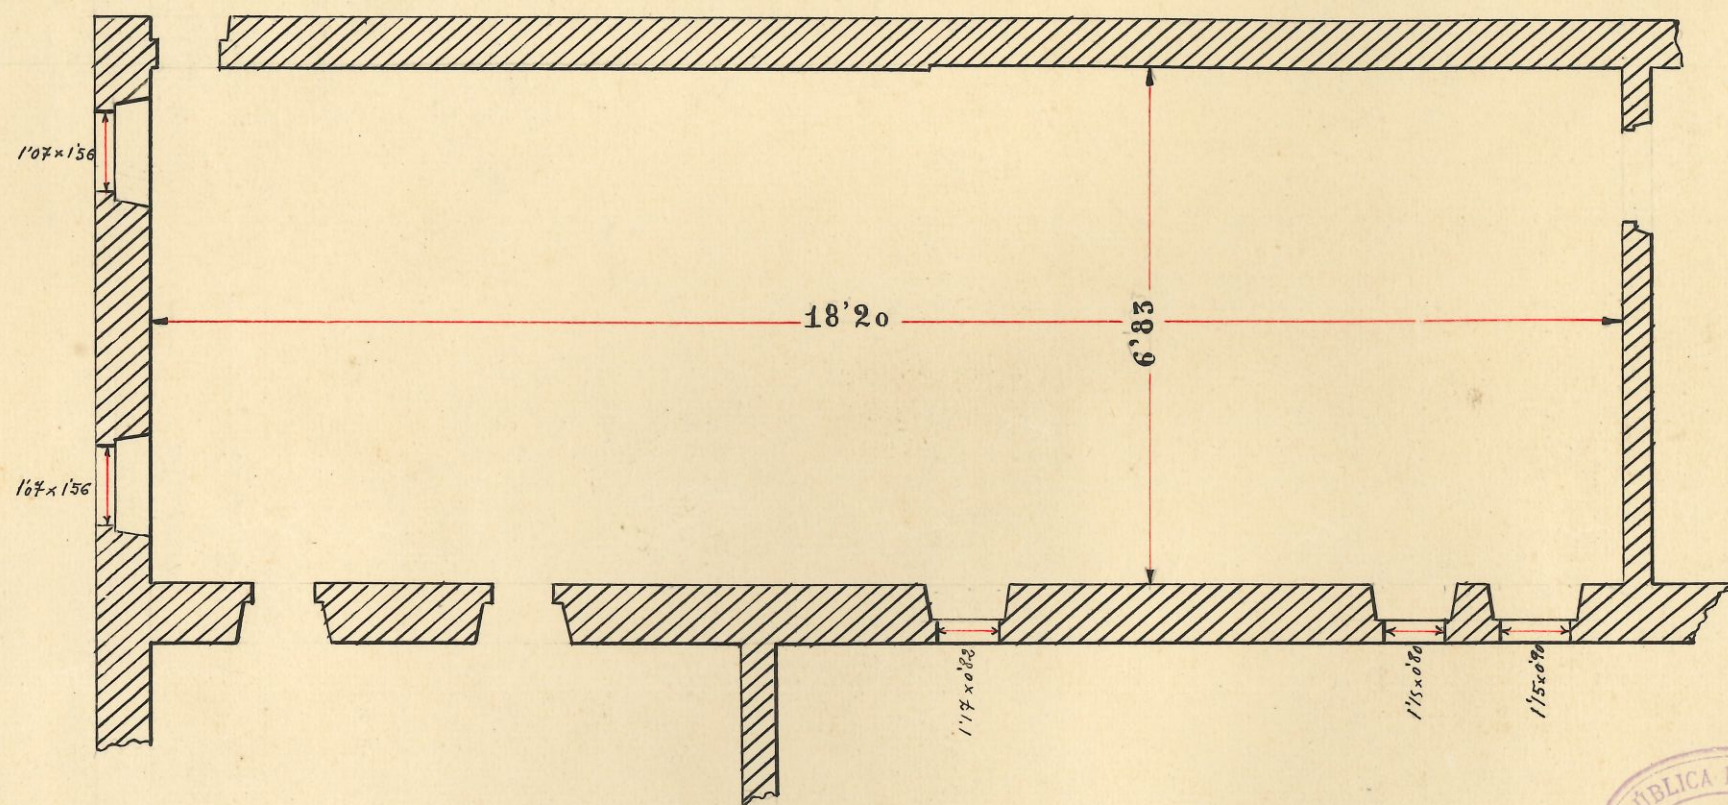


SUPERFICIE DE ILUMINACION = 6'25 m²
 ALTURA = 3'18
 VOLUMEN = 395'274m³
 PROPIETARIO DEL EDIFICIO = EL AYUNTAMIENTO

no consta la fecha en que fué autorizado por la Inspección
 Pamplona, Mayo de 1920

Pedro Martin

PLANO DE LA ESCUELA QUE REGENTA D. FRUCTUOSO RECLUSA

ESCALA DE 0'01

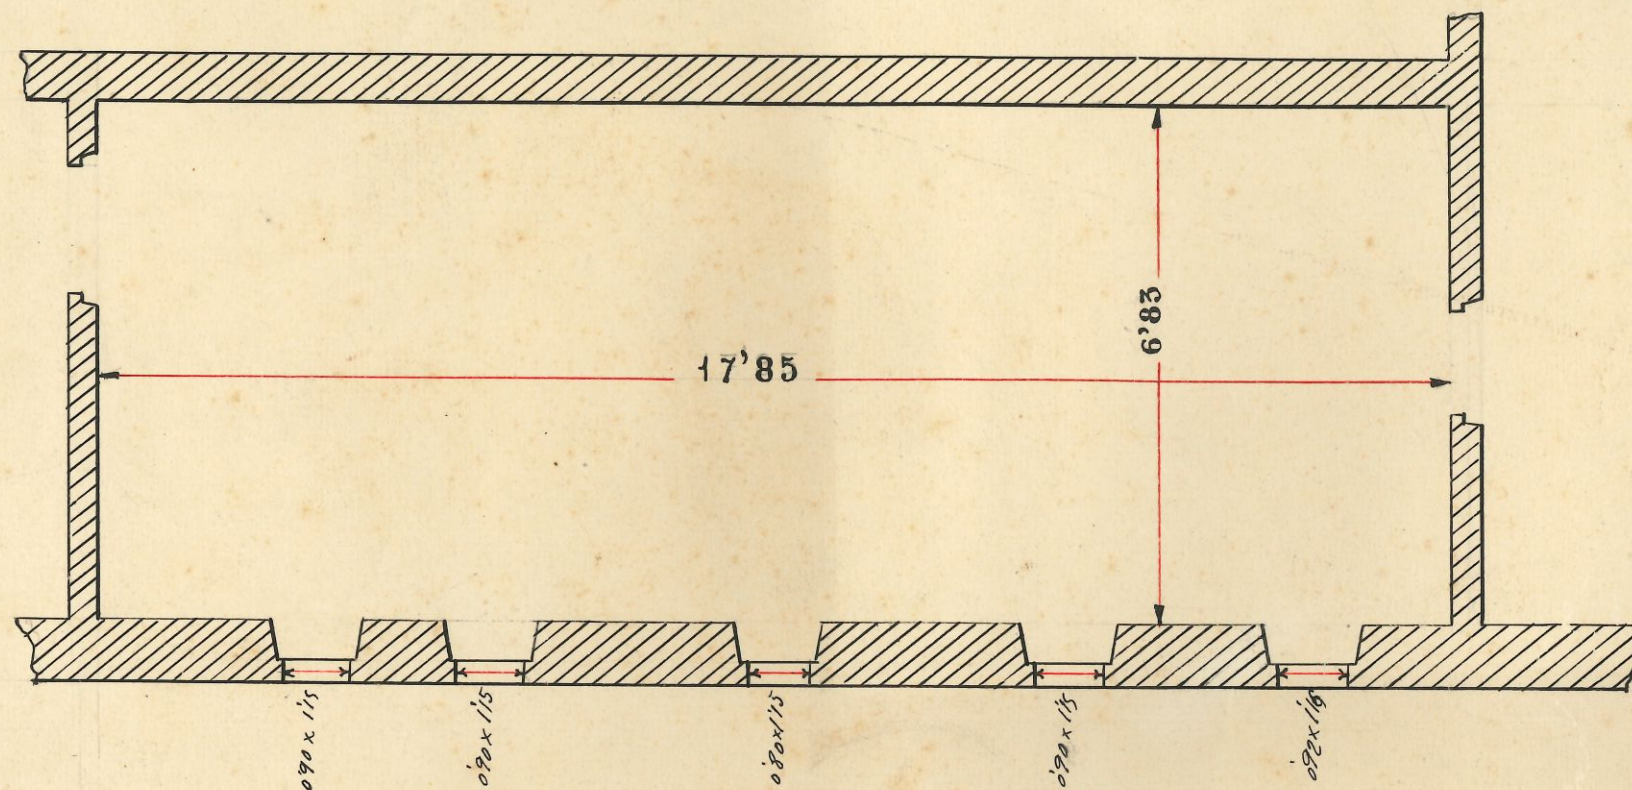

SUPERFICIE DE ILUMINACION = 5'08 m²
ALTURA = 3'18
VOLUMEN = 387'673 m³
PROPIETARIO DEL EDIFICIO . . = EL AYUNTAMIENTO

No consta la fecha en que fue autorizado por la Inspeccion

Camplona y Mayo de 1920

Fructuoso Reclusa