


Proyecto de viviendas en Valtierra para Don.- Anastasio Hualde -Escala 1:100-




FISCALIA DELEGADA DE LA VIVIENDA
 DE NAVARRA
 Informado por los Asesores
 APROBADO
 Pamplona 3 NOV. 1947
 El Fiscal Provincial,


[Handwritten signature]

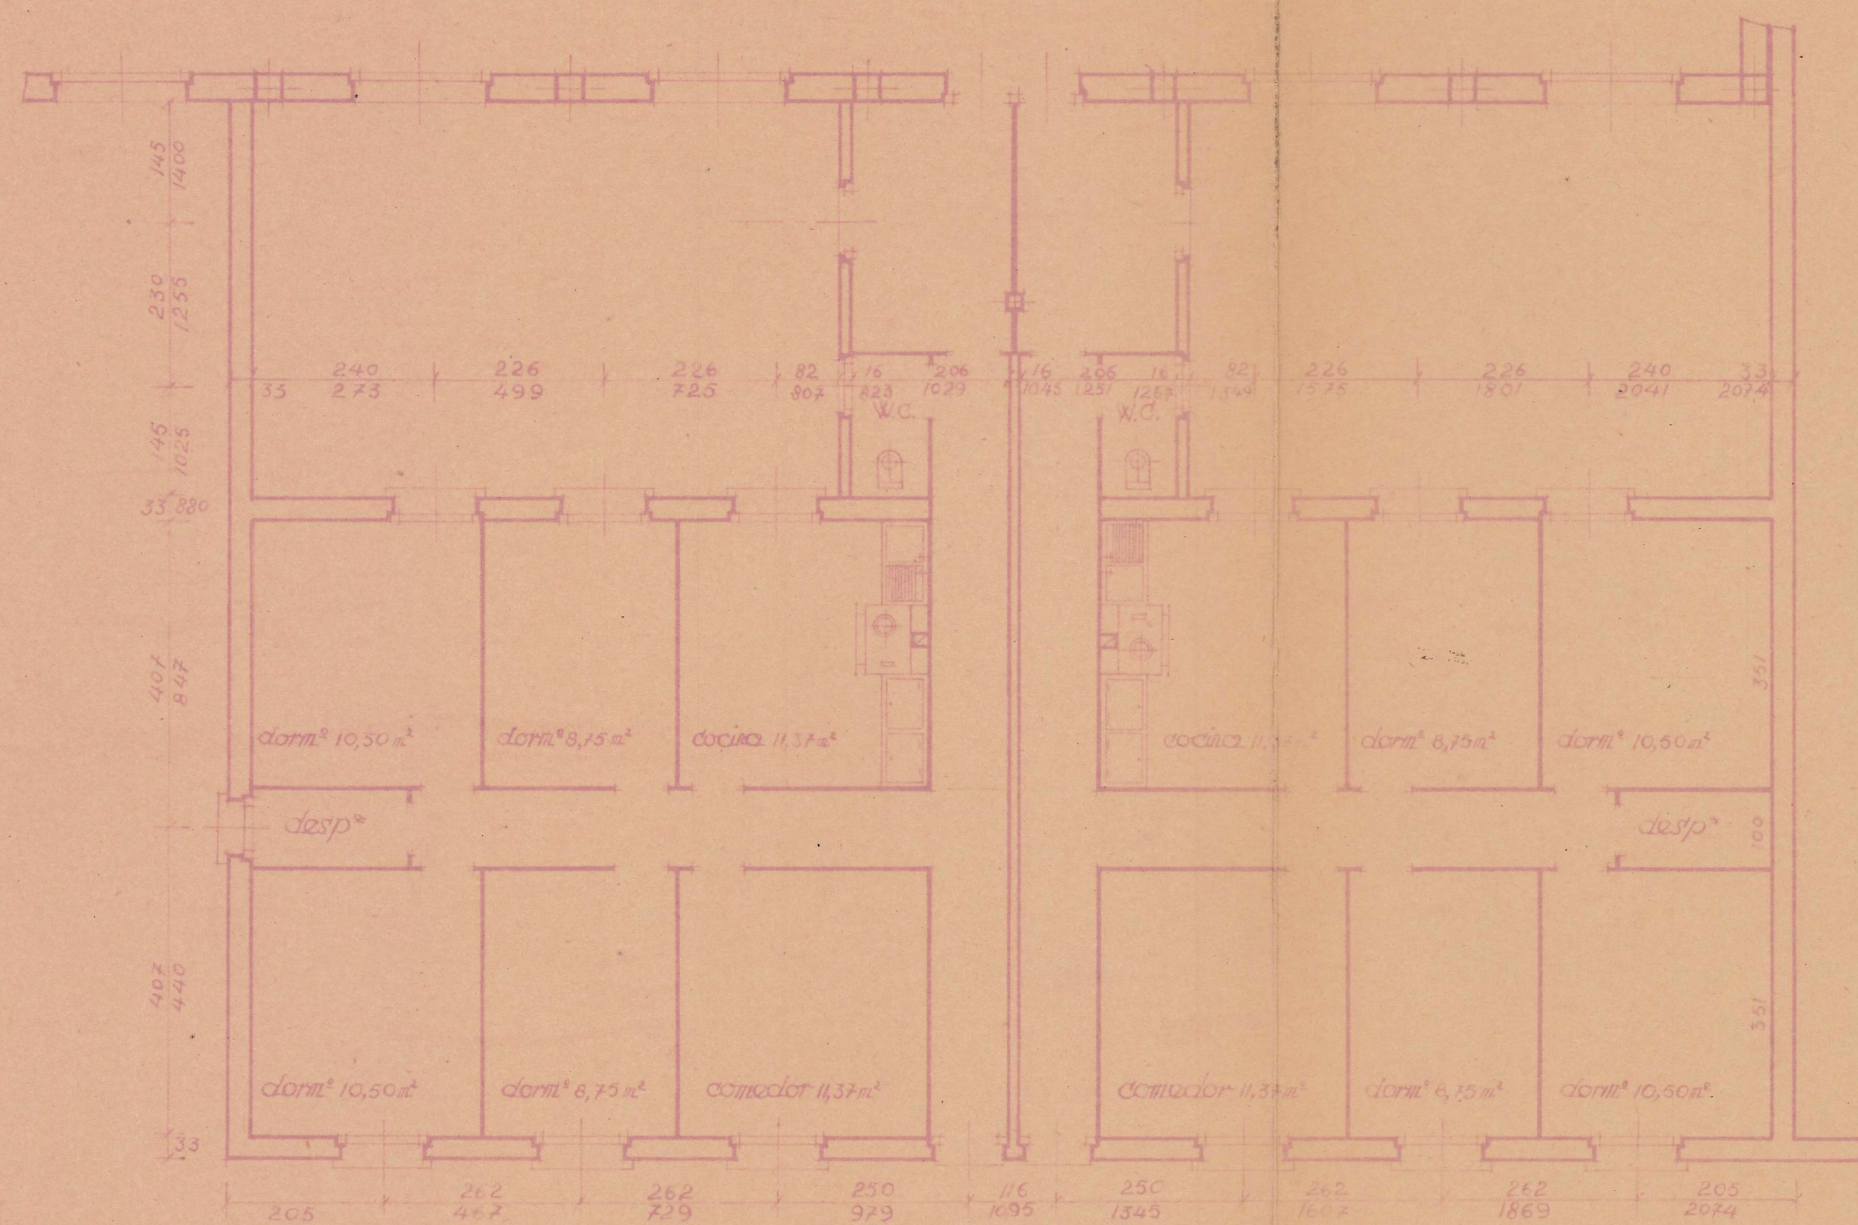

Plan

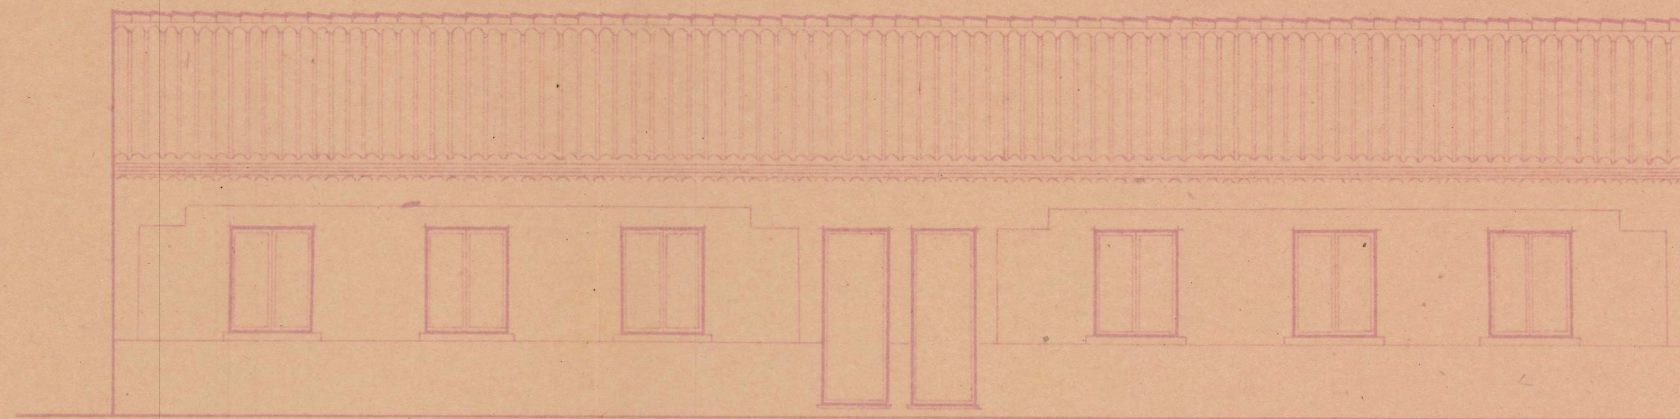

Alzado

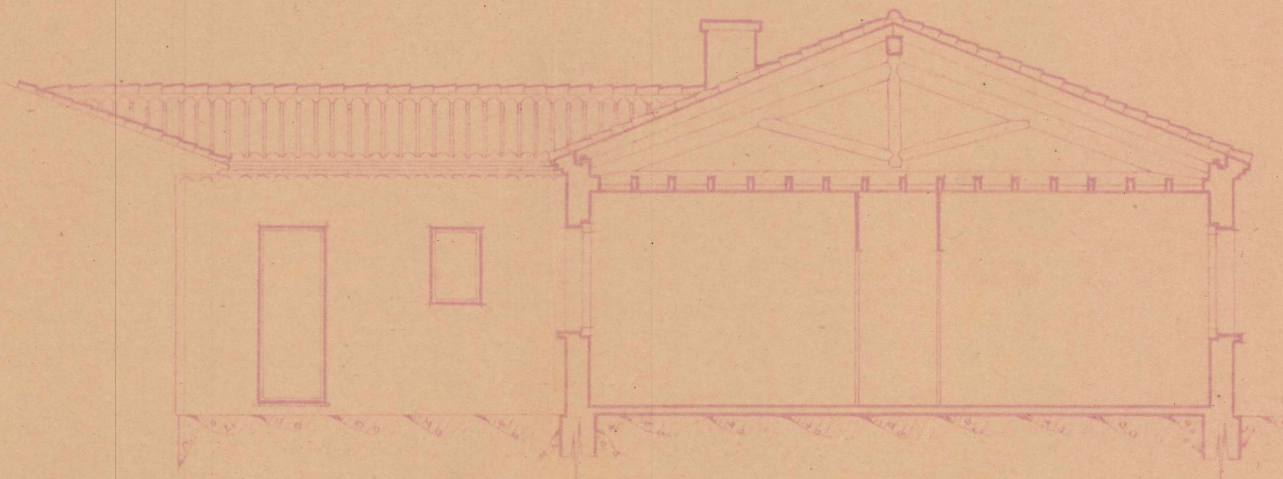

Sección

COLEGIO OFICIAL DE ARQUITECTOS
 VASCO-NAVARRO
 DELEGACION DE NAVARRA
 Registrado el 9 OCT. 1947
 Vº. Bº.
 LA COMISION REVISORA

[Handwritten signature]

Pamplona Octubre 1947
 El Arquitecto



[Handwritten signature]