


PROYECTO DE EDIFICIO EN EL SOLAR Nº 8 DE LA Mª 43.




OFICIAL DE ARQUITECTOS
VASCO-NAVARRO
LEGACION DE NAVARRA
dado el 6 de junio 1945
yo, 1º.
LA COMISION REVISORA

Eugenio Churruarín

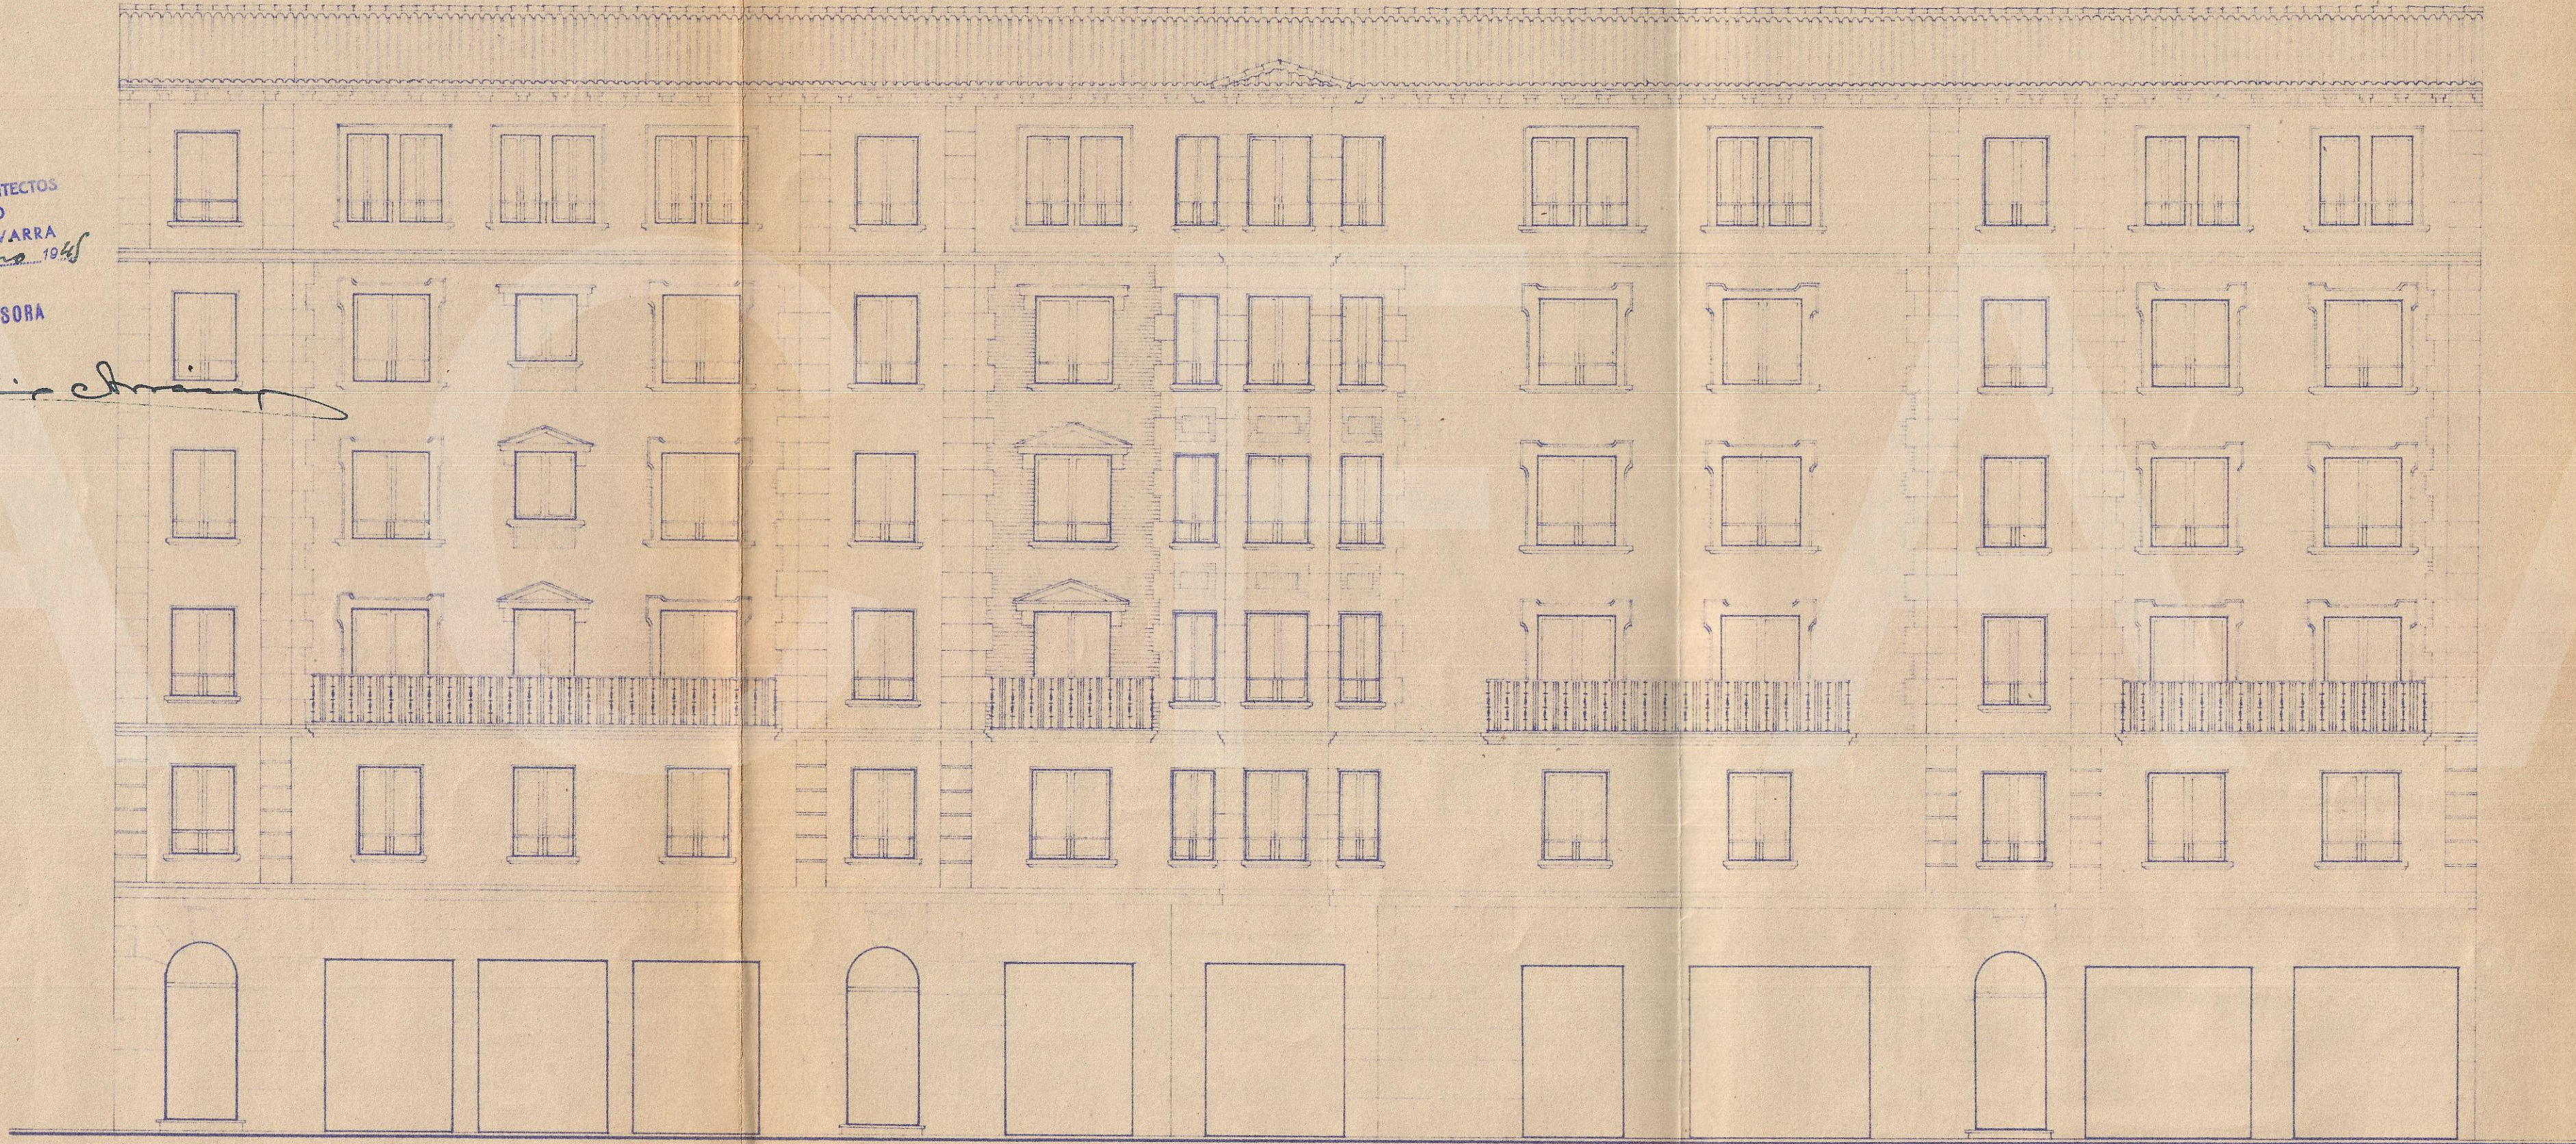

. Fachada .

Escala 0'01. m.

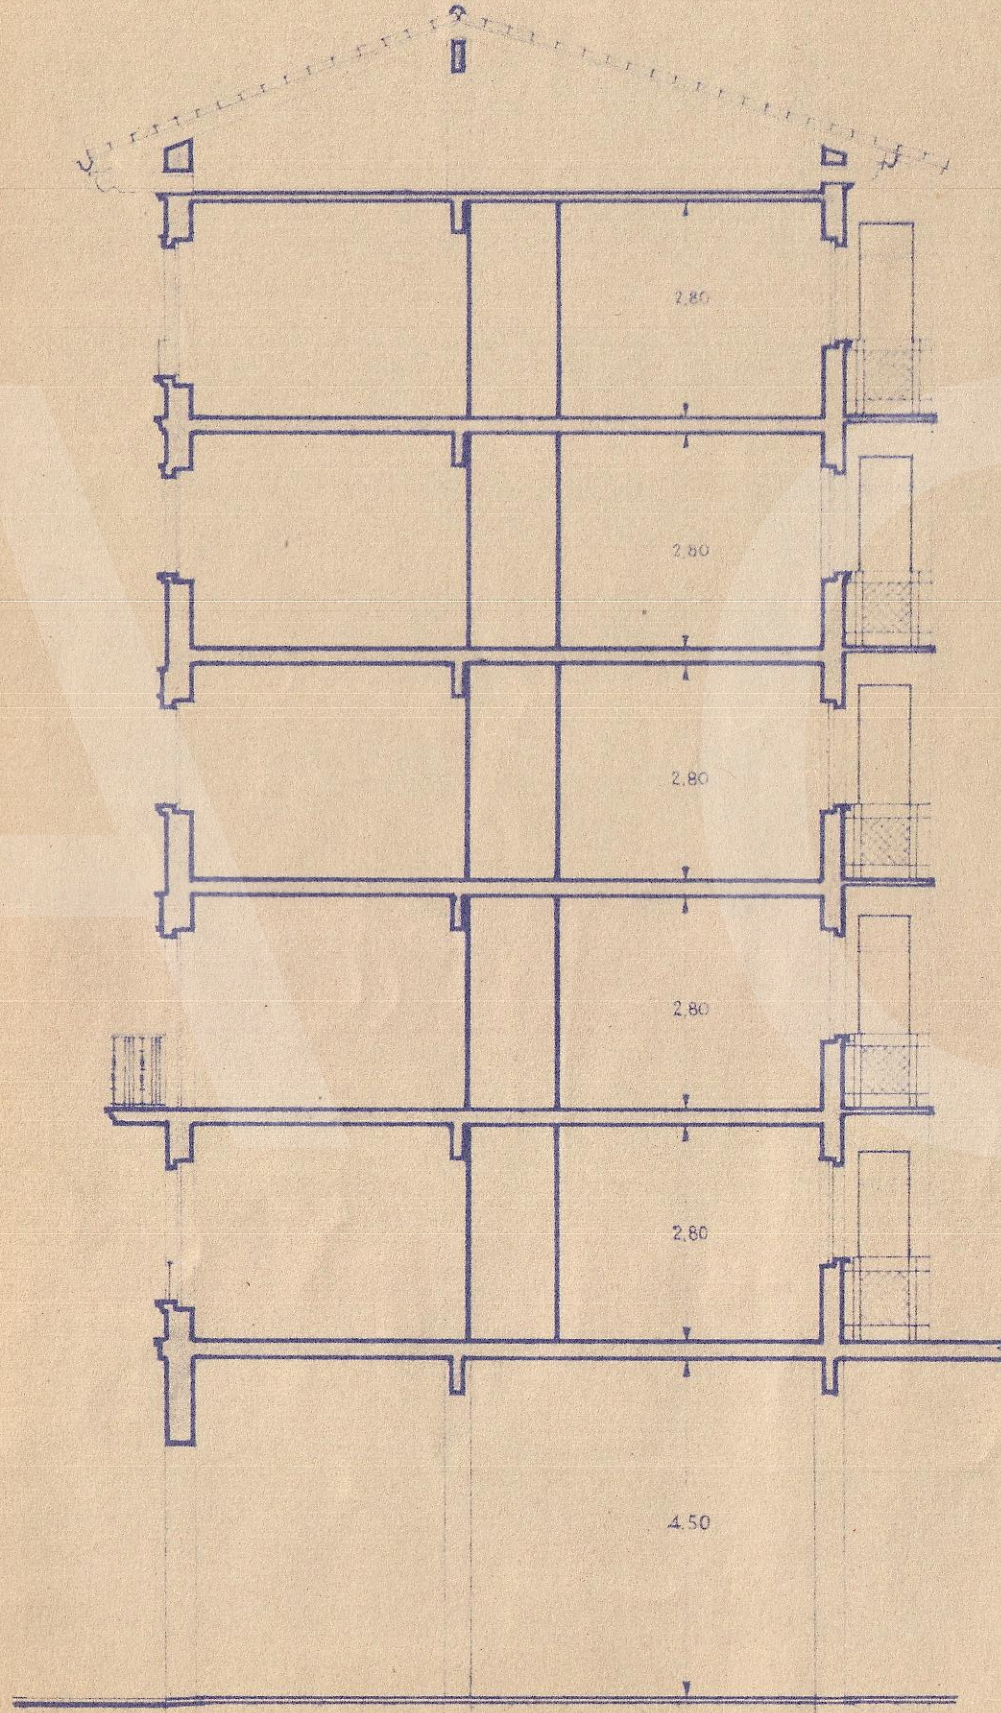

. Sección A-B .

Comploma, Mayo de 1945
EL ARQUITECTO,