LÉGENDE

A	*Grille*	**AB**	*Table Castelnau*
B	*Concasseur*	**CD**	*____ d°___*
C	*Table de scheidage*	**EF**	*Patouillet et élévateur*
D	*Coxe classeur*	**GH**	*Trommel débourbeur*
E	*Cribles dormants*	**IJ**	*Labyrinthe*
F	*Broyeurs à cylindres*	**KL**	*Pompe*
G	*Cascade de trommels*	**MN**	*Réservoir d'eau*
H	*Elévateur*	**OP**	*Gazomètre*
K	*Cribles à grille filtrante*	**qR**	*Epurateur*
K'	*____ d° __ d° ____ (ajournés)*	**qR'**	*__ d° __ (ajourné)*
L	*Broyeur à boulets*	**ST**	*Gazogène*
M	*Voie de 0m60*	**ST'**	*__ d° __ (ajourné)*
M'	*____ d° ____*	**AT**	*Voie de 0m60, venant de la mine*
P	*Plaque tournante*	**AX**	*Croisement voie 0m60*
R	*Balance*	**AX'**	*_____ d° _____*
T	*Bascule*	**AM**	*Cour d'arrivée*
y	*Caisses pointues*	**MT**	*Moteurs*
Z	*Table Ferraris*		
Z'	*____ d° ____ (ajournée)*		
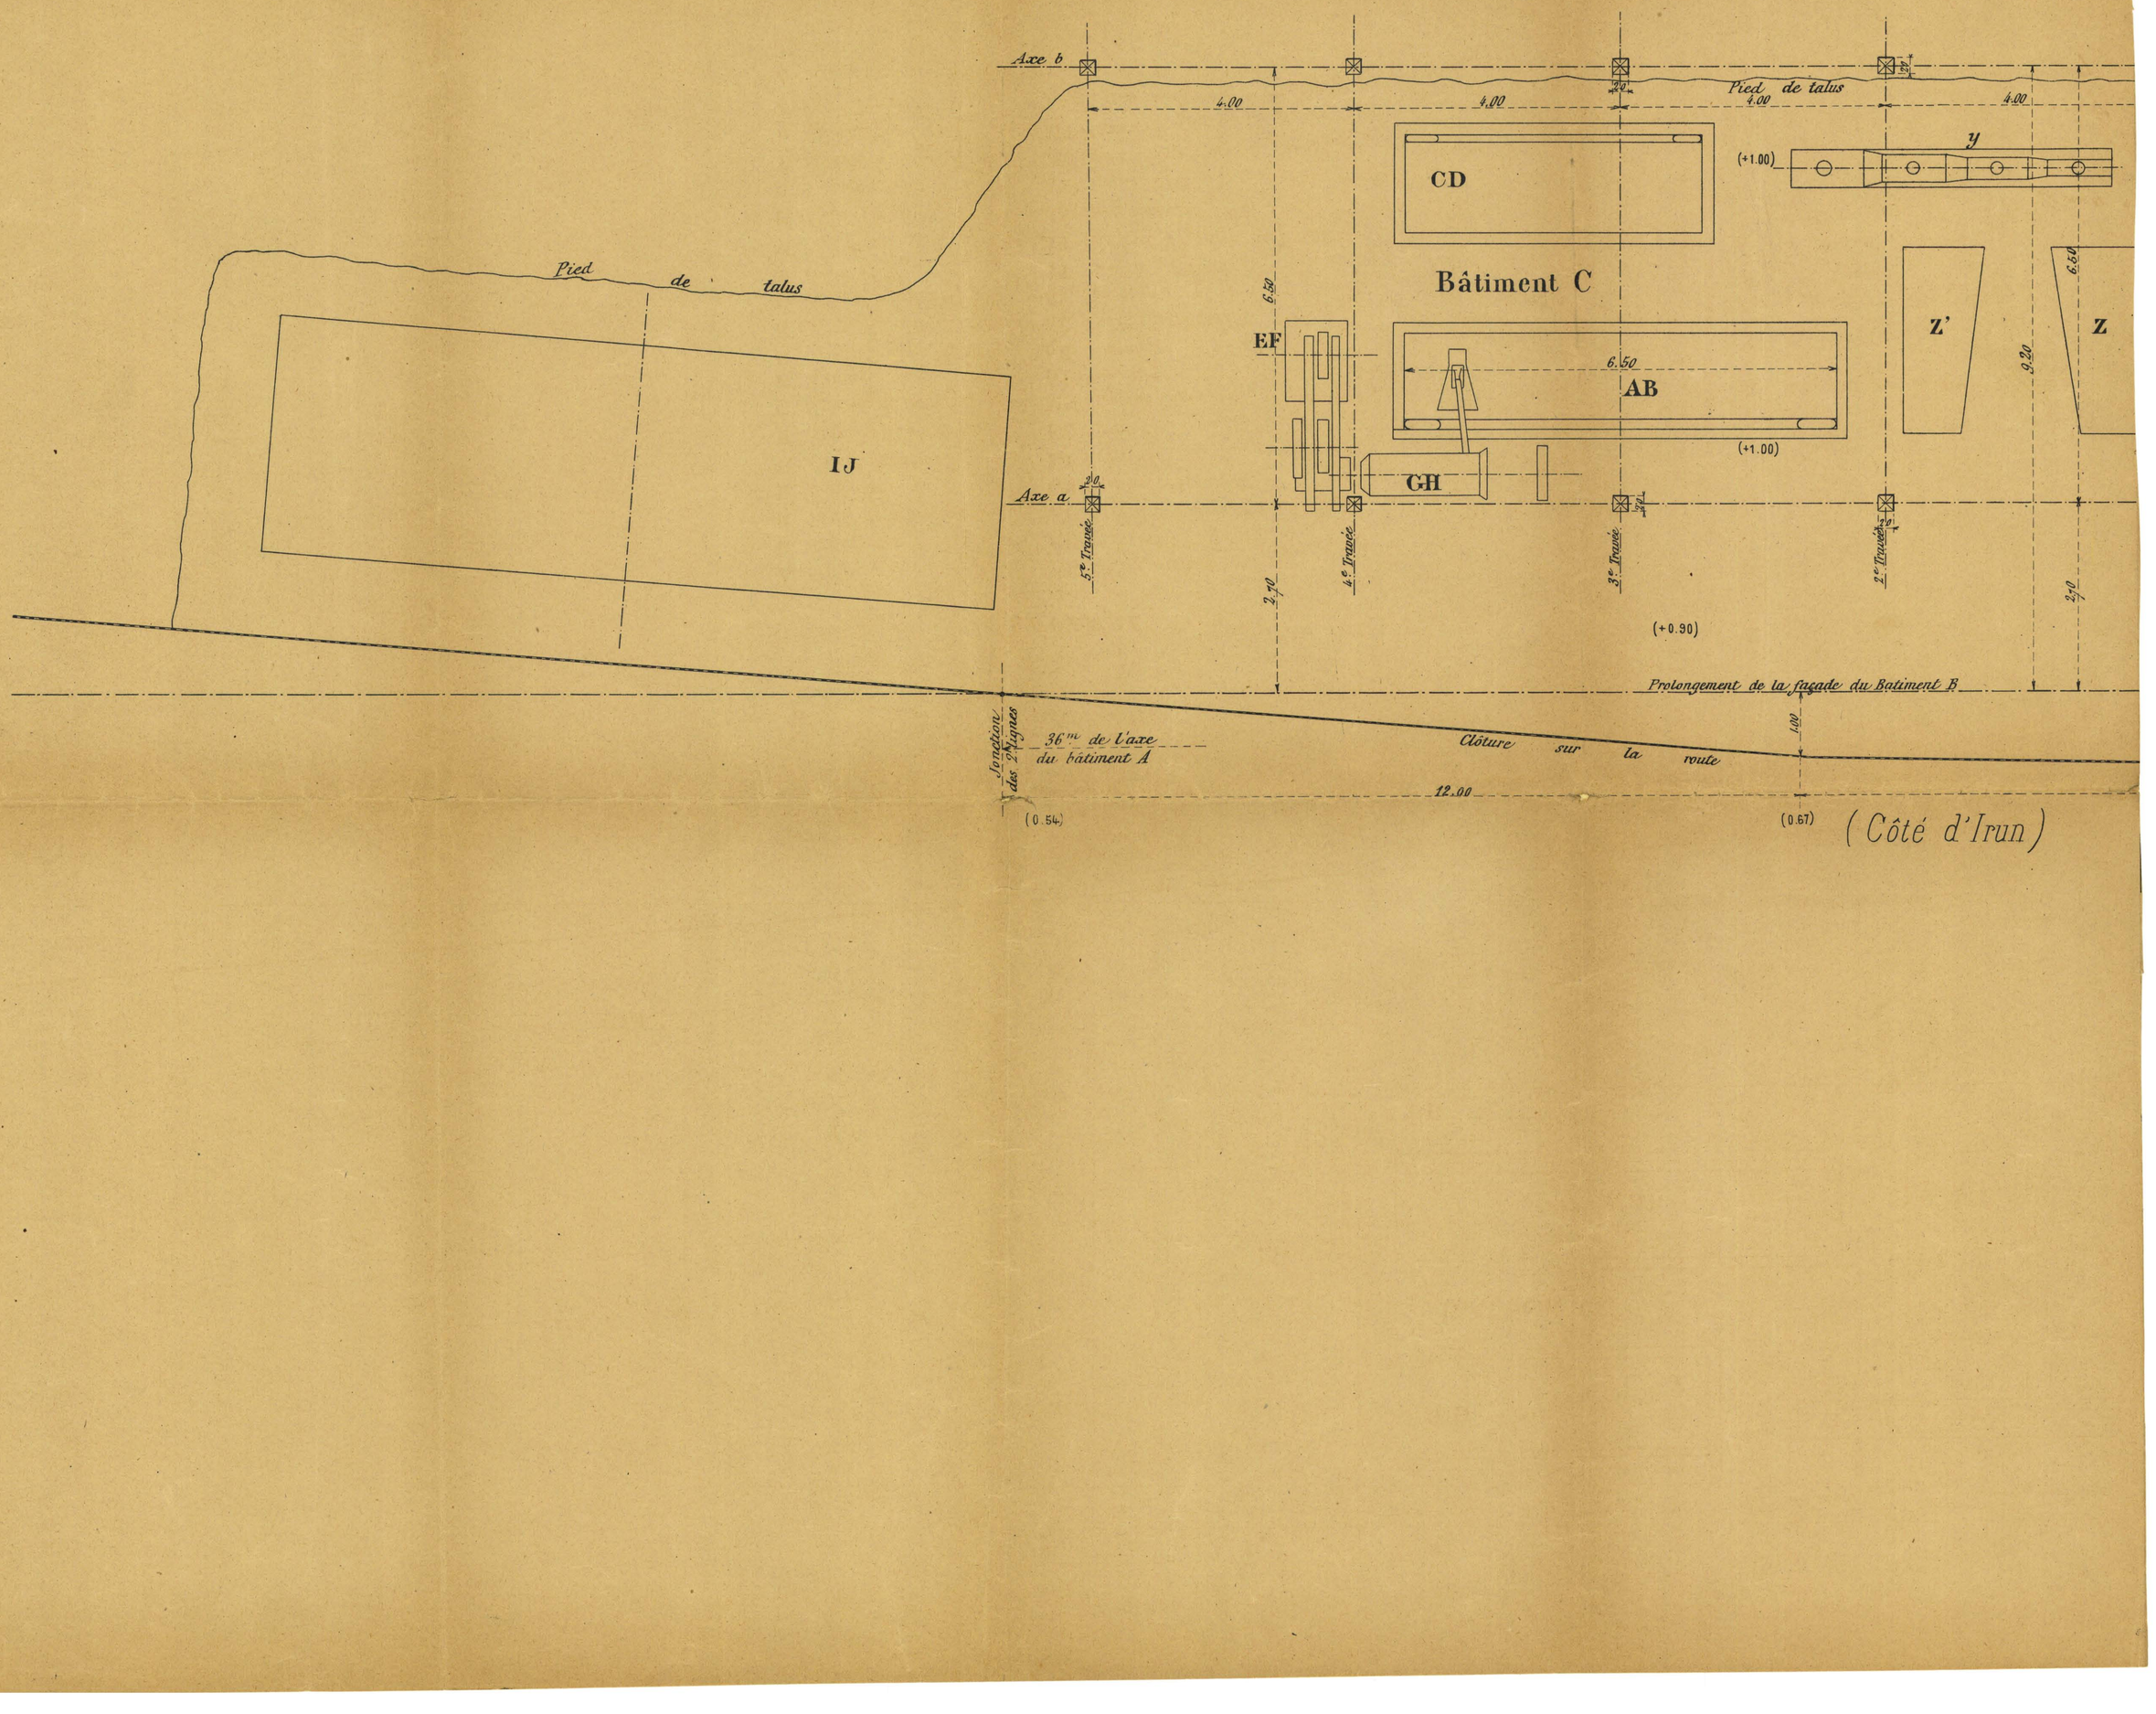
Vu pour être annexé à notre arrêté en date de ce jourd'hui
LE DIR