


Escuela de niños de Zubiatea.

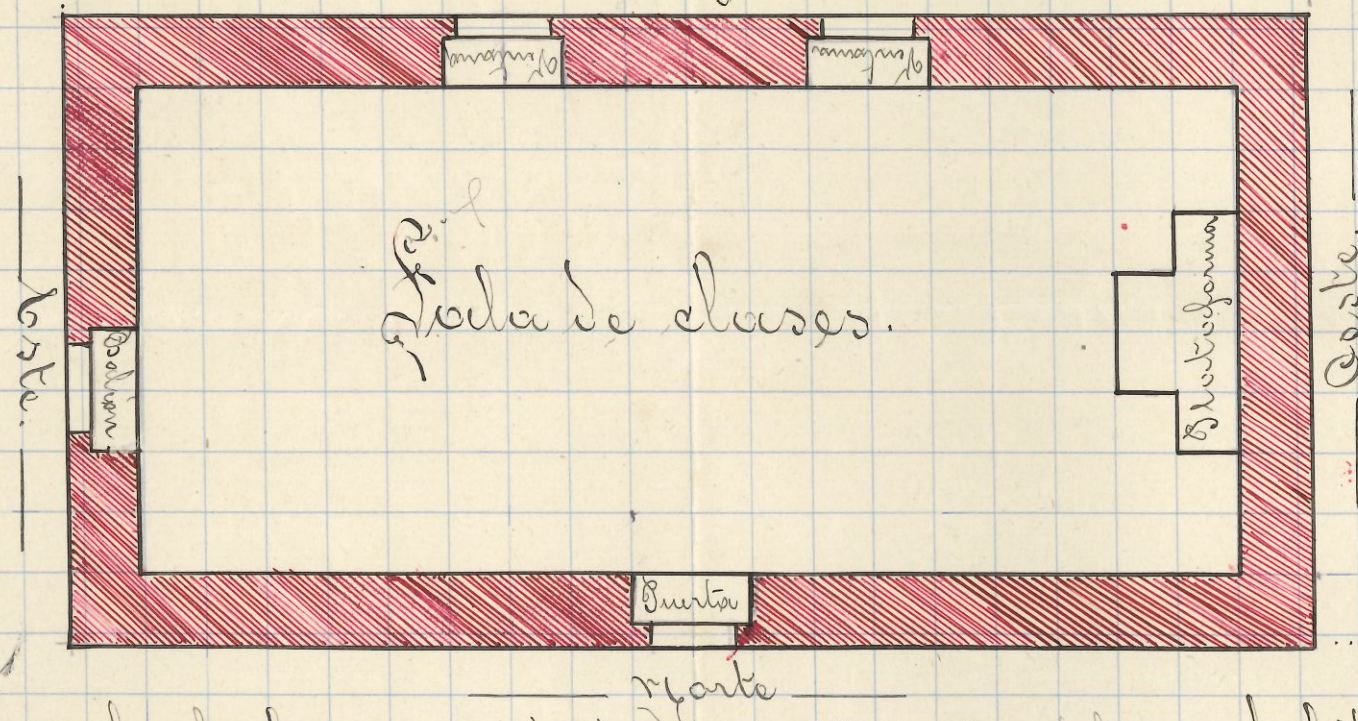


La sala de clases, que está situada al primer piso de la casa-habitación del maestro, consta de 36 metros cuadrados y tiene 90 metros cubios y dos y medio de altura. = El hueco del balcón es de 1,95 de altura por 0,42 de ancho, y el de las ventanas de 1,05 por 0,52 inf. = El edificio pertenece al Municipio y se ignora la fecha en que fue autorizado por la Inspección.

Zubiatea a 19 de Abril de 1920.

El maestro,
Francisco Sancho

Escuela de niñas de Tumbuctu

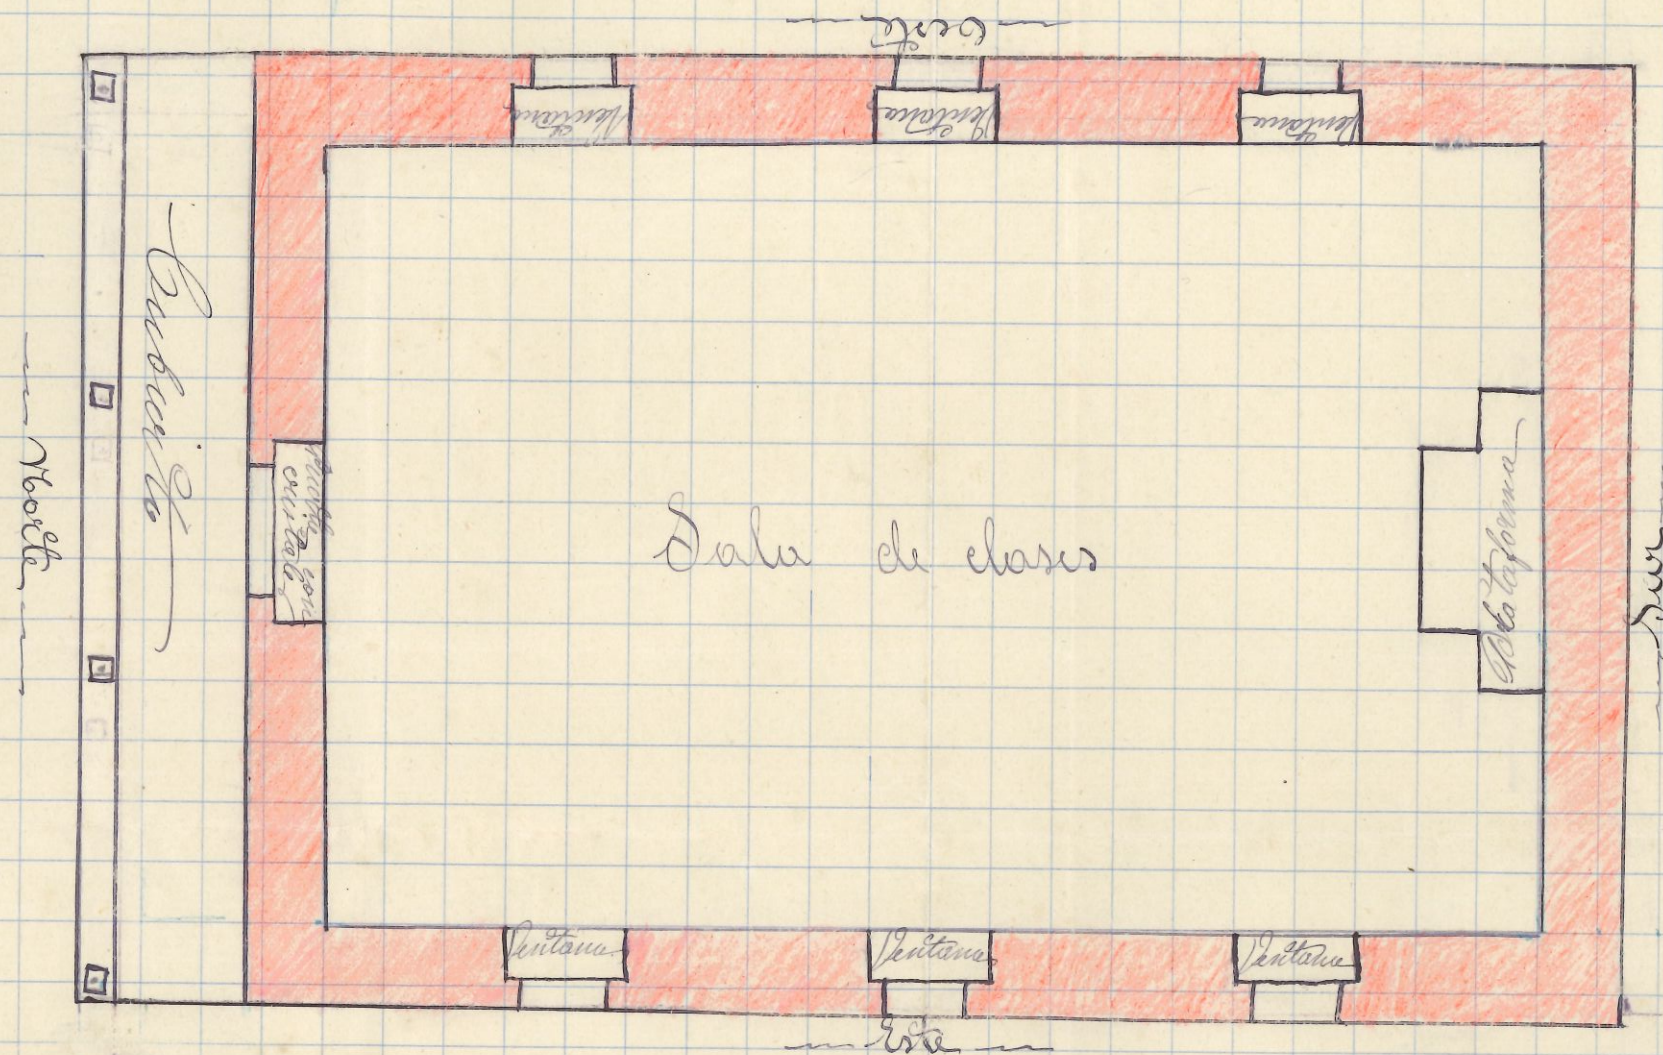

El siguiente plano que es el de el edificio destinado para escuela de niñas, consta de 65 metros cuadrados y tiene 195 cubios por tres de altura.

El marco de la puerta, con cristales es de dos de largo por 1,15 de ancho; y el de las ventanas de uno de largo por 0,75 de ancho. El edificio pertenece al municipio y se ignora la fecha en que fue autorizado por la Inspección.

Tumbuctu, 16 de abril de 1926

Don Maximiliano
Hernández Gómez